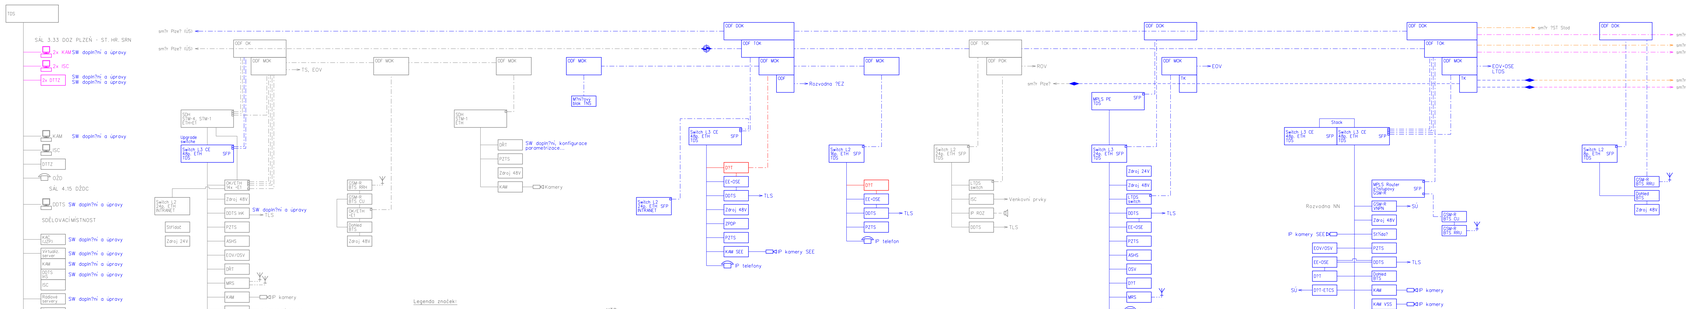
CDP PRAHA
ŽST PLZEŇ HL. N.
OBVOD JIŽNÍ PŘEDMĚSTÍ
VÝPRAVNÍ BUDOVA
BTS PLZEŇ
JIŽNÍ PŘEDMĚSTÍ
VENKOVNÍ SKŘÍŇ
SPS PLZEŇ
JIŽNÍ PŘEDMĚSTÍ
TECHNOLOGICKÁ BUDOVA
TNS SKVRŇANY
MĚNIČOVÝ BLOK
PROVOZNÍ BUDOVA
ROZPÍNACÍ STANICE 22kV
ZAST. PLZEŇ SKVRŇANY
VENKOVNÍ SKŘÍŇ
OBVOD NOVÁ HOSPODA
(RUŠÍ SE STAVBOU)
RD (DEMONTOVANÝ)
ODB. NOVÁ HOSPODA
TECHNOLOGICKÁ BUDOVA (NOVÁ)
BTS NOVÁ HOSPODA
(RUŠÍ SE STAVBOU)
VENKOVNÍ SKŘÍŇ
(DEMONTOVANÁ)
PPV NÝRANY
TNS
SAL 3.33 OOZ PLZEŇ - ST. HR. SRN
2x 4kV SW doplňkhi a úpravy
2x ISC
2x DTTZ
SW doplňkhi a úpravy
SW doplňkhi a úpravy
KAM
ISC
DTTZ
OZO
SAL 4.15 ŽIDČC
DDTS SW doplňkhi a úpravy
SDĚLOVACÍ MÍSTNOST
KAC, CZK
SW doplňkhi a úpravy
ATLAS-server
SW doplňkhi a úpravy
KAM
SW doplňkhi a úpravy
DDTS, GC
SW doplňkhi a úpravy
GC
SW doplňkhi a úpravy
Řídicí technika
SW doplňkhi a úpravy
Komunikační technika
DDTS, GC
SW doplňkhi a úpravy
smě PlzeŇ ÚJO
smě PlzeŇ ÚJO
ODF DDK
ODF MDK
ODF MDK
ODF MDK
TS, EOV
ODF MDK
ODF MDK
ODF MDK
Switch L2 CE 1100 SFP
Switch L2 CE 1100 SFP
Upgrade 4kV, 4G
Switch L2 CE 1100 SFP
Switch L2 CE 1100 4xTRUNK
SW doplňkhi, konfigurace parametrizace...
SW doplňkhi a úpravy
SW doplňkhi a úpravy
SW doplňkhi a úpravy