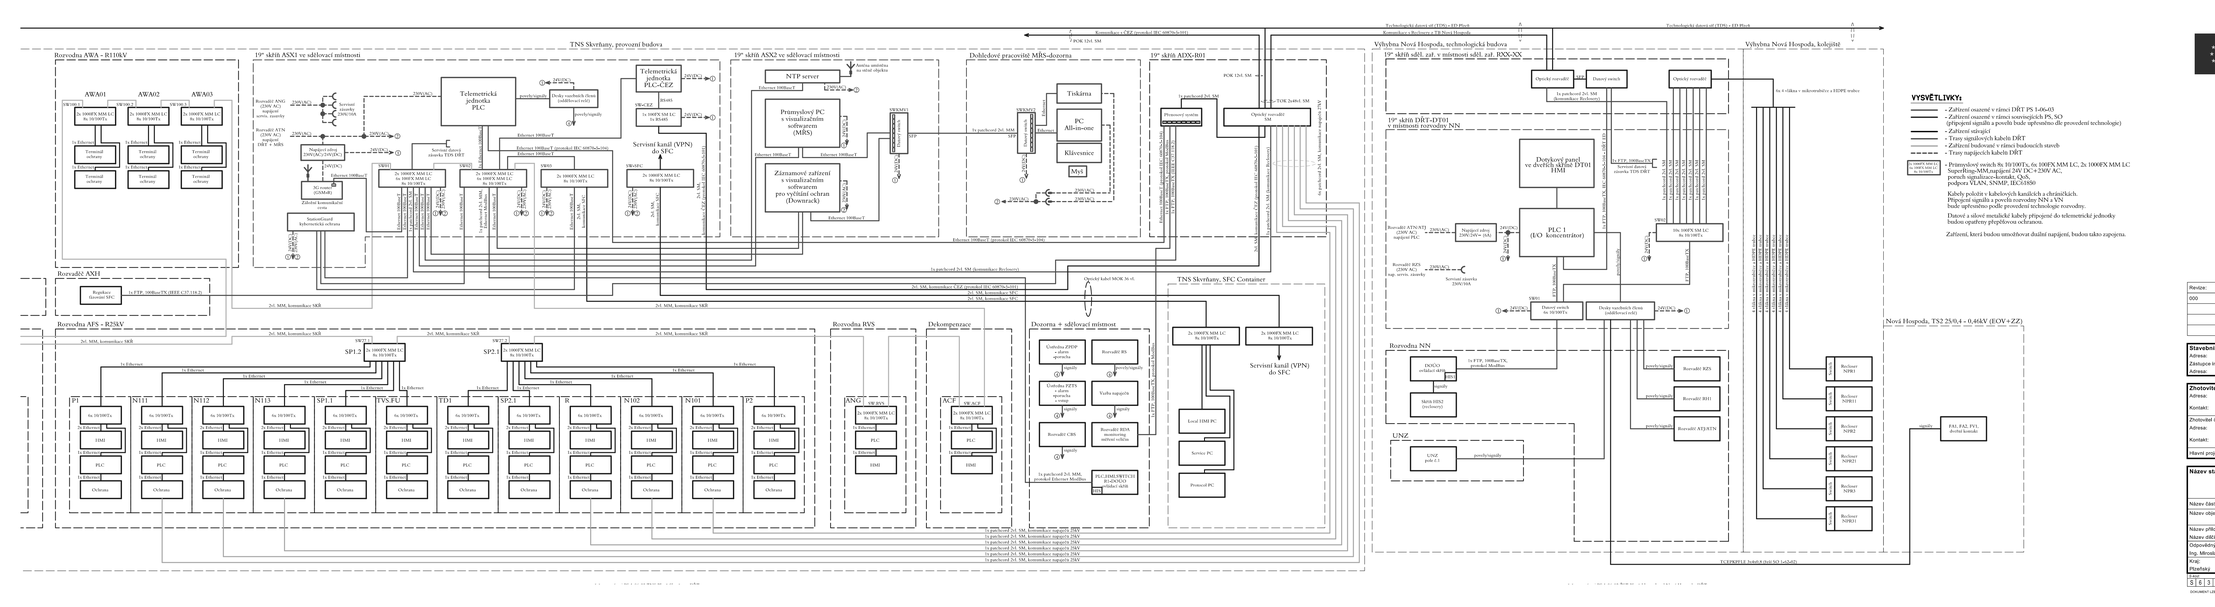

Spolufinancováno Evropskou unií

Nástroj pro propojení Evropy

Projekt stavby DSP+PDPS „Modernizace trati Plzeň - Domažlice - st. hranice SRN, 1. stavba, nová trať Plzeň (mimo) – Stod (včetně)“ je spolufinancována EU z programu Nástroj pro propojení Evropy (CEF).
Za tuto publikaci odpovídá pouze její autor. Evropská unie nenese odpovědnost za jakékoli využití informací v ní obsažených.

Paré:

Razítko oprávněné osoby:

Podpis: Datum:

Revize:	Datum:	Popis:	Kontrolovat:
000	30.09.2024	Číslopis DUSP po připomínkách	Ing. Lukáš Franc

Stavebník / investor:	**Správa železnic, státní organizace**	SPRÁVA ŽELEZNIC
Adresa:	Dlážděná 1003/7, 110 00 Praha 1	
Zástupce investora:	Stavební správa západ	
Adresa:	Sokolovská 1955/278, 190 00 Praha 9	

Zhotovitel díla:	**Společnost „SP + SEU_Plzeň – Stod_DSP, PDPS“, správce SUDOP PRAHA a.s.**	SUDOP PRAHA SUDOP EU
Adresa:	Olšanská 1a, 130 00 Praha 3	
Kontakt:	T: +420 605 229 020 E: praha@sudop.cz	
Zhotovitel části / objektu:	**SUDOP PRAHA a.s.**	SUDOP PRAHA
Adresa:	Olšanská 1a, 130 00 Praha 3	
Kontakt:	T: +420 605 229 020 E: praha@sudop.cz	
Hlavní projektant (HIP):	Ing. Petr Mališ	Specialista: Ing. Miroslav Nezkusil

Název stavby / akce:	**Modernizace trati Plzeň - Domažlice - st. hranice SRN, 1. stavba, nová trať Plzeň (mimo) - Stod (včetně) TNS Skvřňany**	Označení (S-kód):	**S631500859**
		Zakázka:	**21-001.201**
Název části:	Technologie rozvoden VN/NN (energetika)	Označení části:	**D.1.3.2**
Název objektu:	**TNS Plzeň Skvřňany, rozvodna 110 kV, systém kontroly a řízení**	Číslo objektu / komplexu:	**PS 1-04-02**
Název přílohy:	Blokové schema DŘT	Číslo přílohy:	**2 . 401**
Název části části přílohy:			
Odpovědný projektant:	Zpracovatel přílohy:	Měřítko: -	Stupeň dokumentace: DUSP
Ing. Miroslav Nezkusil	Ing. Miroslav Nezkusil	Formáty: 6xA4	
Kraj:	Katastrální území:	TUDU:	Smluvní datum zpracování:
Plzeňský	Hlavní technická část		30.11.2024

Kraj	Okres	Obec	Katastrální území	Číslo	Druh	Část	Číslo	Varianta	Číslo	Druh	Číslo	Část	Číslo	Číslo
S	6	3	1	5	0	0	8	5	9	D	U	S	P	D	1	3	2	X	-	2	4	0	1	-	0	0	0

DOKUMENT JE LETNÍ POUZE VE SMYSLU PŘÍSLUŠNÉ SMLOUVY O BLÍŽ.ZNÁMA JEHO ČÁST NEMŮŽE BÝT ELE.ZKOPÍNA.V.U.VOVÁNI BEZ.SOUHLASU SUDOP PRAHA a.s.