




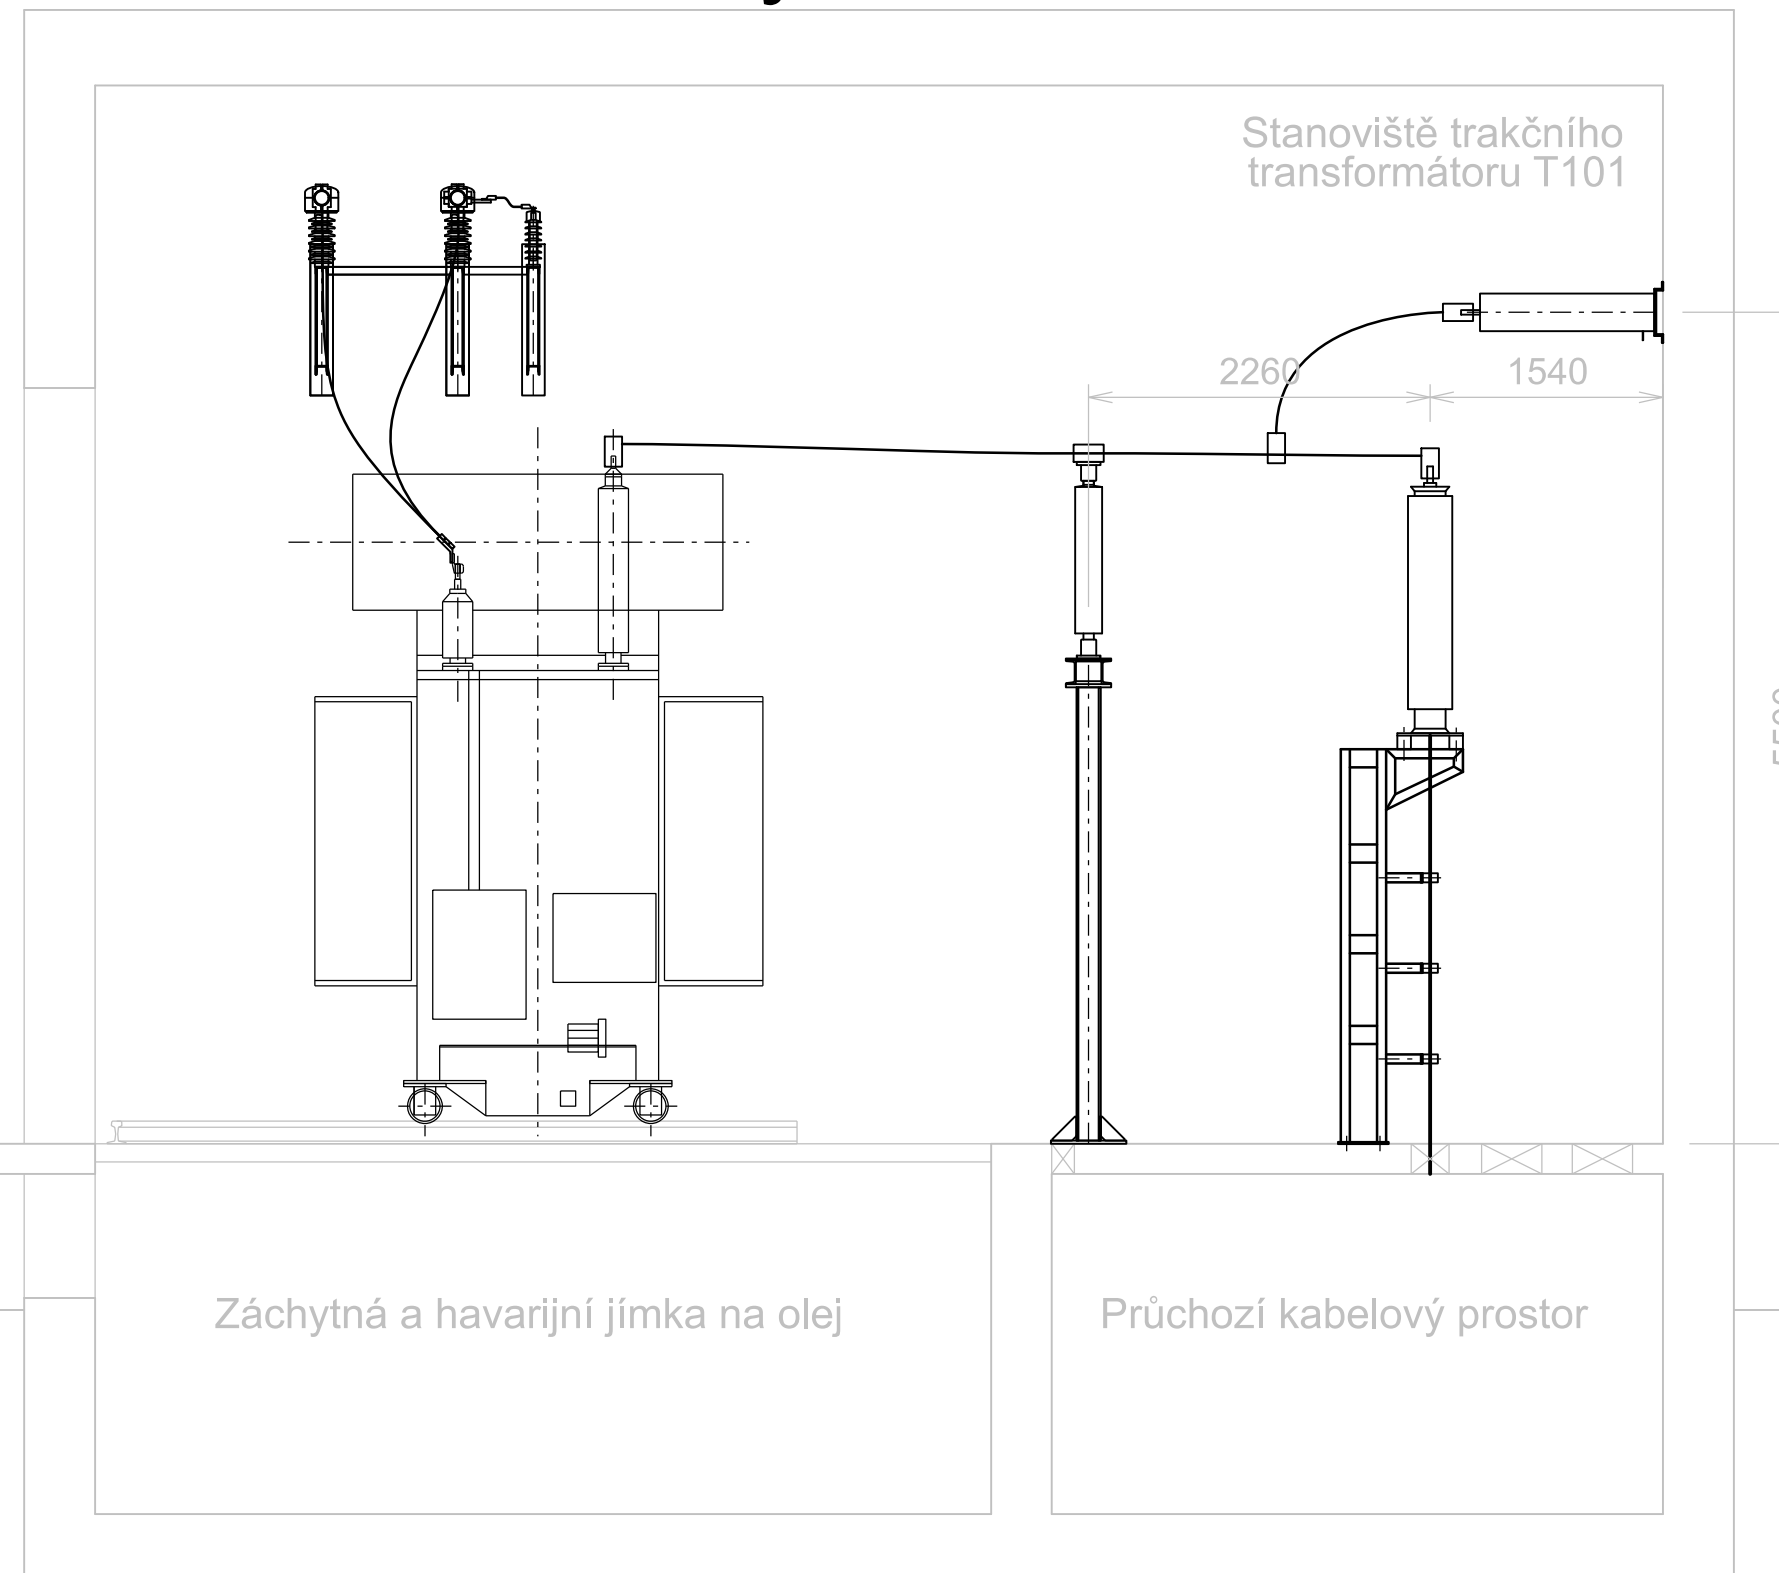
Revize:	Datum:	Popis:	Podpis:	Datum:
001	22.11.2024	Zpracování připomínek VUŽ		
000	30.09.2024	Čistopis DUSP po připomínkách		

Stavebník / investor:	Správa železnic, státní organizace	
Adresa:	Dlážděná 1003/7, 110 00 Praha 1	
Zástupce investora:	Stavební správa západ	
Adresa:	Ke Štvanici 656/3, 186 00 Praha 8	


Zhotovitel díla:	Společnost „SP + SEU, Pížeň - Stod, DSP, PDPS“, správce SUDOP PRAHA a.s.		
Adresa:	Olšanská 1a, 130 00 Praha 3		
Kontakt:	T: +420 605 229 020		
	E: praha@sudop.cz		
Zhotovitel části / objektu:	SUDOP PRAHA a.s.		
Adresa:	Olšanská 1a, 130 00 Praha 3		
Kontakt:	T: +420 605 229 020		
	E: praha@sudop.cz		
Hlavní projektant (HIP):	Ing. Petr Mahdal	Specialista:	Ing. Miroslav Nežkusil

Název stavby / akce:	Modernizace trati Píseň - Domažlice - st. hranice SRN, 1. stavba, nová trať Píseň (mimo) - Stod (včetně) TNS Skvrňany	Označení (S-kód):	5631500859
Název části:	Technologie rozvodu VVN/VN (energetika)	Označení části:	D.1.3.2
Název objektu:	TNS Píseň Skvrňany, stanoviště transformátorů 110/27 kV, technologie	Číslo objektu / komplexu:	PS 01-04-03
Název přílohy:	Řez - pohledy	Číslo přílohy:	2 . 201
Název dílčí části přílohy:	-	Stupeň dokumentace:	DUSP
Odpovědný projektant:	Zpracovatel přílohy:	Měřítko:	1:50
Ing. Lukáš Franc	Ing. Lukáš Franc	Formát:	8x44
Kraj:	Katastrální území:		
Píseňský	TUDU		
	vše textová část		
	vše textová část		
		Smluvní datum zpracování:	30.11.2024
S-kód:	Číslo dokumentu:	Číslo:	Podpis:
5631500859	DUSP	D132X	PS010403
		Objekt:	Příloha:
			2 . 201
			001


Podélný řez C-C



Podélný řez D-D

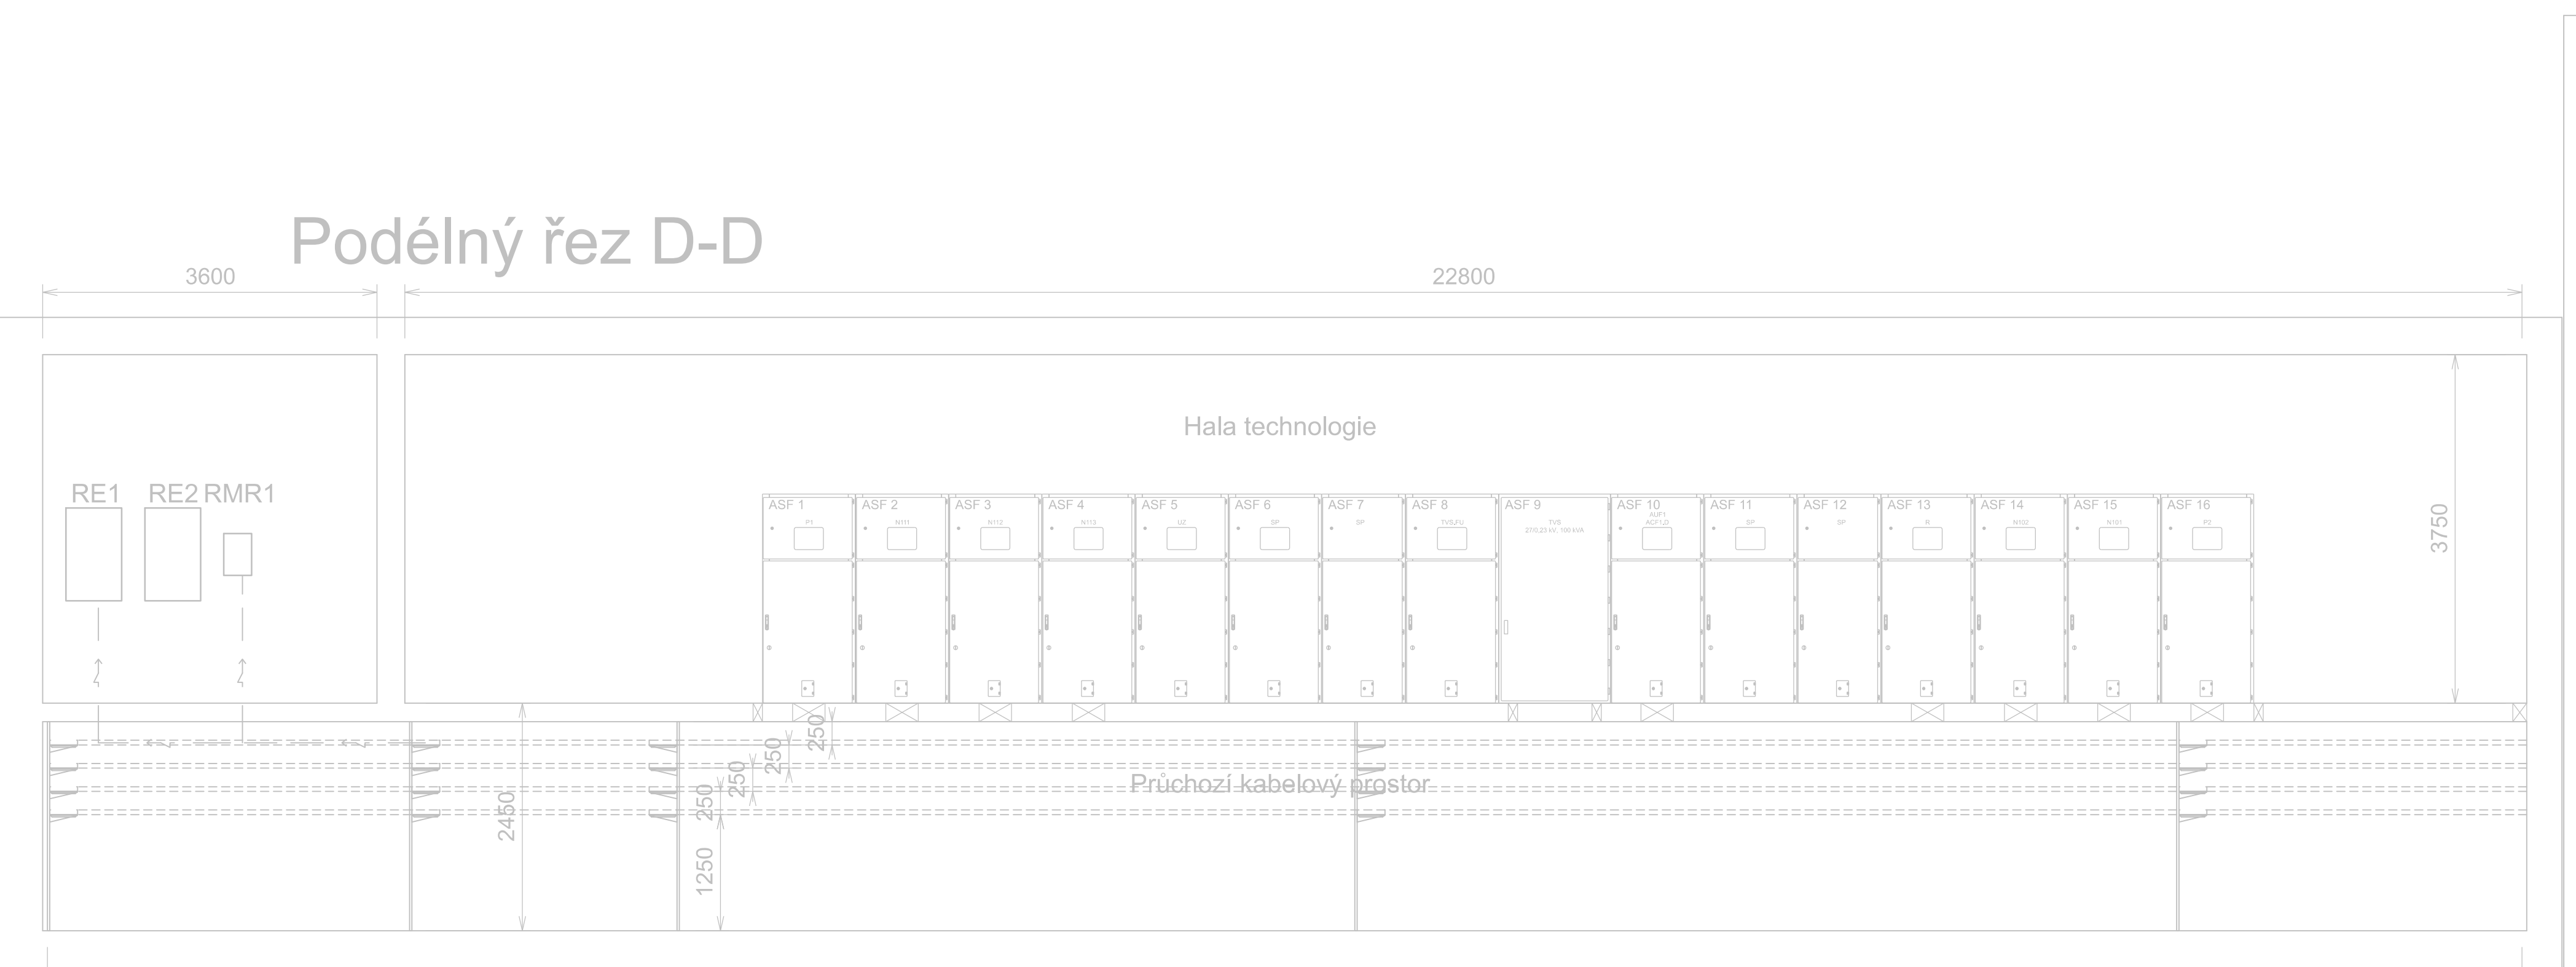

Podélný řez E-E

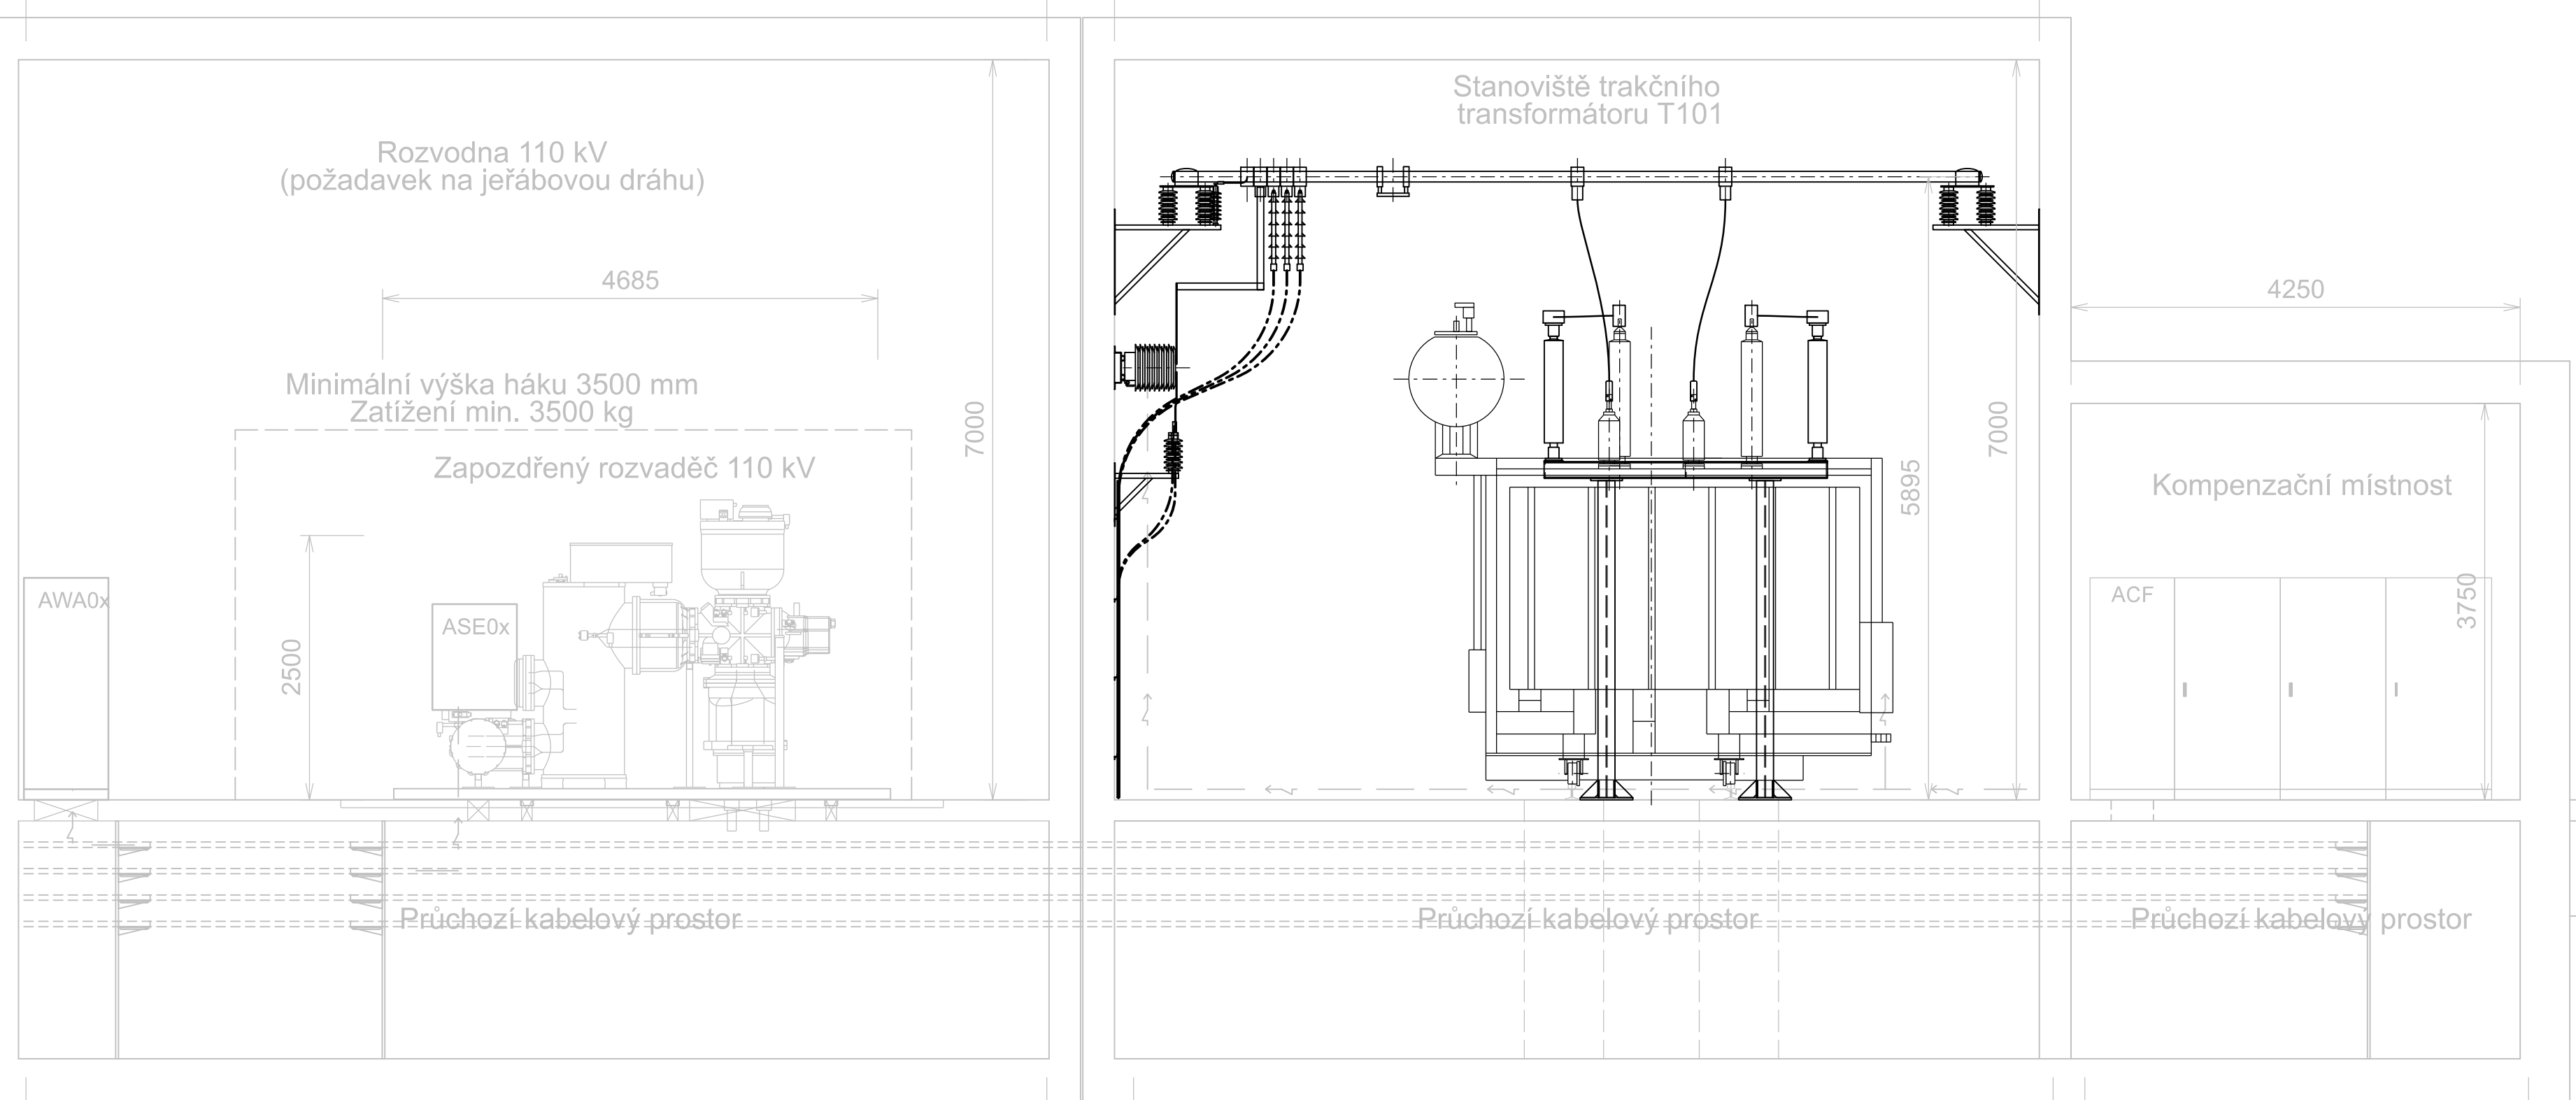

Podélný řez F-F

