



Příčný řez A-A'

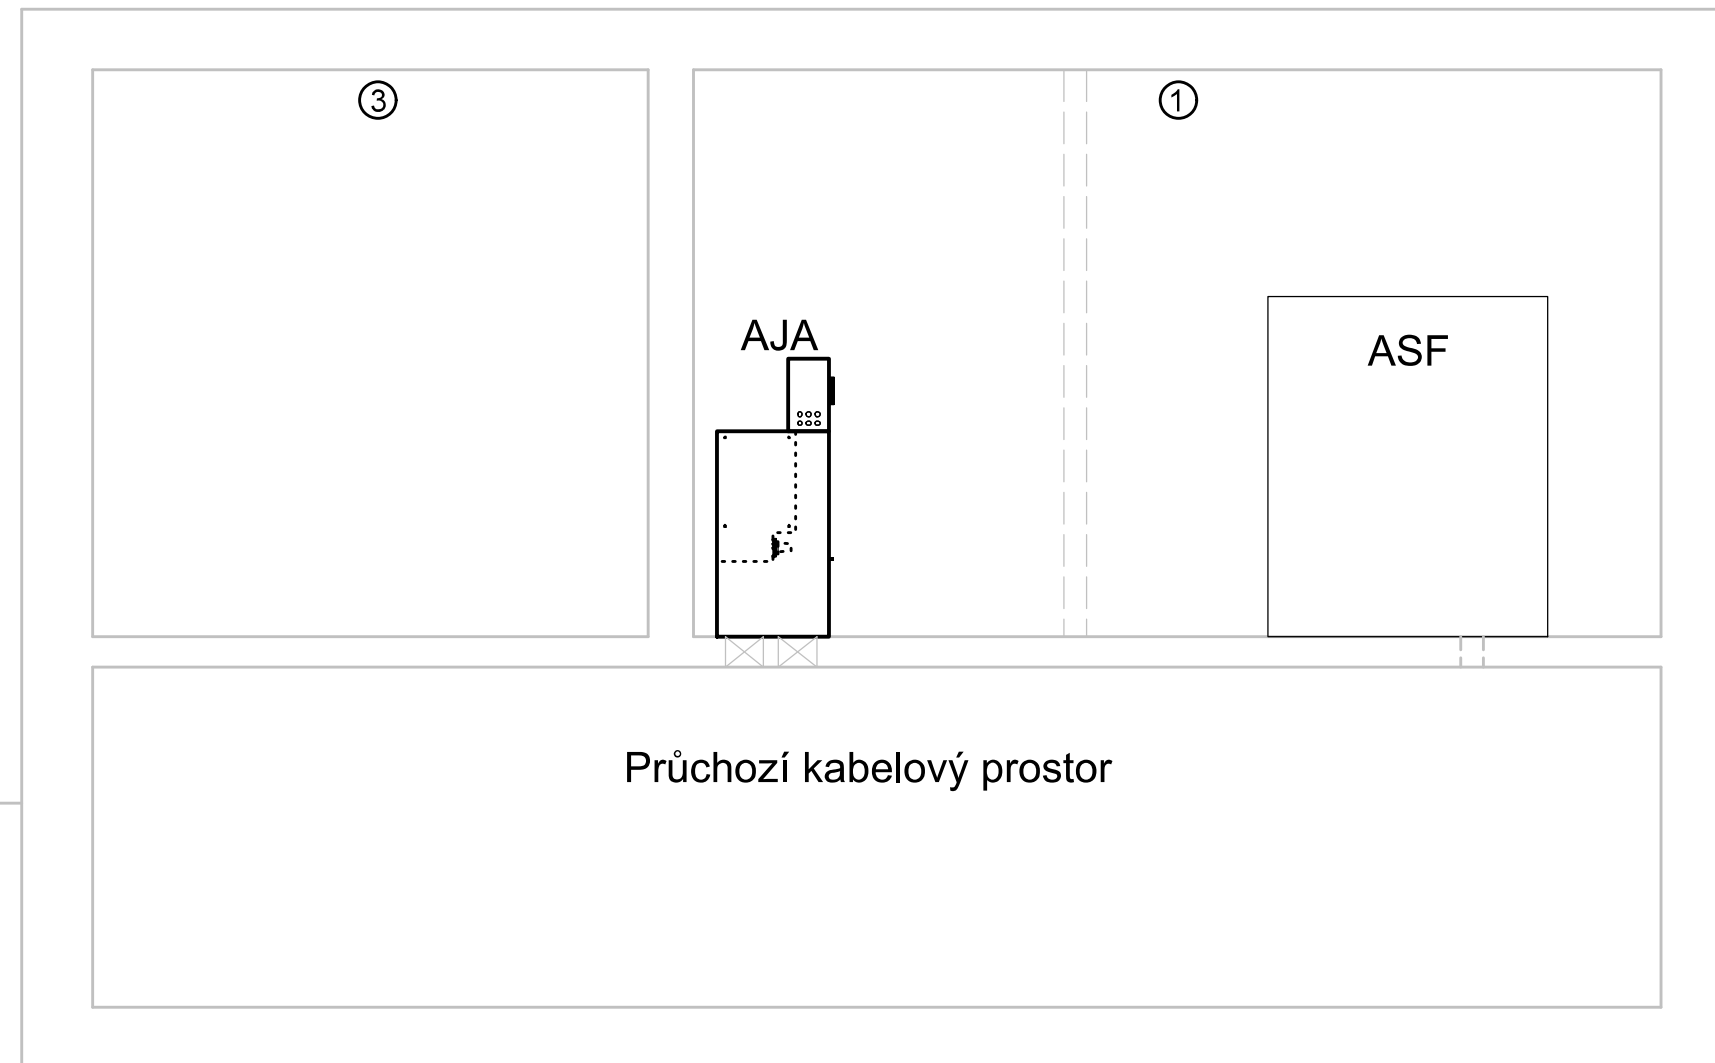

Podélný řez B - B'

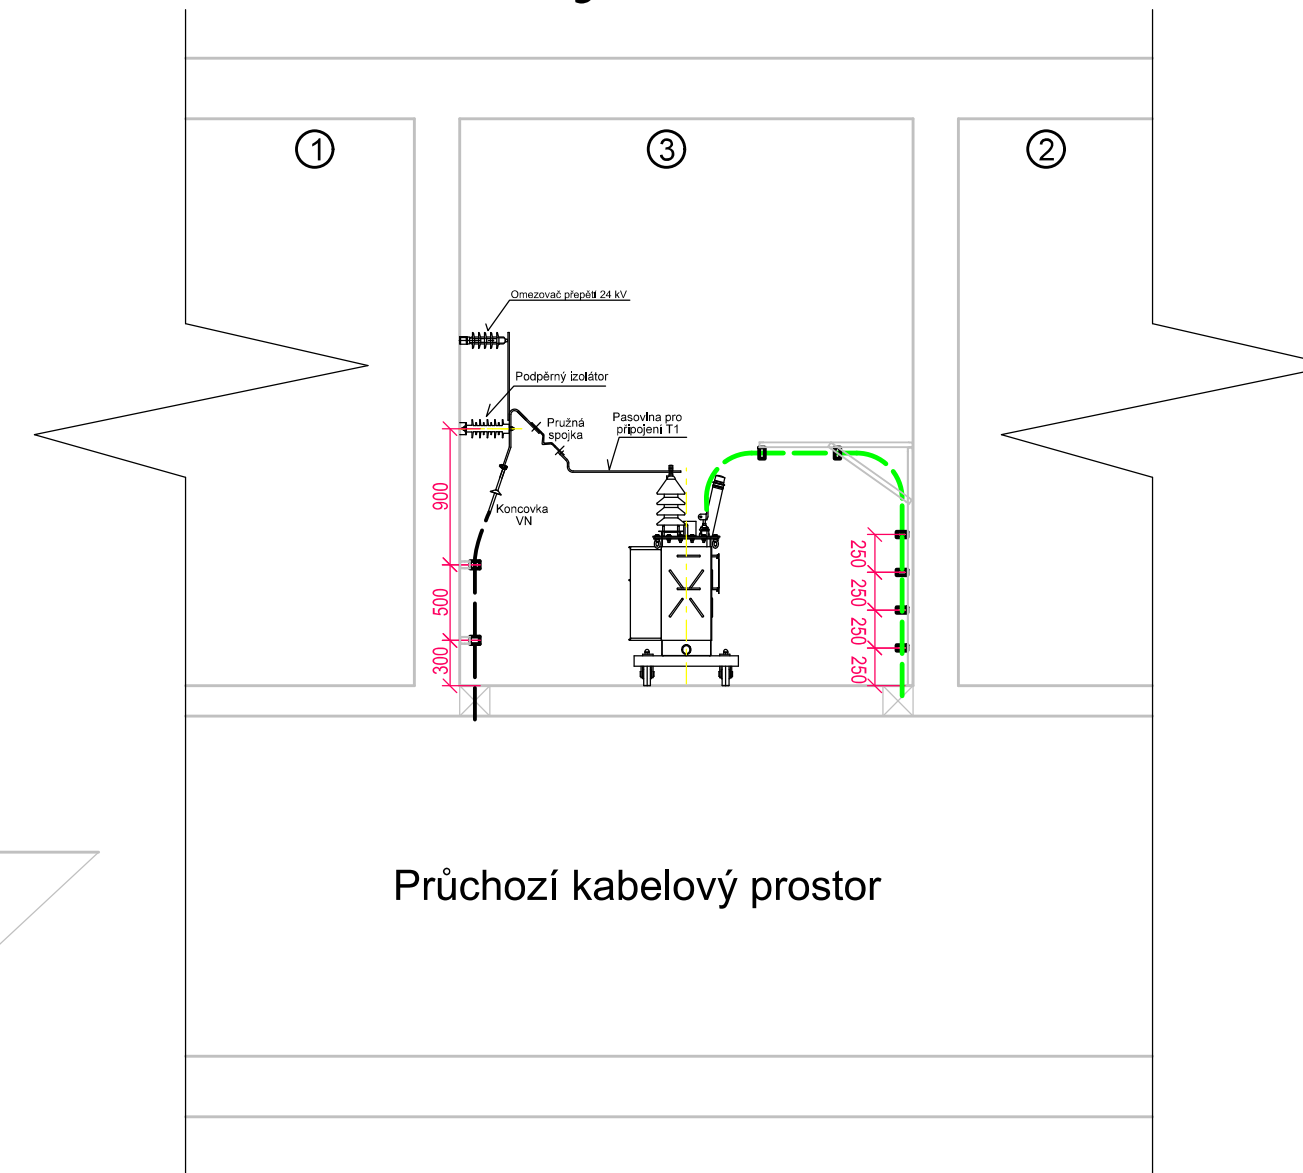

LEGENDA

- ① Hala technologie - TNS Plzeň Skvrňany
- ② Místnost s bateriemi - TNS Plzeň Skvrňany
- ③ Stání transformátoru 22/0,4 kV - TS 22/0,4 kV
- ④ Velín - TNS Plzeň Skvrňany
- ⑤ Sdělovací místnost - TNS Plzeň Skvrňany
- ⑥ Místnost údržby - TNS Plzeň Skvrňany

AJA - Rozvaděč 22 kV - TS 22/0,4 kV
T1 - Olejový transformátor 22/0,4kV, 50Hz, 250 kVA
ANG - Rozvaděč vlastní spotřeby - TNS Plzeň Skvrňany
DŘT - Skříň dispečerské řídicí techniky (řeší PS 22-03-12)



Spolufinancováno Evropskou unií

Nástroj pro propojení Evropy

Projekt stavby DSP+PDPS „Modernizace trati Plzeň - Domažlice - st. hranice SRN, 1. stavba, nová trať Plzeň (mimo) - Stod (včetně)“ je spolufinancovaná EU z programu Nástroj pro propojení Evropy (CEF).
Za tuto publikaci odpovídá pouze její autor, Evropská unie nenese odpovědnost za jakékoli využití informací v ní obsažených.


Paré:




Razítko oprávněné osoby:

Podpis:

Datum:

 Revize:	Datum:	Popis:	Kontroloval:
000	30.09.2024	Čistopis DUSP po připomínkách	Ing. David Konečný

Stavebník / investor:	Správa železnic, státní organizace	
Adresa:	Dlážděná 1003/7, 110 00 Praha 1	
Zástupce investora:	Stavební správa západ	
Adresa:	Sokolovská 1955/278, 190 00 Praha 9	

Zhotovitel díla:		Společnost „SP + SEU_Plzeň - Stod_DSP, PDPS“, správce SUDOP PRAHA a.s.	
Adresa:	Olšanská 1a, 130 00 Praha 3		
Kontakt:	T: +420 605 229 020 E: praha@sudop.cz		
Zhotovitel části / objektu:		SUDOP PRAHA a.s.	
Adresa:	Olšanská 1a, 130 00 Praha 3		
Kontakt:	T: +420 605 229 020 E: praha@sudop.cz		
Hlavní projektant (HIP):	Ing. Petr Mahdal	Specialista:	Ing. Miroslav Nezkusil

Název stavby / akce:	Modernizace tratí Plzeň - Domažlice - st. hranice SRN, 1. stavba, nová trať Plzeň (mimo) - Stod (včetně) TNS Skvrňany		Označení (S-kód):	S6315008
			Zakázka:	21-001.2
Název části:	Technologie transformačních stanic vn/nn (energetika)		Označení části:	D.1.3
Název objektu:	TNS Plzeň Skvrňany, TS 22/0,4 kV, technologie		Číslo objektu / komplexu:	PS 01-04-
Název přílohy:	Řezy - pohledy		Číslo přílohy:	2 . 20
Název dílčí části přílohy:	-		Stupeň dokumentace: DUS	
Odpovědný projektant: Jiří Matys	Zpracovatel přílohy: Jiří Matys	Měřítko: 1:25 Formáty: 4xA4		
Kraj: Plzeňský	Katastrální území: viz textová část		Smluvní datum zpracování:	30.11.20

S-kód:	Stupeň dokumentace:										Část:	Objekt:	Podobizba:	Přiloha:	Revize:																									
S	6	3	1	5	0	8	5	9	_	D	U	S	P	_	D	1	3	5	X	_	P	S	0	1	0	4	0	6	_	X	X	_	2	_	2	0	1	_	0	0

DOKUMENT JE UŽÍVAT POUZE V JEJÍ SMYSLI U PŘÍSLUŠNÉ SM. OUVY O NĚ O. ŽÁDNÁ JEHO ČÁST NEMŮŽE BÝT DĚ ZAKONA 6.121/2000 ŠK. KOPÍROVÁNÁ NEBO JINÝM ZPŮSOBEM ROZŠÍŘOVÁNÁ. REF. SOUHLASÍ SUDOP PRAHA