



Vzorový řez uložení kabelu v chráničce pod silnicí

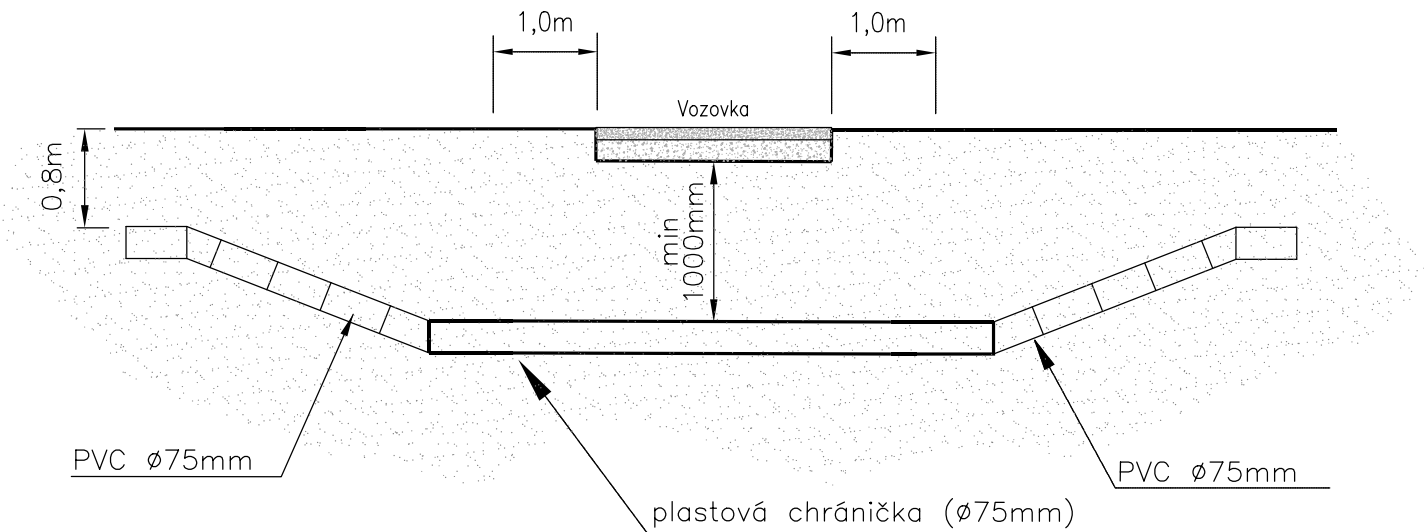

kabelová trasa ve volném terénu

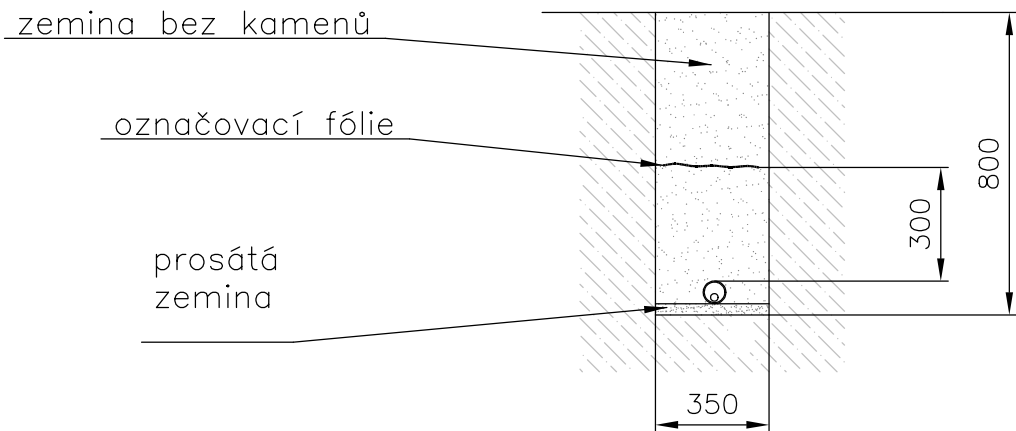

Spolufinancováno Evropskou unií  
Nástroj pro propojení Evropy

Projekt stavby DSP+PDPS „Modernizace trati Plzeň - Domažlice - st. hranice SRN, 1. stavba, nová trať Plzeň (mimo) - Stod (včetně)“ je spolufinancovaná EU z programu Nástroj pro propojení Evropy (CEF).  
Za tuto publikaci odpovídá pouze její autor. Evropská unie nenese odpovědnost za jakékoli využití informací v ní obsažených.

Paré:




Razítko oprávněné osoby:

Podpis:

Datum:

Revize:	Datum:	Popis:	Kontroloval:
001	22.11.2024	Zpracování připomínek VÚŽ	Ing. Jiří Štolba
000	30.09.2024	Čistopis DUSP po připomínkách	Ing. Jiří Štolba

<b>Stavebník / investor:</b>	<b>Správa železnic, státní organizace</b>	
Adresa:	Dlážděná 1003/7, 110 00 Praha 1	
Zástupce investora:	Stavební správa západ	
Adresa:	Ke Štvanici 656/3, 186 00, Praha 8	

<b>Zhotovitel díla:</b>	<b>Společnost „SP + SEU Plzeň - Stod_DSP, PDPS“, správce SUDOP PRAHA a.s.</b>	 
Adresa:	Olšanská 1a, 130 00 Praha 3	
Kontakt:	T: +420 605 229 020 E: praha@sudop.cz	
<b>Zhotovitel části / objektu:</b>	<b>STOSMOL, s.r.o.</b>	
Adresa:	U Cukrovaru 509/4, 400 07 Ústí nad Labem	
Kontakt:	T: +420 702 105 570 E: info@stosmol.cz	
<b>Hlavní projektant (HIP):</b>	Ing. Petr Mahdal	<b>Specialista:</b> ing. Jiří Štolba

<b>Název stavby / akce:</b>	<b>Modernizace trati Plzeň - Domažlice - st. hranice SRN, 1. stavba, nová trať Plzeň (mimo) - Stod (včetně) TNS Skvrňany</b>	<b>Označení (S-kód):</b> S631500859
		<b>Zakázka:</b> 21-001.201
<b>Název části:</b>	Úpravy, přeložky VN, NN	<b>Označení části:</b> D.2.1.5.3
<b>Název objektu:</b>	<b>TNS Plzeň Skvrňany, přeložka VO</b>	<b>Číslo objektu / komplexu:</b> SO 1-73-95
<b>Název přílohy:</b>	Řez výkopu	<b>Číslo přílohy:</b> 2 . 003
<b>Název dílčí části přílohy:</b>		
<b>Odpovědný projektant:</b>	Zpracovatel přílohy: Martin Mikulecký	<b>Měřítko:</b> Formáty: 2xA4
<b>Kraj:</b>	Katastrální území: viz textová část	<b>TUDU:</b> viz textová část
<b>Plzeňský</b>		<b>Smluvní datum zpracování:</b> 30.11.2024

S-kód:	Stupeň dokumentace:	Část:	Objekt:	Podobjekt:	Příloha:	Revize:
S 6 3 1 5 0 0 8 5 9	D U S P	D 2 1 5 3	S O 0 1 7 3 9 5	X X	2 0 0 3	0 0 1