



VSAKOVACÍ JÍMKA

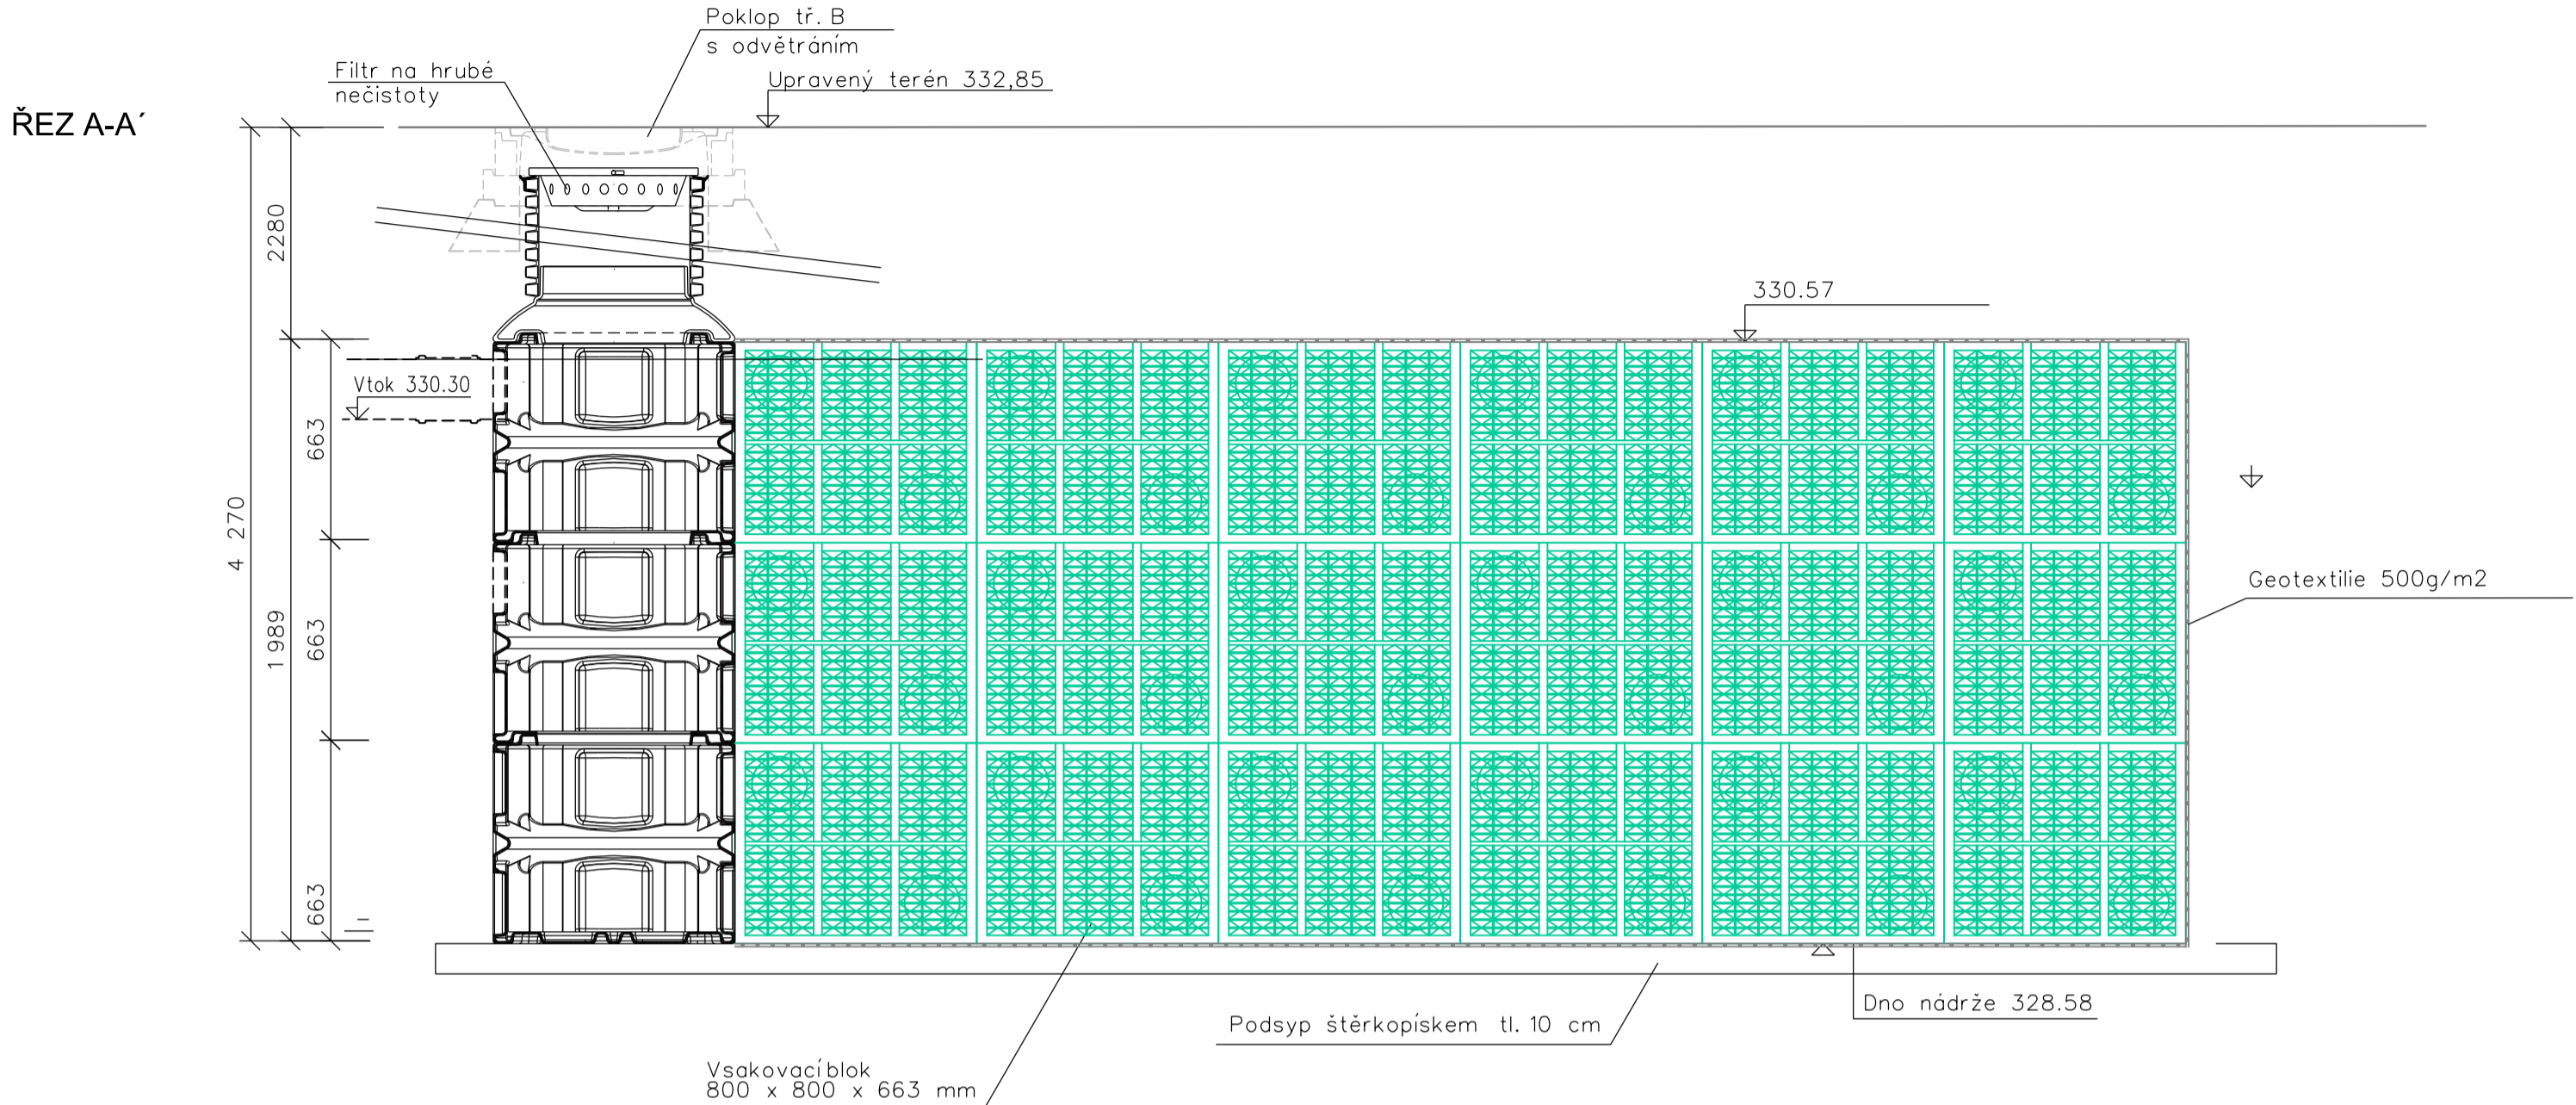

PÚDORYS

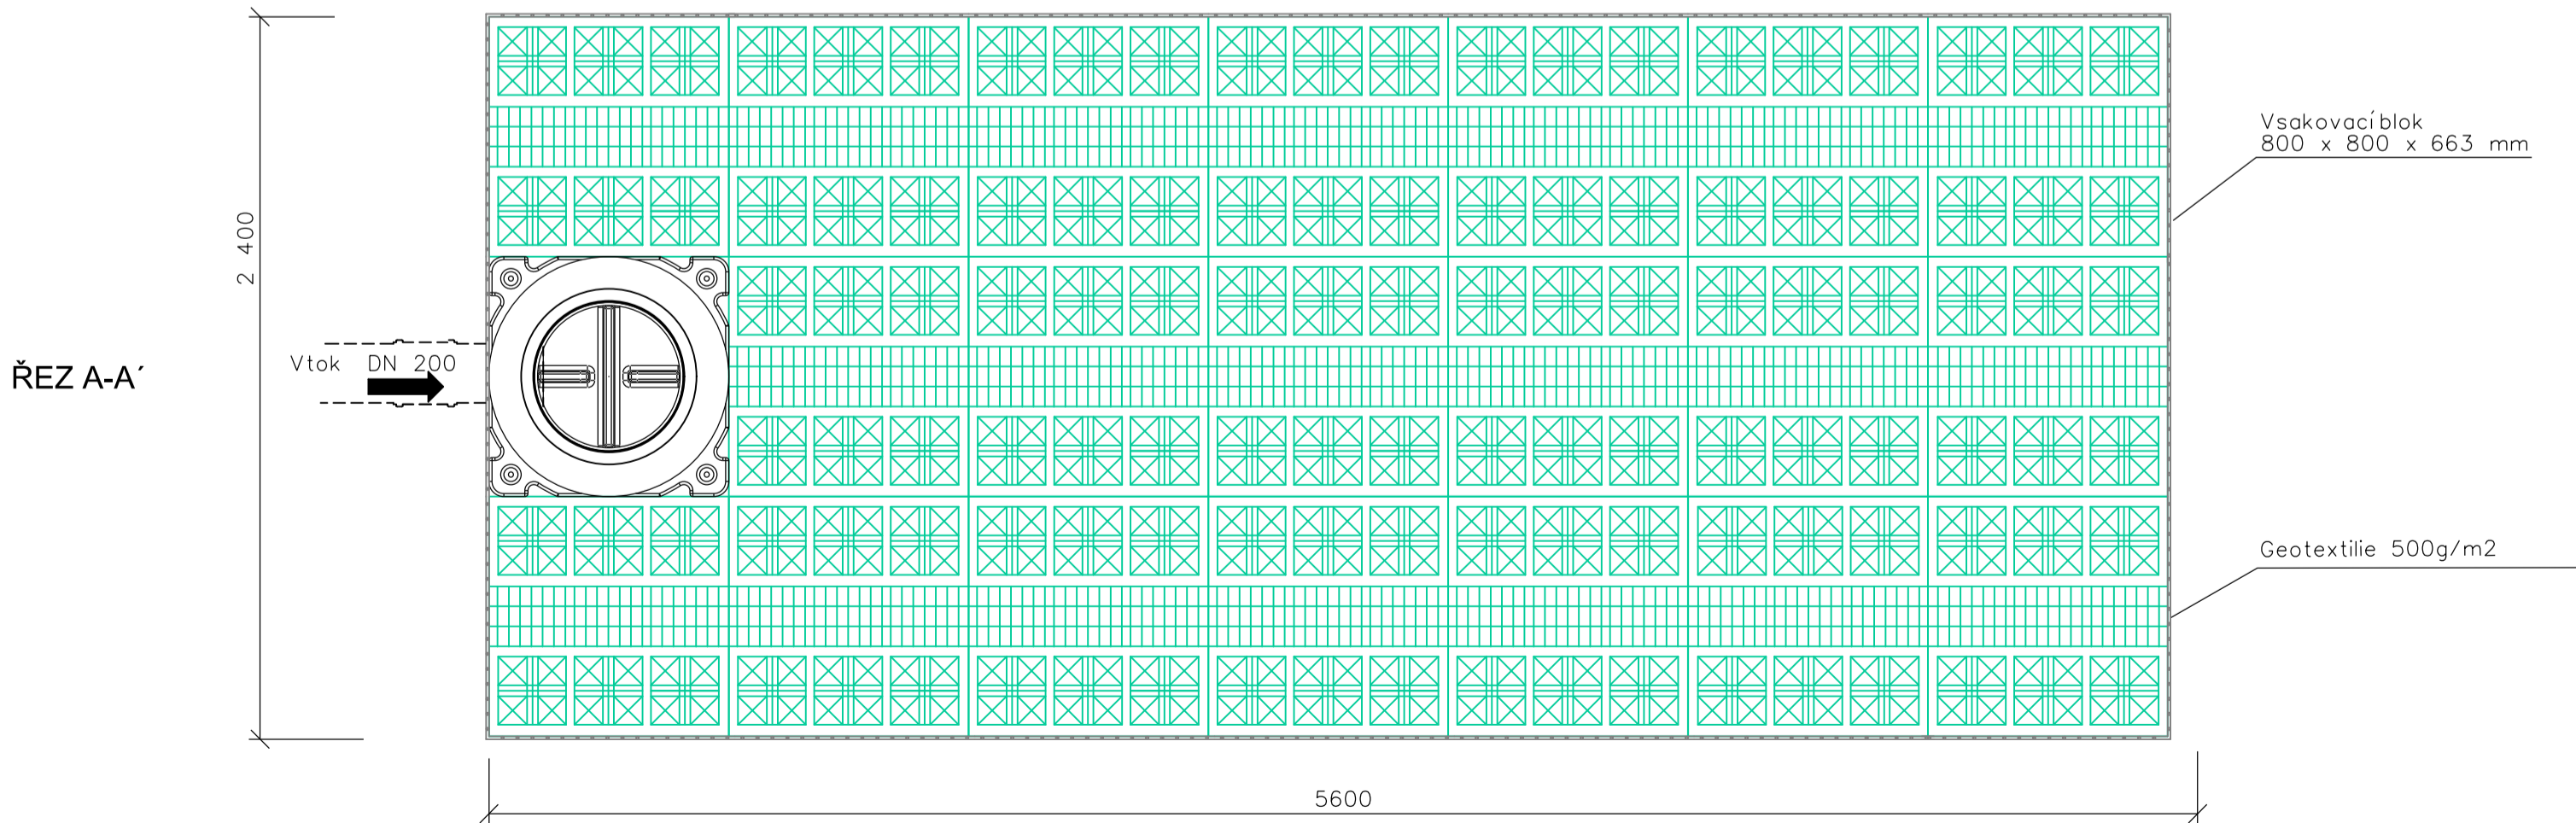

Poznámka: Vsakovací jímka je sestavena z inspekčních vsakovacích bloků. Rozměry bloků lze upravit dle konkrétního dodavatele, za podmínky dodržení stanoveného objemu retenčního prostoru.



Spolufinancováno Evropskou unií
Nástroj pro propojení Evropy




Projekt stavby DSP+PDPS „Modernizace trati Plzeň - Domažlice - st. hranice SRN, 1. stavba, nová trať Plzeň (mimo) - Stod (včetně)“ je spolufinancována EU z programu Nástroj pro propojení Evropy (CEF). Za tuto publikaci odpovídá pouze její autor. Evropská unie nenese odpovědnost za jakékoli využití informací v ní obsažených.

Paré:

Razítko oprávněné osoby:

Revize:	Datum:	Popis:	Podpis:	Datum:
P02	30.09.2024	Čistopis DUSP po připomínkách		

Stavebník / investor:	Správa železnic, státní organizace	
Adresa:	Olšanská 1a, 130 00 Praha 3	
Zástupce investora:	Stavební správa západ	
Adresa:	Ke Štvanici 656/3, 186 00, Praha 8	

Zhotovitel díla:	Společnost „SP + SEU, Plzeň - Stod, DSP, PDPS“, správce SUDOP PRAHA a.s.		
Adresa:	Olšanská 1a, 130 00 Praha 3		
Kontakt:	T: +420 605 229 020 E: praha@sudop.cz		
Zhotovitel částí / objektu:	SUDOP PRAHA a.s.		
Adresa:	Olšanská 1a, 130 00 Praha 3		
Kontakt:	T: +420 605 229 020 E: praha@sudop.cz		
Hlavní projektant (HIP):	Ing. Michal Meřt	Specialista:	ING. TOMÁŠ LAICHTER

Název stavby / akce:	Modernizace trati Plzeň - Domažlice - st. hranice SRN, 1. stavba, nová trať Plzeň (mimo) - Stod (včetně) TNS Skvrňany	Označení (S-kód):	S631500859
Název části:	D.2.1.06.2 Potrubní vedení (kanalizace)	Zakázka:	21-001.201
Název objektu:	SO 1-70-02 TNS Plzeň Skvrňany, dešťová kanalizace	Označení části:	D.2.1.06.2
Název přílohy:	Vsakovací jímka	Číslo objektu / komplexu:	SO 1-70-02
Název dílčí části přílohy:	-	Číslo přílohy:	2 . 004
Odpovědný projektant:	Zpracovatel přílohy: ING. TOMÁŠ LAICHTER	Měřítko:	1:50
Kraj:	Katastrální území: Plzeňský	Formáty:	4xA4
	viz textová část	TUDU:	
		viz textová část	
		Smluvní datum zpracování:	30.11.2024

S-kód	Stupeň dokumentace	Číslo	Objekt	Podobjekt	Příloha	Revize
S631500859	DUSP	D2162	SO17002	-	2	004

DOCUMENT LZE UŽÍVAT POUZE VE SMYSLU PŘEBLÍŽNÉ SMLOUVY O DÍLO, ŽÁDNÁ JEJÍ ČÁST NEMŮŽE BYT DLE ZÁKONA č.121/2000 Sb. KOPÍROVÁNA NEBO JINÝM ZPŮSOBEM ROZŠÍŘOVÁNA. BEZ SOUHLASU SUDOP PRAHA a.s.