



Spolufinancováno Evropskou unií

Nástroj pro propojení Evropy

Projekt stavby DSP+PPDS „Modernizace trati Píseň - Domažlice - st. hranice SRN, 1. stavba, nová trať Píseň (mimo) - Stod (včetně)“ je spolufinancovaná EU z programu Nástroj pro propojení Evropy (CEF). Za tuto publikaci odpovídá pouze její autor. Evropská unie nenese odpovědnost za jakékoli využití informací v ní obsažených.

Paré:

Razítko oprávněné osoby:

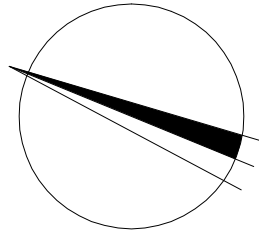
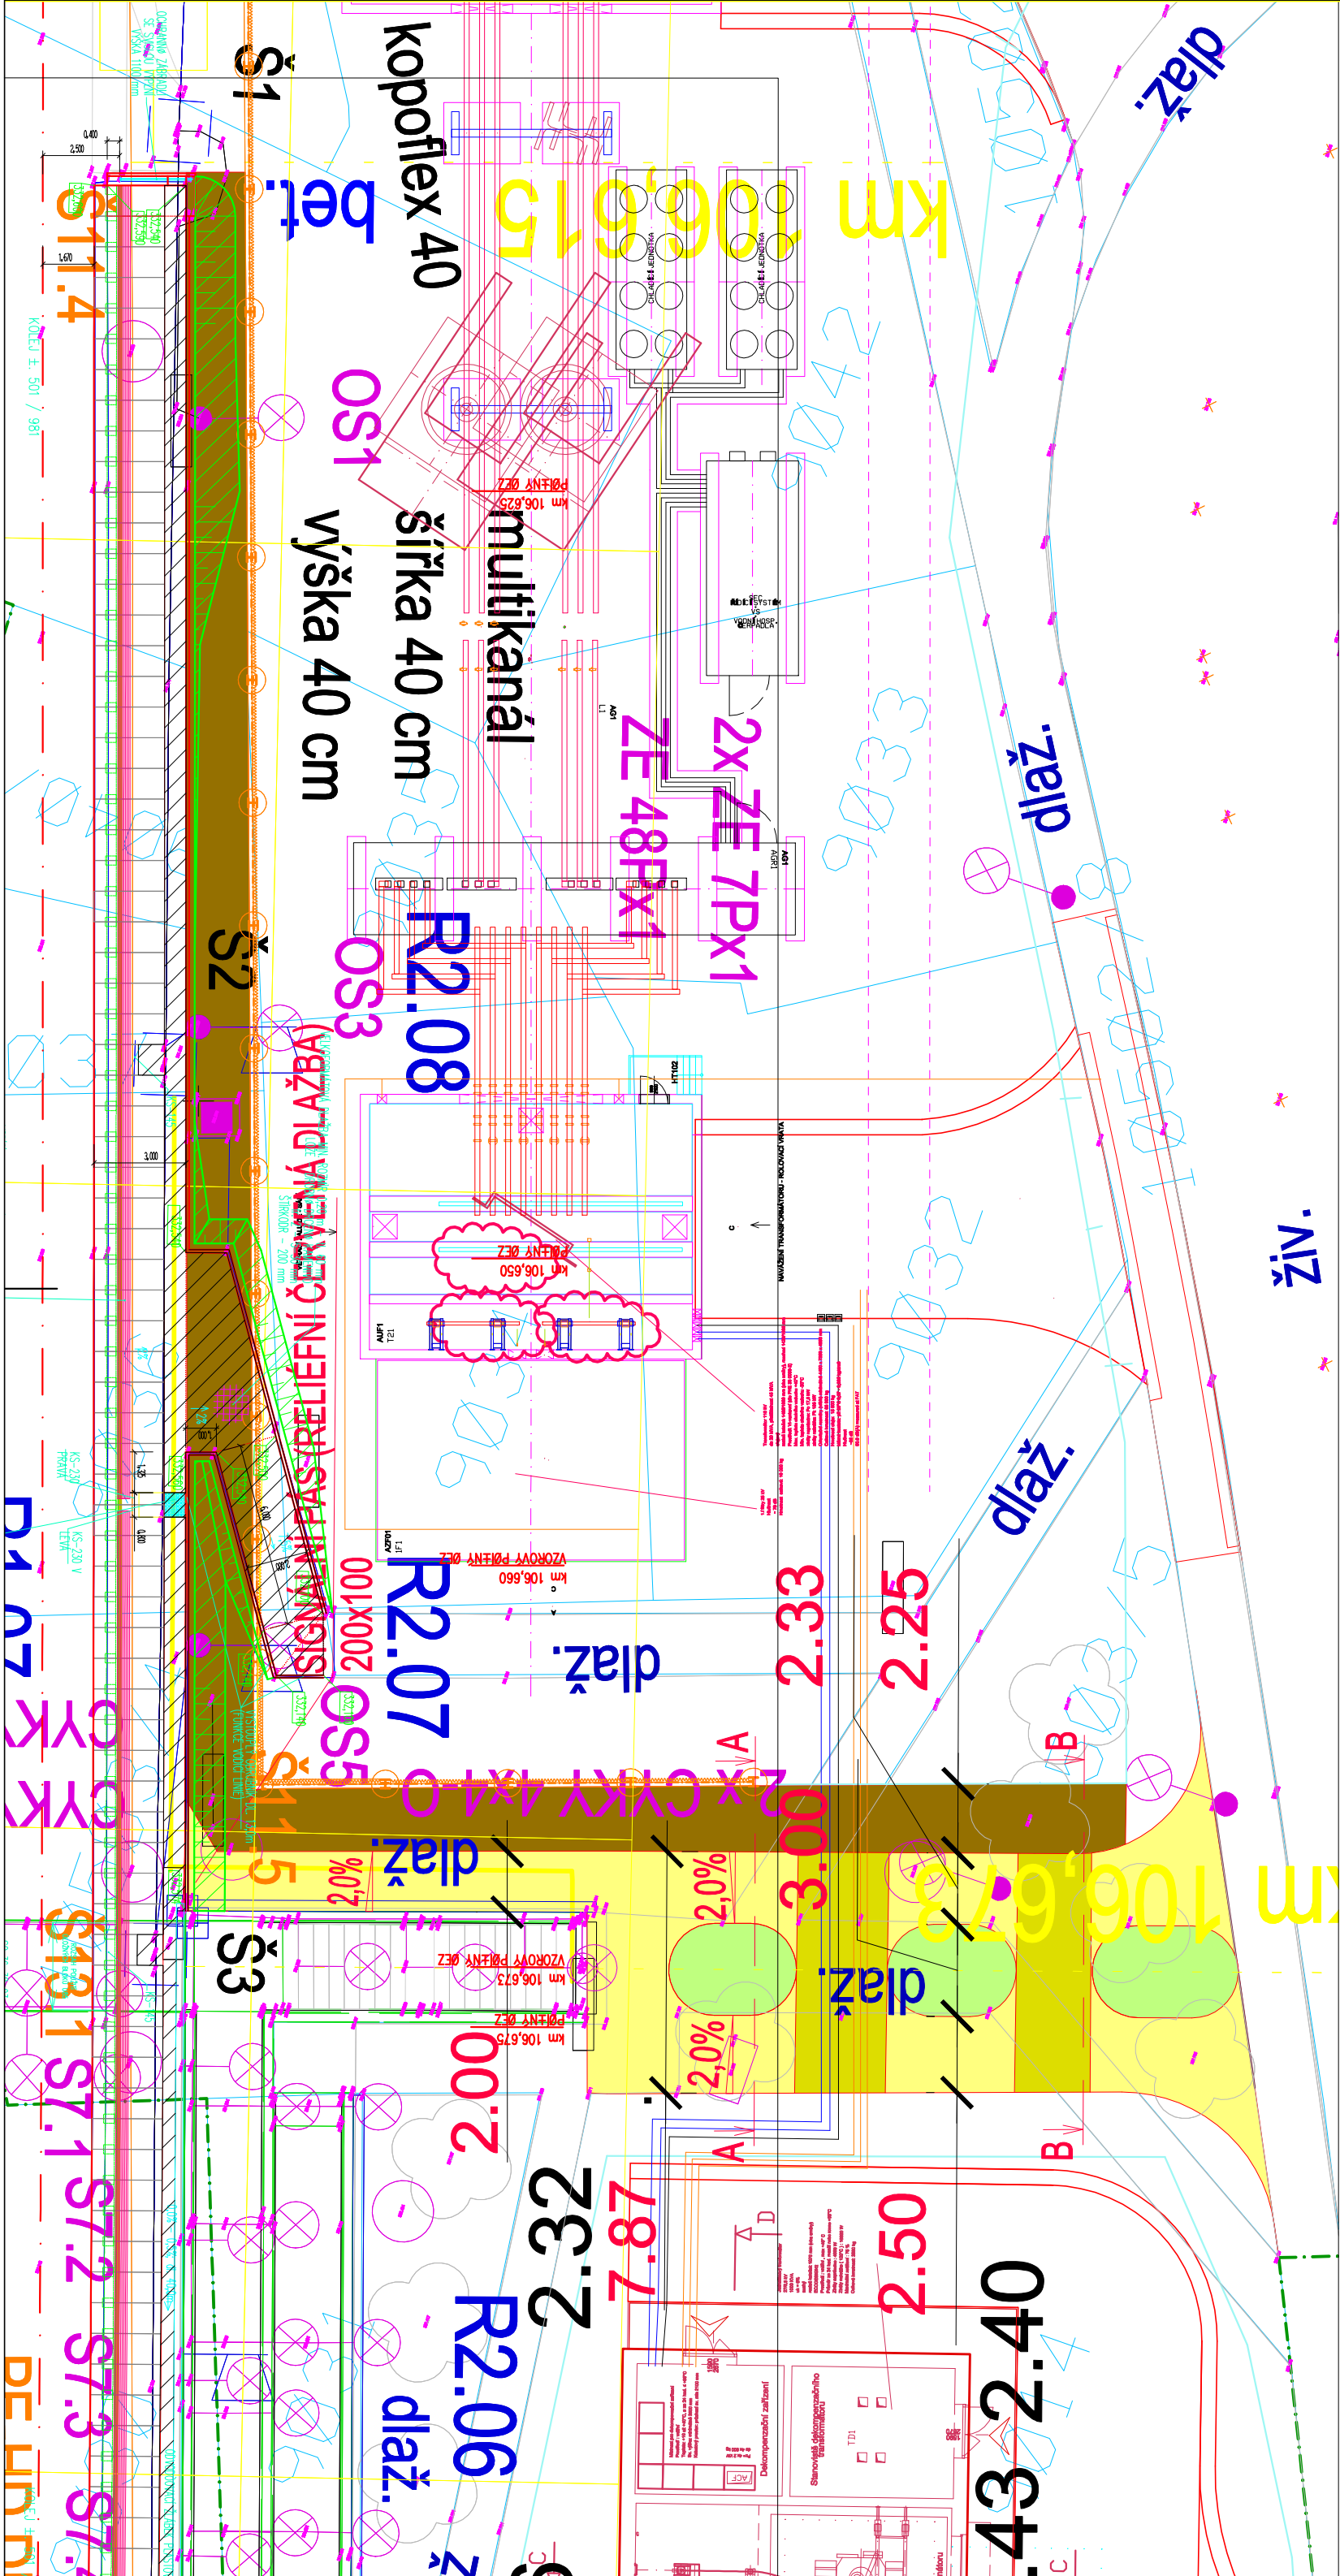
Revízie:	Datum:	Popis:	Kontroloval:
000	30.09.2024	Čistopis DÚSP po pripomínkách	Ing. Petr Mahdal

Stavebník / Investor:	Správa železnic, státní organizace
Adresa:	Dlážděná 1003/7, 110 00 Praha 1
Zástupce investora:	Stavební správa západ
Adresa:	Ke Stavalcům 658/3, 186 00, Praha 8





Zhotovitel dila:	Společnost „SP + SELU Píseň - Stod_DSP, PDPS“, správce SUDOP PRAHA a.s.		
Adresa:	Olešská 1a, 130 00 Praha 3		
Kontakt:	T: +420 605 229 020 E: praha@sudop.cz		
Zhotovitel částí / objektu:	Ing. Jiří Šklíba		
Adresa:	Nová Pasířská 33, 466 01 Jablonec nad Nisou		
Kontakt:	T: +420 776 058 380 E: skliba@jiriskliba.cz		
Hlavní projektant (HIP):	Ing. Petr Mahdal	Specialista:	####

Název stavby / akce:	Modernizace trať Píseň - Domažlice - st. hranice SRN, 1. stavba, nová trať Píseň (mimo) - Stod (včetně) TNS Skvrňany										Označení (S-kód):	S631500659
Název části:	Pozemní komunikace										Zakázka:	21-001.201
Název objektu:	TNS Píseň Skvrňany, zpevněné plochy										Označení části:	D.2.1.8
Název přílohy:	Situace										Číslo objektu / komplexu:	SO 1-30-04
Název dílčí části přílohy:											Číslo přílohy:	2 . 001
Odporující projektant:	Zpracovatel přílohy:										Stupeň dokumentace:	DUSP
Ing. Jiří Šklíba	Ing. Jiří Šklíba										Formáty:	3x/4
Kraj:	Katastrální území:										TUDU:	
Píseňský	viz textová část										Smluvní datum zpracování:	30.11.2024
S-kód:	S 6 3 1	5	0	0	8	5	9	Číslo:	Stupeň dokumentace:	Objekt:	Příloha:	Revize:
									DUSP	D 2 1 0 8	X X	0 0 0 1

DOKUMENT LZE UŽÍVAT POUZE VE SMYSLU PRÍSLUŠNÉ SMLOUVY O DÍLO. ŽÁDNÁ JEHO ČÁST NEMŮŽE BÝT DLE ZÁKONA č. 121/2000 Sb. KOPÍROVÁNA NEBO JINÝM ZPŮSOBEM ROZŠÍŘOVÁNA BEZ SOUHLASU SUDOP PRAHA s.r.o.



LEGENDA:

- | | |
|---|--|
|  | CHODNÍK PRO PĚŠÍ - KONSTRUKCE Č. 1 |
|  | CHODNÍK PRO PĚŠÍ ZESÍLENÝ NAD VEDENÍM KABELŮ - KONSTRUKCE Č. 2 |
|  | PLOCHA ZE ŠTĚRKODRTI 16/32 |
|  | ZATRAVNĚNÝ OSTRŮVEK |