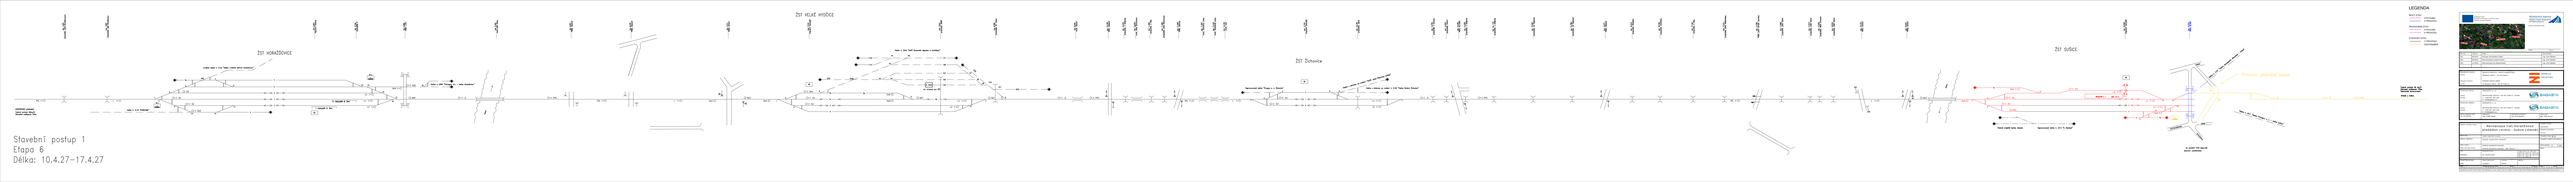

ŽST HORAŽĎOVICE
zrušená vlečka č. 2130 "Vlečka LYCKEBY AMYLEX Horažďovice"
vlečka č. 2119 "FORESTINA"
Vlečka č. 2009 "Primagra, a.s. – vlečka Horažďovice"
II. nástupiště dl. 90m
I. nástupiště dl. 90m
ŽST VELKÉ HYDČICE
Vlečka č. 2042 "HASIT Šumavské vápenice a omítkárny"
ŽST Žichovice
Neprovozovaná vlečka "Prosgro a. s. Žichovice"
Vlečka s nábřežím na zrušení "ACHP, sklad Žichovice, Krátká"
Vlečka s nábřežím na zrušení č. 2128 "Vlečka Ekokrol Žichovice"
ŽST SUŠICE
Nástupiště č. 1
délka 120 m
Provizorní přejezdový bypass
Vlečka č. 2107 "Vlečka Primagra, a. s. – vlečka Sušice"
Účelová kolejiště Správy železnic
Neprovozovaná vlečka č. 2212 "K. Klement"
Za uzavření PZM odpovídá dopravní zaměstnanec

HORAŽĎOVICE předměstí
Traťová rychlost 65km/h
Zábrzdná vzdálenost 700m

Traťová rychlost: 65 km/h
Zábrzdná vzdálenost: 700m
Telefonické dorozumívání

Hrádek u Sušice

Stavební postup 1
Etapa 6
Délka: 10.4.27–17.4.27

LEGENDA

NOVÝ STAV:
- VÝSTAVBA
- V PROVOZU

PROVIZORNÍ STAV:
- VÝSTAVBA
- V PROVOZU

STÁVAJÍCÍ STAV:
- V PROVOZU
- ODSTRANĚNÍ

EVROPSKÁ UNIE
Evropské strukturální a investiční fondy
Operační program Doprava

Ministerstvo dopravy
Státní fond dopravní infrastruktury

Razítko oprávněné osoby:

Podpis: Datum:

Revize:	Datum:	Popis:	Kontroloval:
001	05/2022	Koncept technického řešení	Ing. Emil Špaček
002	09/2022	Dokumentace k připomínkám	Ing. Emil Špaček
003	12/2022	Dokumentace po připomínkách	Ing. Emil Špaček

Stavebník/Investor: Správa železnic, státní organizace
Adresa: Dlážděná 1003/7, 110 00 Praha 1
Zástupce investora: Stavební správa západ
Adresa: Ke Štvanici 656/3, 186 00 Praha 8

Zhotovitel stavby: SAGASTA s.r.o.
Adresa: Novodvorská 1010/14, 142 00, Praha 4 - Lhotka
Kontakt: T: +420 261 344 100
E: info@sagasta.cz

Zhotovitel objektu: SAGASTA s.r.o.
Adresa: Novodvorská 1010/14, 142 00, Praha 4 - Lhotka
Kontakt: T: +420 261 344 100
E: info@sagasta.cz

Hlavní projektant (HIP):	Specialista:	Odpovědný projektant:	Zpracovatel:
Ing. Emil Špaček	Ing. Lukáš Jáneš	Ing. Emil Špaček	Mgr. Filip Strych

Název stavby/akce: Revitalizace trati Horažďovice předměstí (mimo) - Sušice (včetně)
Označení (S-kód): S631600001
Označení zhotovitele: 121 097
Název části: Zásady organizace výstavby
Označení části: B.8
Název objektu: Zásady organizace výstavby
Označení objektu/komplexu:
Název přílohy: Schéma stavebních postupů
Číslo přílohy: 2. 116
Název dílčí části přílohy: Schéma stavebních postupů - dílčí výkres č. 7
Paré:
Kraj: Plzeňský
Katastrální území: viz. textová část
TUDU:0371 02, 0371 B1, 0371 04, 0371 C1, 0371 06, 0371 D1, 0371 08, 0371 E1, 0371 10, 0401 U1

Stupeň dokumentace:	Datum zpracování:	Formáty:	Měřítko:
DUR	12/2022	20xA4	-

S-kód:	Stupeň dokumentace:	Část:	Objekt:	Podobjekt:	Příloha:	Revize:
S 6 3 1 6 0 0 0 0 1	_ D U R X	_ B X X X X	_ B 8 X X X X X X	_ X X	_ 2 _ 1 1 6	_ 0 0 3

DOKUMENTACI LZE UŽÍVAT POUZE VE SMYSLU PŘÍSLUŠNÉ SMLOUVY O DÍLO. VÝKRES, ČI JEHO ČÁST, MŮŽE BÝT KOPÍROVÁN NEBO JINÝM ZPŮSOBEM ROZŠIŘOVÁN POUZE PO PŘEDCHOZÍM SOUHLASU SAGASTA, s.r.o.