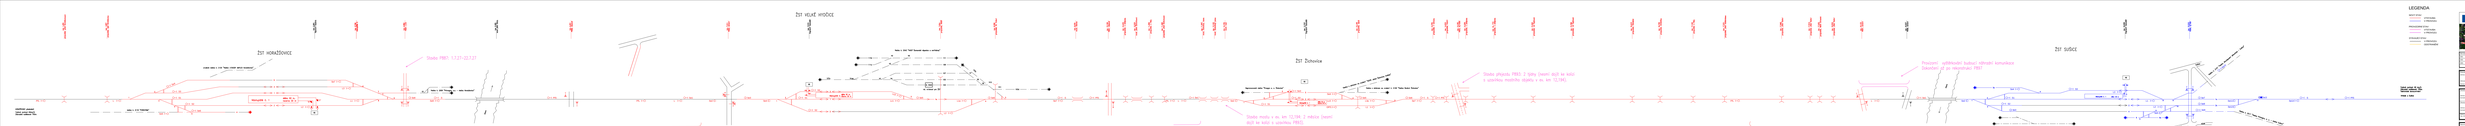

ŽST HORAŽĎOVICE
ŽST VELKÉ HYDČICE
ŽST Žichovice
ŽST SUŠICE
km 2,681 Výpravní budova
km 3,952 P887, I/22
km 5,185 most přes Otavu
km 7,211 P890, místní
km 7,519 Dopravní kancelář
km 11,997 most, Žichovice, cesta
km 12,162 most, Žichovický potok
km 12,707 Dopravní kancelář
km 18,133 P897, místní
km 18,557 P898, místní
km 19,069 Dopravní kancelář
km 19,253 P899, II/169
zrušená vlečka č. 2130 "Vlečka LYCKEBY AMYLEX Horažďovice"
vlečka č. 2119 "FORESTINA"
Vlečka č. 2009 "Primagra, a.s. – vlečka Horažďovice"
Vlečka č. 2042 "HASIT Šumavské vápenice a omítkárny"
rel. místnost pro ŽST
Neprovozovaná vlečka "Prosgro a. s. Žichovice"
Vlečka s návěstmi na zrušení "ACHP, sklad Žichovice, Krátký"
Vlečka s návěstmi na zrušení č. 2128 "Vlečka Ekokrot Žichovice"
Vlečka č. 2107 "Vlečka dřevoobchodu Olšanská – Sušice"
Vlečka č. 2017 "Vlečka Primagra, a. s. – vlečka Sušice"
Účelová kolejiště Správy železnic
Neprovozovaná vlečka č. 2212 "K. Klement"
Nástupiště č. 1 délka 90 m, rezerva 30 m
Nástupiště č. 1 délka 120 m
Otava
HORAŽĎOVICE předměstí
Traťová rychlost 65km/h
Zábrzdná vzdálenost 700m
Trafová rychlost: 65 km/h
Zábrzdná vzdálenost: 700m
Telefonické dorozumívání
Hrádek u Sušice
PřL
L
S1
S2
S3
Se1
Se2
Se3
Se4
Se5
Se6
Se7
Se8
Se9
L1
L2
L3
PřS
V8

Stavba P887: 1.7.27–22.7.27

Stavba přejezdu P893: 2 týdny (nesmí dojít ke kolizi s uzavírkou mostního objektu v ev. km 12,194).

Stavba mostu v ev. km 12,194: 2 měsíce (nesmí dojít ke kolizi s uzavírkou P893).

Provizorní vyštěrkování. Dokončení až po rekonstrukci dvou mostních objektů (ev. km 11,197 a 12,162).

Provizorní vyštěrkování budoucí náhradní komunikace
Dokončení až po rekonstrukci P897

Stavební postup 2
Etapa 2
Délka: 1.7.27–31.10.27

LEGENDA

NOVÝ STAV:
- VÝSTAVBA
- V PROVOZU

PROVIZORNÍ STAV:
- VÝSTAVBA
- V PROVOZU

STÁVAJÍCÍ STAV:
- V PROVOZU
- ODSTRANĚNÍ

EVROPSKÁ UNIE
Evropské strukturální a investiční fondy
Operační program Doprava

Ministerstvo dopravy
Státní fond dopravní infrastruktury

žst. Horažďovice
žst. Velké Hydčice
žst. Žichovice
žst. Sušice

Razítko oprávněné osoby:

Podpis: Datum:

Revize:	Datum:	Popis:	Kontroloval:
001	05/2022	Koncept technického řešení	Ing. Emil Špaček
002	09/2022	Dokumentace k připomínkám	Ing. Emil Špaček
003	12/2022	Dokumentace po připomínkách	Ing. Emil Špaček

Stavebník/Investor:	Správa železnic, státní organizace
Adresa:	Dlážděná 1003/7, 110 00 Praha 1
Zástupce investora:	Stavební správa západ
Adresa:	Ke Štvanici 656/3, 186 00 Praha 8
Zhotovitel stavby:	SAGASTA s.r.o.
Adresa:	Novodvorská 1010/14, 142 00, Praha 4 - Lhotka
Kontakt:	T: +420 261 344 100 E: info@sagasta.cz
Zhotovitel objektu:	SAGASTA s.r.o.
Adresa:	Novodvorská 1010/14, 142 00, Praha 4 - Lhotka
Kontakt:	T: +420 261 344 100 E: info@sagasta.cz

Hlavní projektant (HIP):	Specialista:	Odpovědný projektant:	Zpracovatel:
Ing. Emil Špaček	Ing. Lukáš Jáneš	Ing. Emil Špaček	Mgr. Filip Strych

Název stavby/akce:
Revitalizace trati Horažďovice předměstí (mimo) - Sušice (včetně)

Označení (S-kód): S631600001
Označení zhotovitele: 121 097
Název části: Zásady organizace výstavby
Označení části: B.8
Název objektu: Zásady organizace výstavby
Označení objektu/komplexu:
Název přílohy: Schéma stavebních postupů
Název dílčí části přílohy: Schéma stavebních postupů - dílčí výkres č. 10
Číslo přílohy: 2. 119
Paré:
Kraj: Plzeňský
Katastrální území: viz. textová část
TUDU:0371 02, 0371 B1, 0371 04, 0371 C1, 0371 06, 0371 D1, 0371 08, 0371 E1, 0371 10, 0401 U1
Stupeň dokumentace: DUR
Datum zpracování: 12/2022
Formáty: 20xA4
Měřítko: -

S-kód:										Stupeň dokumentace:					Část:						Objekt:									Podobjekt:			Příloha:						Revize:			
S	6	3	1	6	0	0	0	0	1	_	D	U	R	X	_	B	X	X	X	X	_	B	8	X	X	X	X	X	X	_	X	X	_	2	_	1	1	9	_	0	0	3

DOKUMENTACI LZE UŽÍVAT POUZE VE SMYSLU PŘÍSLUŠNÉ SMLOUVY O DÍLO. VÝKRES, ČI JEHO ČÁST, MŮŽE BÝT KOPÍROVÁN NEBO JINÝM ZPŮSOBEM ROZŠIŘOVÁN POUZE PO PŘEDCHOZÍM SOUHLASU SAGASTA, s.r.o.