



# Žst. Žichovice

SOUBĚŽNĚ S CELOU TRASOU MÍSTNÍ OPTICKÉ KABELIZACE JDE I METALICKÝ KABEL 3XN JAKO VYTÝČOVACÍ KABEL. VÝJIMKOU JE TRASA MEZI NOVOU STAVĚDLOVOU ÚSTŘEDNOU A SDĚLOVACÍ MÍSTNOSTÍ, KDE SLOUŽÍ JAKO VYTÝČOVACÍ MK ŘEŠENÝ V RÁMCI PS ZABEZPEČOVACÍHO ZAŘÍZENÍ .

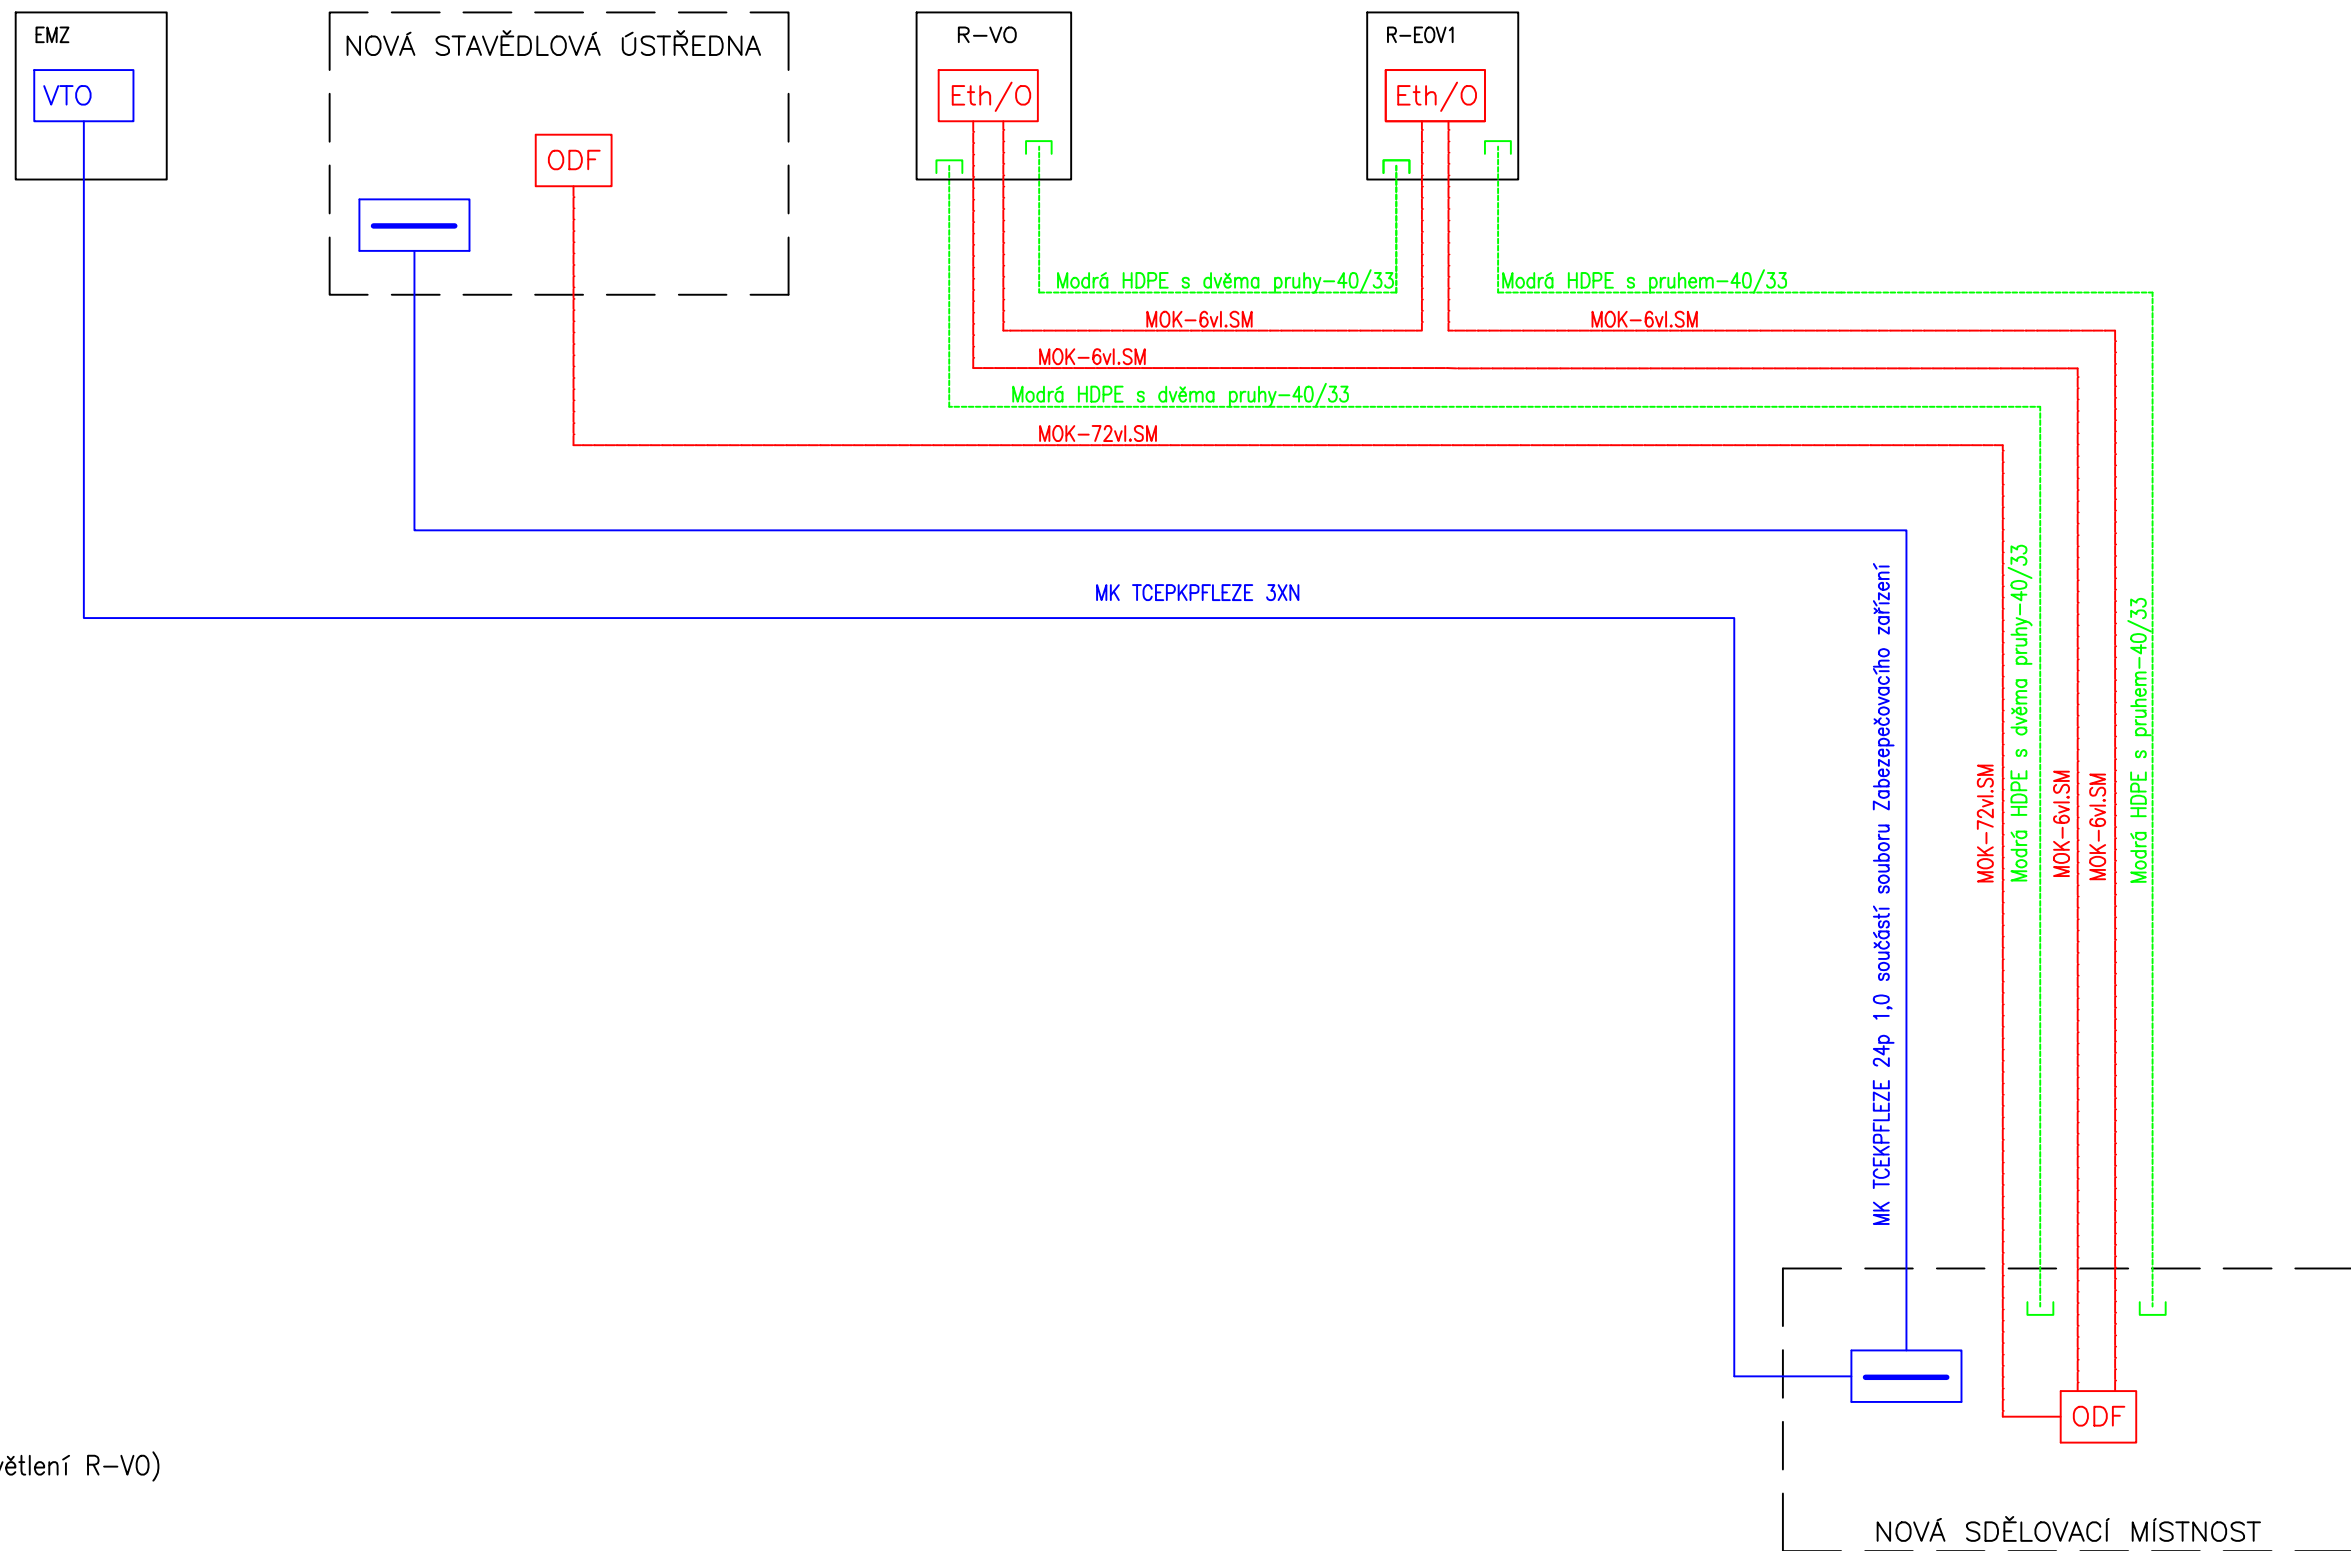

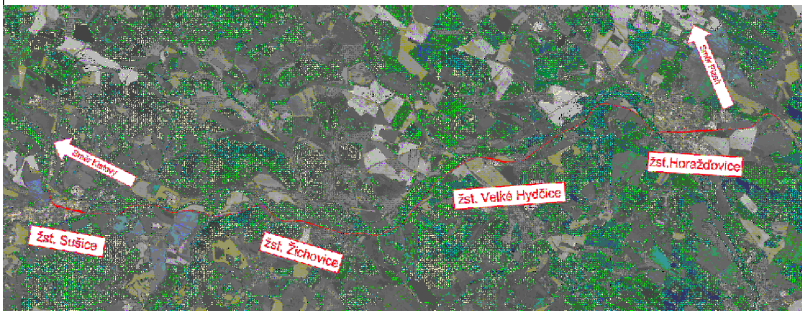

- VYSVĚTLIVKY:
- Zařízení a propojení optické kabelizace
  - Zařízení a propojení metalické kabelizace
  - Ochranné HDPE trubky pro optické kabely
  - Prováření vláken v optickém rozvaděči
  - Odbočná metalická spojka
  - ODF — Optický rozvaděč s konektory pro ukončení optického kabelu
  - Vana se zářezovými svorkovnicemi pro ukončení metalické kabelizace
  - Eth/O — Převodník Ethernet/optika (je součástí rozváděče ohřevu výměn R-EOV i osvětlení R-VO) ve všech rozváděčích zanechat rezervu na OK po 5 metrech
  - R-VO — Rozvaděč osvětlení
  - R-EOV — Rozvaděč ovládní EOV



Razítko oprávněné osoby:

| Revize: | Datum:  | Popis:                                | Kontroloval:     |
|---------|---------|---------------------------------------|------------------|
| 001     | 05/2022 | Koncept technického řešení            | Ing. Emil Špaček |
| 002     | 09/2022 | Dokumentace k připomínkám             | Ing. Emil Špaček |
| 003     | 12/2022 | Dokumentace po zapracování připomínek | Ing. Emil Špaček |

|                     |   |  |
|---------------------|---|--|
| Stavebník/Investor: | <b>Správa železnic, státní organizace</b> |  |
| Adresa:             | Dlážděná 1003/7, 110 00 Praha 1           |  |
| Zástupce investora: | Stavební správa západ                     |  |
| Adresa:             | Ke Štvanici 656/3, 180 00 Praha 8         |  |

|  |   |  |                                |   |
|--|---|--|--------------------------------|---|
| Zhotovitel stavby:                           | <b>SAGASTA s.r.o.</b>                         |  |                                |  |
| Adresa:                                      | Novodvorská 1010/14, 142 00, Praha 4 - Lhotka |  |                                |   |
| Kontakt:                                     | T: +420 261 344 100<br>E: info@sagasta.cz     |  |                                |   |
| Zhotovitel objektu:                          | <b>SAGASTA s.r.o.</b>                         |  |                                |  |
| Adresa:                                      | Novodvorská 1010/14, 142 00, Praha 4 - Lhotka |  |                                |   |
| Kontakt:                                     | T: +420 261 344 100<br>E: info@sagasta.cz     |  |                                |   |
| Hlavní projektant (HIP):<br>Ing. Emil Špaček | Specialista:<br>Ing. Stanislav Rýznar         | Odpovědný projektant:<br>Ing. Stanislav Rýznar | Zpracovatel:<br>Jindřich Němec |   |

|                            |   |  |
|----------------------------|---|--|
| <b>Název stavby/akce:</b>  | <b>Revitalizace trati Horaždovice<br/>předměstí (mimo) - Sušice (včetně)</b>  | Označení (S-kód):<br>S631600001  |
|                            |   | Označení zhotovitele:<br>121 097   |
| Název části:               | Sdělovací zařízení  | Označení části: D.1.2.1  |
| <b>Název objektu:</b>      | <b>Místní kabelizace Žichovice</b>  | <b>Označení objektu/komplexu:</b><br><b>PS-15-02-11</b>  |
| Název přílohy:             | Schema MOK  | Číslo přílohy: <b>2 103</b>  |
| Název dílčí části přílohy: |   | Paré:  |
| Kraj:                      | Katastrální území: Horaždovice Předměstí, Horaždovice, Velké Hydčice, Hejtná, Bojanovice pod Rabím, Rabí, Žichovice, Čepice, Velká Chmeličná, Malá Chmeličná, Sušice nad Otavou, Tetražice, Hrádek u Sušice | TUDU: 0371 02, 0371 B1, 0371 04, 0371 C1, 0371 06, 0371 D1, 0371 08, 0371 E1, 0371 10, 0401 U1 |
| Plzeňský                   |   |  |
| Stupeň dokumentace:        | Datum zpracování:   | Formáty:   |
| DUR                        | 12/2022   | 4xA4   |
| Měřítko:                   | ...   |  |

|   |                     |       |         |            |          |         |
|---|---------------------|-------|---------|------------|----------|---------|
| S-kód:  | Stupeň dokumentace: | Část: | Objekt: | Podobjekt: | Příloha: | Revize: |
| S631600001  | D                   | U     | X       | 0          | 1        | 2       |
| DOKUMENTACI LŽE UŽÍVAT POUZE VE SMYSLU PŘÍSLUŠNÉ SMLOUVY O DÍLO. VÝKRES, ČI JEHO ČÁST, MŮŽE BÝT KOPÍROVÁN NEBO JINÝM ZPŮSOBEM ROZŠÍŘOVÁN POUZE PO PŘEDCHOZÍM SOUHLASU SAGASTA, s.r.o. |                     |       |         |            |          |         |