


LEGENDA:

- MOK
- Optický propoj mezi Sdlovací místností a Stavědlovou ústřednou
- UTP Cat. 5e
- Kabelová trasa IS,CCTV,Rozhlas
- Vedení DOK, TOK
- Datová zásuvka
- Datová dvojzásuvka
- IP TELEFON
- Kamera
- Rozhlasový reproduktor
- Panel IS

-V RÁMCI VNITŘNÍCH PROSTOR JE KABELOVÉ VEDNÍ V LIŠTÁCH

-TRASA V RÁMCI VNĚJŠÍCH PROSTOR VEDENA PO FASÁDĚ BUDOV V UZAVŘENÉM KABELOVÉM KANÁLU.

MEZI OBJEKTY KABELY VEDENÉ POD ZEMÍ V HDPE TRUBKÁCH

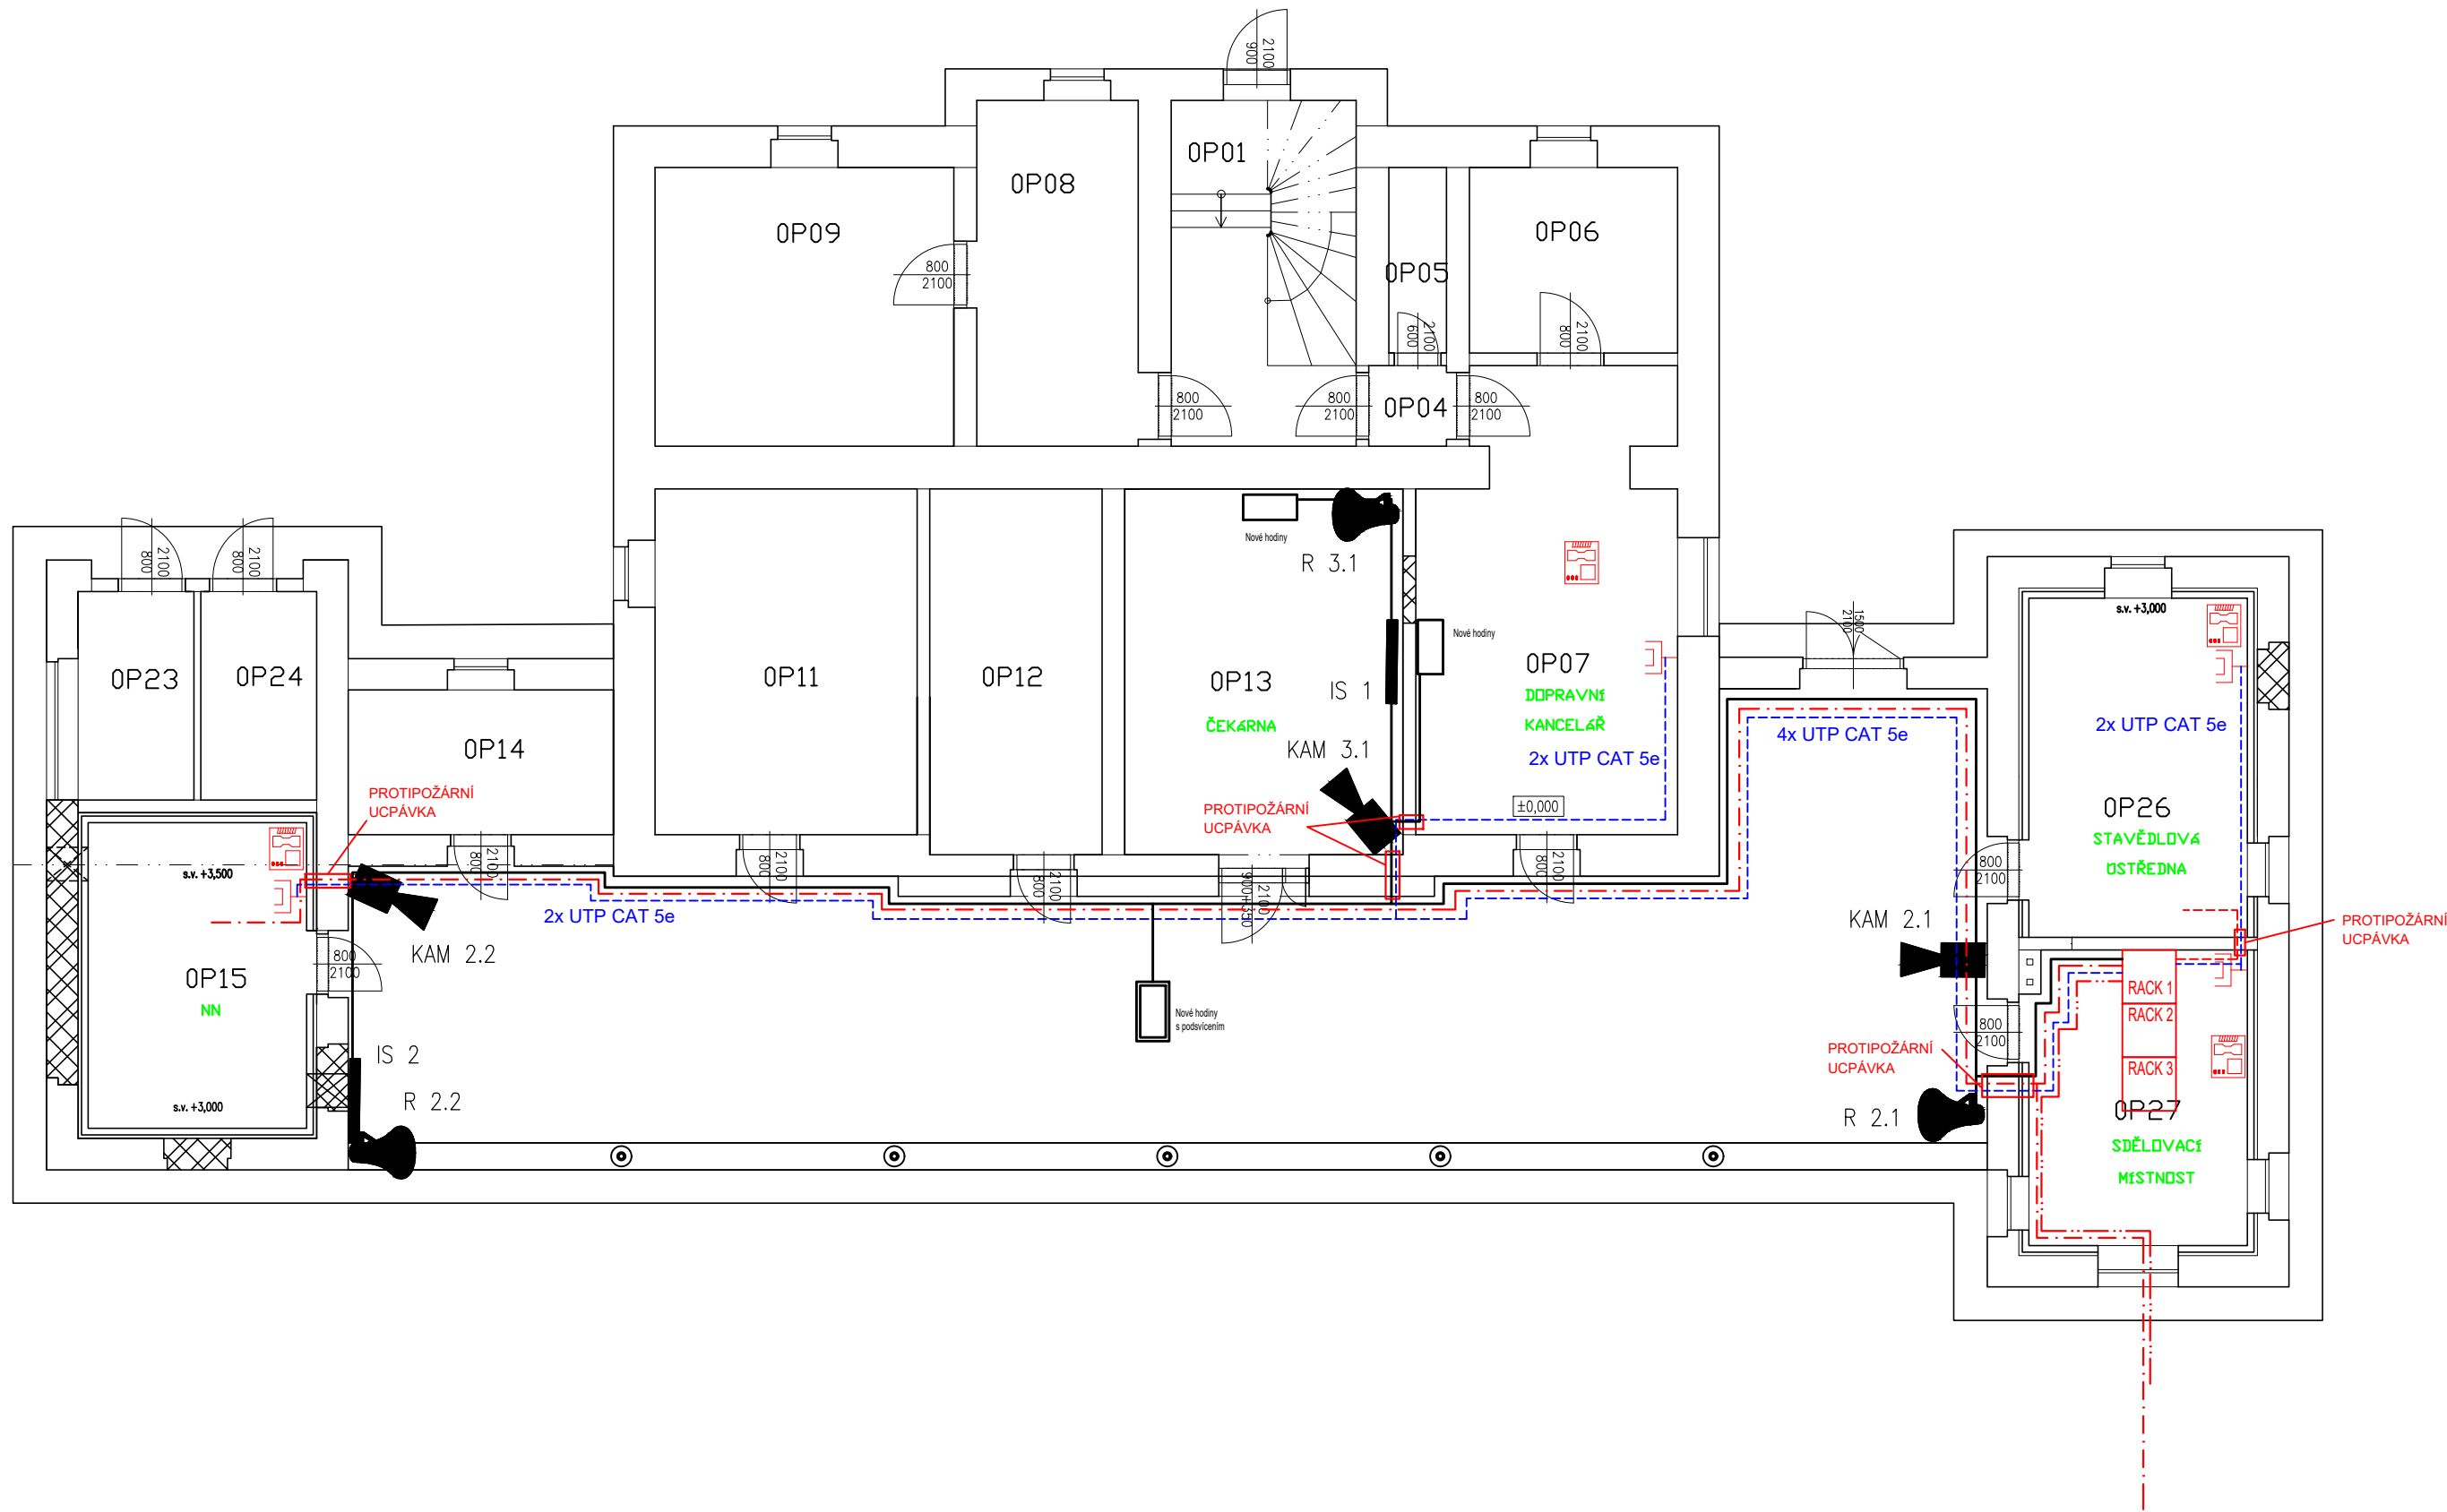

EVROPSKÁ UNIE
Evropské strukturální a investiční fondy
Operační program Doprava

Ministerstvo dopravy
Státní fond dopravní
infrastruktury






Razítko oprávněné osoby:

Podpis:

Datum:

Revize:	Datum:	Popis:	Kontroloval:
001	05/2022	Koncept technického řešení	Ing. Emil Špaček
002	09/2022	Dokumentace k připomínkám	Ing. Emil Špaček
003	12/2022	Dokumentace po zapracování připomínek	Ing. Emil Špaček

Stavebník/Investor:	Správa železnic, státní organizace	
Adresa:	Dlážděná 1003/7, 110 00 Praha 1	
Zástupce investora:	Stavební správa západ	
Adresa:	Ke Štvanici 656/3, 180 00 Praha 8	

Zhotovitel stavby:	SAGASTA s.r.o.	
Adresa:	Novodvorská 1010/14, 142 00, Praha 4 - Lhotka	
Kontakt:	T: +420 261 344 100 E: info@sagasta.cz	
Zhotovitel objektu:	SAGASTA s.r.o.	
Adresa:	Novodvorská 1010/14, 142 00, Praha 4 - Lhotka	
Kontakt:	T: +420 261 344 100 E: info@sagasta.cz	
Hlavní projektant (HIP): Ing. Emil Špaček	Specialista: Ing. Stanislav Rýznar	Odpovědný projektant: Ing. Stanislav Rýznar
	Zpracovatel: Jindřich Němec	

Název stavby/akce:	Revitalizace trati Horažďovice předměstí (mimo) - Sušice (včetně)	Označení (S-kód): S631600001
Název části:	Sdlovací zařízení	Označení zhotovitele: 121 097
Název objektu:	Místní kabelizace Žichovice	Označení části: D.1.2.1
Název přílohy:	Půdorys Místní kabelizace	Označení objektu/komplexu: PS-15-02-11
Název dílčí části přílohy:		Číslo přílohy: 2 107
Kraj:	Katastrální území: Horažďovice Předměstí, Horažďovice, Velké Hydčice, Hejtná, Bojanovice pod Rabim, Rábí, Žichovice, Čepice, Velká Chmelná, Malá Chmelná, Sušice nad Otavou, Tedražice, Hrádek u Sušice	Paré:
Plzeňský	TUDU: 0371 02, 0371 B1, 0371 04, 0371 C1, 0371 06, 0371 D1, 0371 08, 0371 E1, 0371 10, 0401 U1	
Stupeň dokumentace:	Datum zpracování:	Formáty:
DUR	12/2022	4xA4
	Měřítko:	
	1:100	

S-kód:	Stupeň dokumentace:	Část:	Objekt:	Podobjekt:	Příloha:	Revize:
S631600001	1	1	1	1	1	1
DOKUMENTACI LZE UŽÍVAT POUZE VE SMYSLU PŘÍSLUŠNÉ SMLOUVY O DÍLO. VÝKRES, ČI JEHO ČÁST, MŮŽE BÝT KOPÍROVÁN NEBO JINÝM ZPŮSOBEM ROZŠÍŘOVÁN POUZE PO PŘEDCHOZÍM SOUHLASU SAGASTA, s.r.o.						