



Žst. Horažďovice

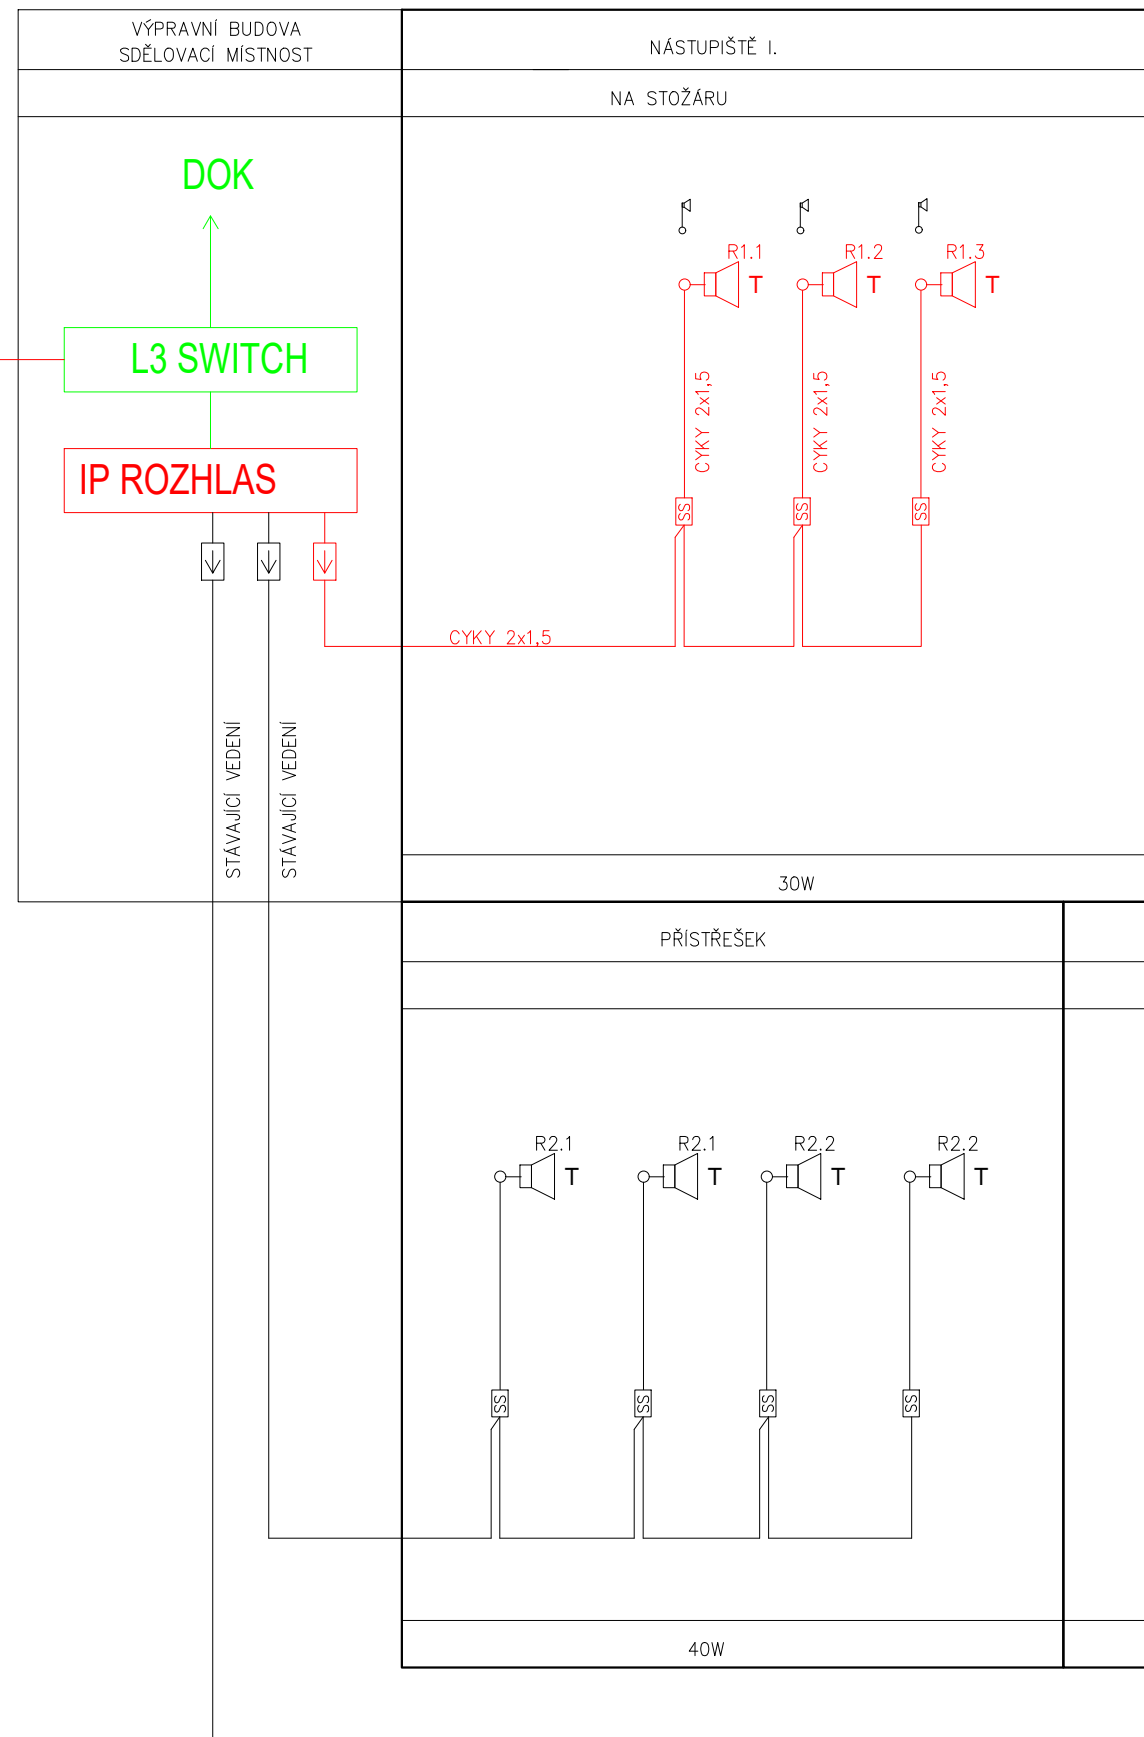

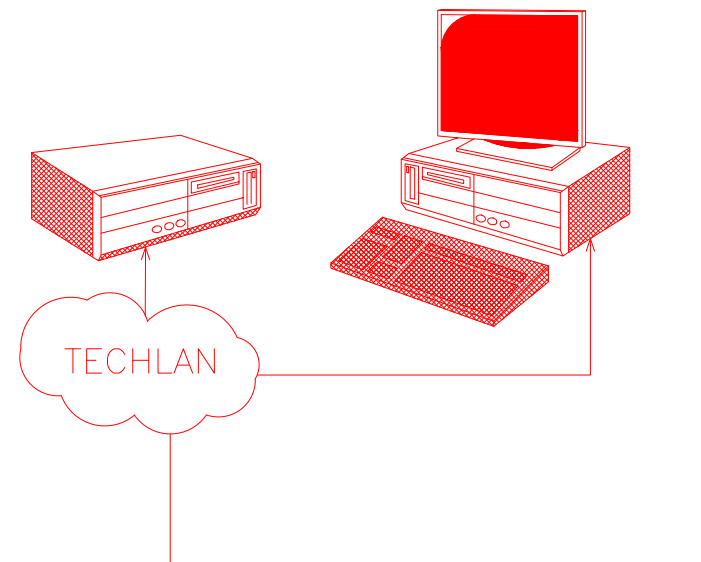


Klientské pracoviště ovládající rozhlas pro cestující


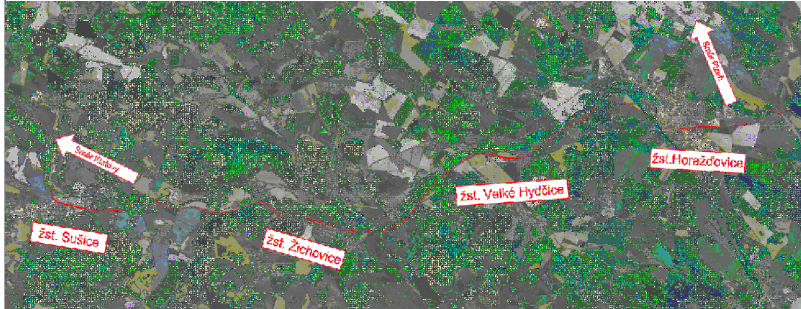





VÝKONNOVÁ BILANCE:

	REPRODUKTOR	VÝKON	POČET REPRO	CELKEM
NÁSTUPIŠTĚ I.	TLAKOVÝ	15/10/6W	3 Ks	30W
PŘÍSTŘEŠEK	TLAKOVÝ	15/10/6W	4 Ks	40W
ČEKÁRNA	TLAKOVÝ	15/10/6W	2 Ks	20W
REZERVA				110W
CELKEM				200W

VYSVĚTLIVKY:

-  Reproduktor venkovní, tlakový
-  STÁVAJÍCÍ Reproduktor venkovní, tlakový
-  Přepěťová ochrana
-  Rozhlasové reproduktory na nástupišti jsou připevněny na nové stožárky. Bud společně s kamerami resp. panelem IS, nebo samostatně
-  Skříňka svorkovnic

	EVROPSKÁ UNIE Evropské strukturální a investiční fondy Operační program Doprava	Ministerstvo dopravy Státní fond dopravní infrastruktury	
		Razítko oprávněné osoby:	
		Podpis:	Datum:
Revize:	Datum:	Popis:	Kontroloval:
001	05/2022	Koncept technického řešení	Ing. Emil Špaček
002	09/2022	Dokumentace k připomínkám	Ing. Emil Špaček
003	12/2022	Dokumentace po zapracování připomínek	Ing. Emil Špaček
Stavebník/Investor:		Správa železnic, státní organizace	
Adresa:		Dlážděná 1003/7, 110 00 Praha 1	
Zástupce investora:		Stavební správa západ	
Adresa:		Ke Štvanici 656/3, 180 00 Praha 8	
			
Zhotovitel stavby:		SAGASTA s.r.o.	
Adresa:		Novodvorská 1010/14, 142 00, Praha 4 - Lhotka	
Kontakt:		T: +420 261 344 100 E: info@sagasta.cz	
			
Zhotovitel objektu:		SAGASTA s.r.o.	
Adresa:		Novodvorská 1010/14, 142 00, Praha 4 - Lhotka	
Kontakt:		T: +420 261 344 100 E: info@sagasta.cz	
			
Hlavní projektant (HIP): Ing. Emil Špaček		Specialista: Ing. Stanislav Rýznar	Odpovědný projektant: Ing. Stanislav Rýznar
			Zpracovatel: Jindřich Němec
Název stavby/akce:	Revitalizace trati Horažďovice předměstí (mimo) - Sušice (včetně)		Označení (S-kód): S631600001
Název části:	Sdělovací zařízení		Označení zhotovitele: 121 097
Název objektu:	Rozhlasové zařízení Horažďovice		Označení části: D.1.2.2
Název přílohy:	Schema Rozhlasového zařízení		Označení objektu/komplexu: PS-11-02-21
Název dílčí části přílohy:			Číslo přílohy: 2 201
Kraj:	Katastrální území:	TUDU:	Paré:
Pílezný	Katastrální území: Horažďovice Předměstí, Horažďovice, Velké Hydčice, Hejná, Bojanovice pod Rabím, Rabí, Zichovice, Čepice, Velká Chmelná, Malá Chmelná, Sušice nad Otavou, Tedražice, Hrádek u Sušice	0371 02, 0371 B1, 0371 04, 0371 C1, 0371 06, 0371 D1, 0371 08, 0371 E1, 0371 10, 0401 U1	
Stupeň dokumentace:	Datum zpracování:	Formáty:	Měřítka:
DUR	12/2022	3xA4	...
S-kód: 3 1 6 0 0 0 0 1 - D U R X - D 1 2 2 X - P S 1 1 0 2 2 1 - X X - 2 - 2 0 1 - 0 0 3			
Dokumentaci lze užívat pouze ve smyslu příslušné smlouvy o dílo. Výkres, či jeho část, může být kopírován nebo jiným způsobem rozšiřován pouze po předchozím souhlasu SAGASTA, s.r.o.			