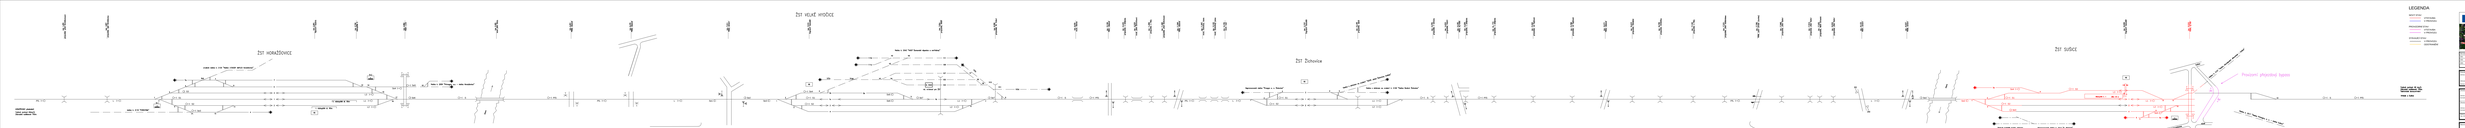

ŽST HORAŽĎOVICE
zrušená vlečka č. 2130 "Vlečka LYCKEBY AMYLEX Horažďovice"
HORAŽĎOVICE předměstí
Traťová rychlost 65km/h
Zábrzdná vzdálenost 700m
vlečka č. 2119 "FORESTINA"
S1
S2
S3
Se3
Se4
Se5
Se6
L1
L2
L3
PřL
L
Př
St.1
St.2
V8
I. nástupiště dl. 90m
II. nástupiště dl. 90m
Vlečka č. 2009 "Primagra, a.s. – vlečka Horažďovice"
Otava
PřS
S
Se1
Se2
ŽST VELKÉ HYDČICE
Vlečka č. 2042 "HASIT Šumavské vápenice a omítkárny"
rel. místnost pro ŽST
ŽST Žichovice
Neprovozovaná vlečka "Provagro a. s. Žichovice"
Vlečka s návrhem na zrušení "ACHP, sklad Žichovice, Kratice"
Vlečka s návrhem na zrušení č. 2128 "Vlečka Ekokrol Žichovice"
ŽST SUŠICE
ZV1
ZV2
Otava
Nástupiště č. 1
délka 120 m
Provizorní přejezdový bypass
Vlečka č. 2107 "Vlečka Sboružebních skladů – Sušice"
Vlečka č. 2017 "Vlečka Primagra, a. s. – vlečka Sušice"
Útěkové kolejiště Správy železnic
Neprovozovaná vlečka č. 2212 "K. Klement"
Za uzavření PZM odpovídá
dopravní zaměstnanec
Traťová rychlost: 65 km/h
Zábrzdná vzdálenost: 700m
Telefonické dorozumívání
Hrádek u Sušice
ACHP

Stavební postup 1
Etapa 5
Délka: 2.4.27–9.4.27

LEGENDA

NOVÝ STAV:
— VÝSTAVBA
— V PROVOZU

PROVIZORNÍ STAV:
— VÝSTAVBA
— V PROVOZU

STÁVAJÍCÍ STAV:
— V PROVOZU
— ODSTRANĚNÍ

EVROPSKÁ UNIE
Evropské strukturální a investiční fondy
Operační program Doprava

Ministerstvo dopravy
Státní fond dopravní infrastruktury

žst. Sušice
žst. Žichovice
žst. Velké Hydčice
žst. Horažďovice

Razítko oprávněné osoby:

Podpis: Datum:

Revize:	Datum:	Popis:	Kontroloval:
001	05/2022	Koncept technického řešení	Ing. Emil Špaček
002	09/2022	Dokumentace k připomínkám	Ing. Emil Špaček
003	12/2022	Dokumentace po připomínkách	Ing. Emil Špaček

Stavebník/Investor: Adresa:	Správa železnic, státní organizace Dlážděná 1003/7, 110 00 Praha 1
Zástupce investora: Adresa:	Stavební správa západ Ke Štvanici 656/3, 186 00 Praha 8
Zhotovitel stavby: Adresa: Kontakt:	SAGASTA s.r.o. Novodvorská 1010/14, 142 00, Praha 4 - Lhotka T: +420 261 344 100 E: info@sagasta.cz
Zhotovitel objektu: Adresa: Kontakt:	SAGASTA s.r.o. Novodvorská 1010/14, 142 00, Praha 4 - Lhotka T: +420 261 344 100 E: info@sagasta.cz

Hlavní projektant (HIP):	Specialista:	Odpovědný projektant:	Zpracovatel:
Ing. Emil Špaček	Ing. Lukáš Jáneš	Ing. Emil Špaček	Mgr. Filip Strych

Název stavby/akce:	Revitalizace trati Horažďovice předměstí (mimo) - Sušice (včetně)	Označení (S-kód): S631600001 Označení zhotovitele: 121 097
Název části:	Zásady organizace výstavby	Označení části: B.8
Název objektu:	Zásady organizace výstavby	Označení objektu/komplexu:
Název přílohy: Název dílčí části přílohy:	Schéma stavebních postupů Schéma stavebních postupů - dílčí výkres č. 6	Číslo přílohy: 2. 115 Paré:

Kraj:	Katastrální území:	
Plzeňský	viz. textová část	TUDU:0371 02, 0371 B1, 0371 04, 0371 C1, 0371 06, 0371 D1, 0371 08, 0371 E1, 0371 10, 0401 U1

Stupeň dokumentace:	Datum zpracování:	Formáty:	Měřítko:
DUR	12/2022	20xA4	-

S-kód:	Stupeň dokumentace:	Část:	Objekt:	Podobjekt:	Příloha:	Revize:
S631600001	_DURX	_BXXXX	_B8XXXXXX	_XX	_2_115	_003

DOKUMENTACI LZE UŽÍVAT POUZE VE SMYSLU PŘÍSLUŠNÉ SMLOUVY O DÍLO. VÝKRES, ČI JEHO ČÁST, MŮŽE BÝT KOPÍROVÁN NEBO JINÝM ZPŮSOBEM ROZŠIŘOVÁN POUZE PO PŘEDCHOZÍM SOUHLASU SAGASTA, s.r.o.