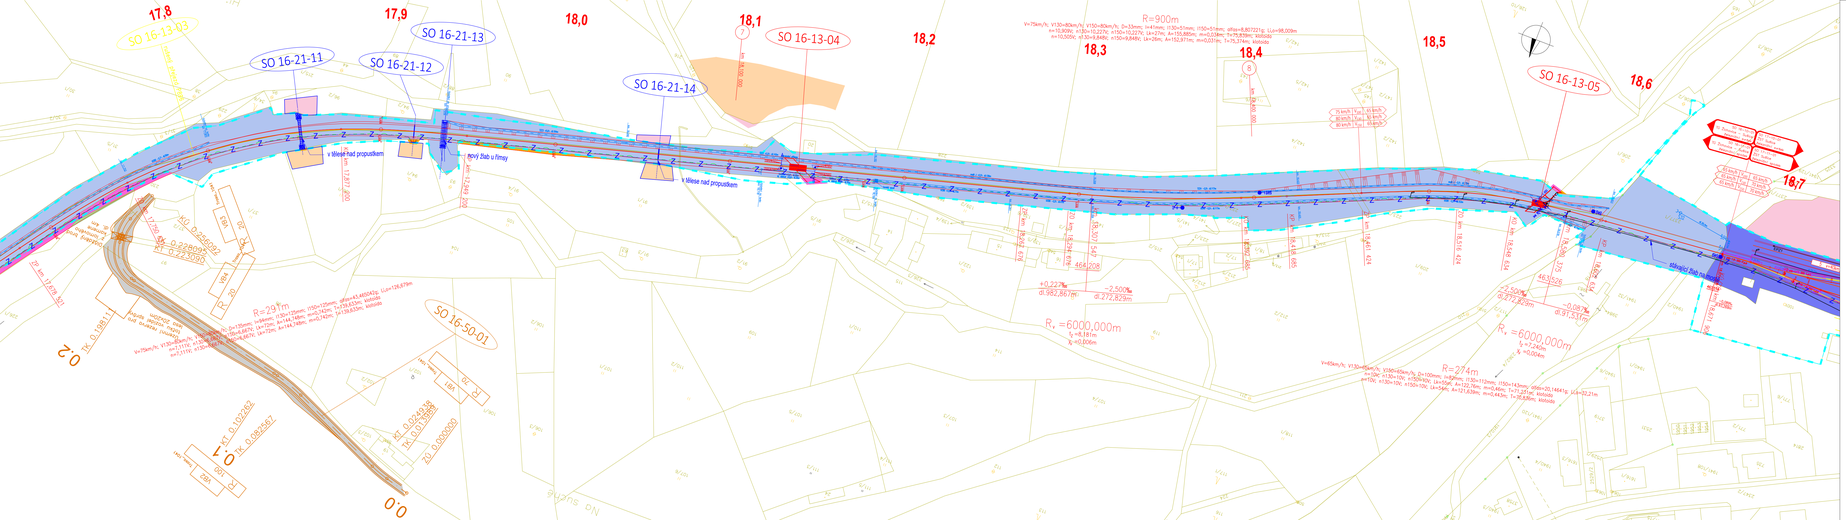
17,8
17,9
18,0
18,1
18,2
18,3
18,4
18,5
18,6
18,7
SO 16-13-03
SO 16-21-11
SO 16-21-12
SO 16-21-13
SO 16-21-14
SO 16-13-04
SO 16-13-05
SO 16-50-01
v tělese nad propustkem
nový žlab u firmy
R=900m
R=274m
R=6000,000m
R=6000,000m
R=7,9m
R=7,9m
R=7,9