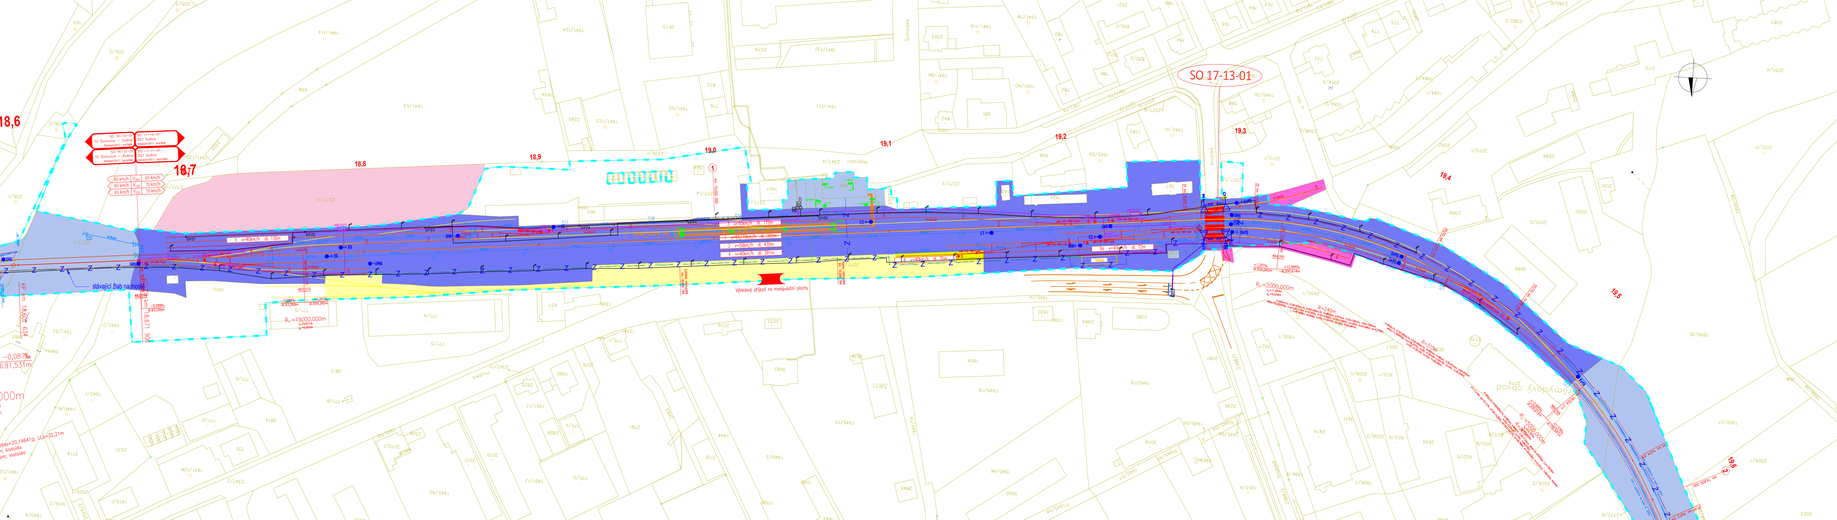

LEGENDA ČAR:

- nová kolej
- úprava stávající koleje
- demontáže a demolice
- nástupiště
- mosty, podchody, propustky, zdi
- silnoproudá technologie
- zabezpečovací vedení
- sdělovací vedení
- pozemní komunikace
- zařízení staveniště

stávající stav:

- hranice dráţního pozemku
- zaměření stávajícího stavu
- katastrální mapa

legenda symbolů:

- sdělovací zařízení
- zabezpečovací zařízení
- kabelová spojka

plochy:

- trvalý zábor ZPF
- trvalý zábor PUPFL
- trvalý zábor ostatní
- trvalý zábor UMVŽST - na nemovitostech, které v rámci UMVŽST zůstávají ve vlastnictví ČD a.s.
- trvalý zábor bez výkupu - ve vlastnictví ČR - Správa železnic, s.o.
- dočasný zábor do 1 roku ZPF
- dočasný zábor do 1 roku PUPFL
- dočasný zábor do 1 roku ostatní
- dočasný zábor do 1 roku UMVŽST - na nemovitostech, které v rámci UMVŽST zůstávají ve vlastnictví ČD
- dočasný zábor nad 1 rok ZPF
- dočasný zábor nad 1 rok PUPFL
- dočasný zábor nad 1 rok ostatní
- dočasný zábor nad 1 rok UMVŽST - na nemovitostech, které v rámci UMVŽST zůstávají ve vlastnictví ČD
- věcné břemeno UMVŽST ČD k SŽ - nemovitosti, které v rámci UMVŽST přecházejí na ČR - Správu železnic, s.o.
- demolice
- hranice - nabyvatel ČR - Správa železnic, s.o.
- hranice dočasného záboru do 1 roku
- hranice dočasného záboru nad 1 rok
- hranice věcného břemene

EVROPSKÁ UNIE
Evropské strukturální a investiční fondy
Operační program Doprava

Ministerstvo dopravy
Státní fond dopravní infrastruktury

Razítko oprávněné osoby:

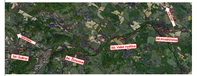

Podpis: Datum:

Revize:	Datum:	Popis:	Kontrolovал:
001	05/2022	Koncept technického řešení	Ing. Emil Špaček
002	09/2022	Dokumentace k připomínkám	Ing. Emil Špaček
003	12/2022	Dokumentace po připomínkách	Ing. Emil Špaček
004	06/2024	Úpravy po projednání námětek	Ing. Emil Špaček

Stavebník/Investor:	**Správa železnic, státní organizace**
Adresa:	Dlážděná 1003/7, 110 00 Praha 1
Zástupce investora:	Stavební správa západ
Adresa:	Ke Stvanici 856/3, 186 00, Praha 8

Zhotovitel části:	**SAGASTA a.r.o.**
Adresa:	Novodvorská 1010/14, 142 00, Praha 4 - Lhotka
Kontakt:	T: +420 261 344 100 E: info@sagasta.cz
Zhotovitel objektu:	**SAGASTA a.r.o.**
Adresa:	Novodvorská 1010/14, 142 00, Praha 4 - Lhotka
Kontakt:	T: +420 261 344 100 E: info@sagasta.cz

Hlavní projektant (HIP):	Spolupracoval:	Odpovědný projektant:	Zpracovatel:
Ing. Emil Špaček	Ing. Lukáš Jáneš	Ing. Emil Špaček	Adam Kovačka

Název stavby/akce:	**Revitalizace trati Horažďovice předměstí (mimo) - Sušice (včetně)**
Název části:	Situační výkresy
Název objektu:	
Název přílohy:	Katastrální situační výkres
Název dílčí části přílohy:	
Fáze:	Podklady
Kvalifikační stupeň:	Katastrální území: 710242 0371 02, 0371 81, 0371 04, 0371 01, 0371 06, 0371 03, 0371 05, 0371 51, 0371 22, 0401 01
Stupeň dokumentace:	Datum zpracování:
DUR	12/2022

Označení (S-kód):		
SO 11000001		
Označení zhotovitele:		
121 001		
Označení části:		C.2
Označení objektu/komplexu:		
Číslo přílohy:		01B
Počet listů:		
Formáty:	Měřítko:	
7x44	1:1000	

Vyhotoveno v programu Trimble Business Center. Tento výkres je chráněn autorským zákonem. Jakékoliv použití, kopírování nebo jiné zásahy do obsahu bez písemného souhlasu autora jsou zakázány.