


Horažďovice  
předměstí

kolejiště

ŽST Velké Hydčice

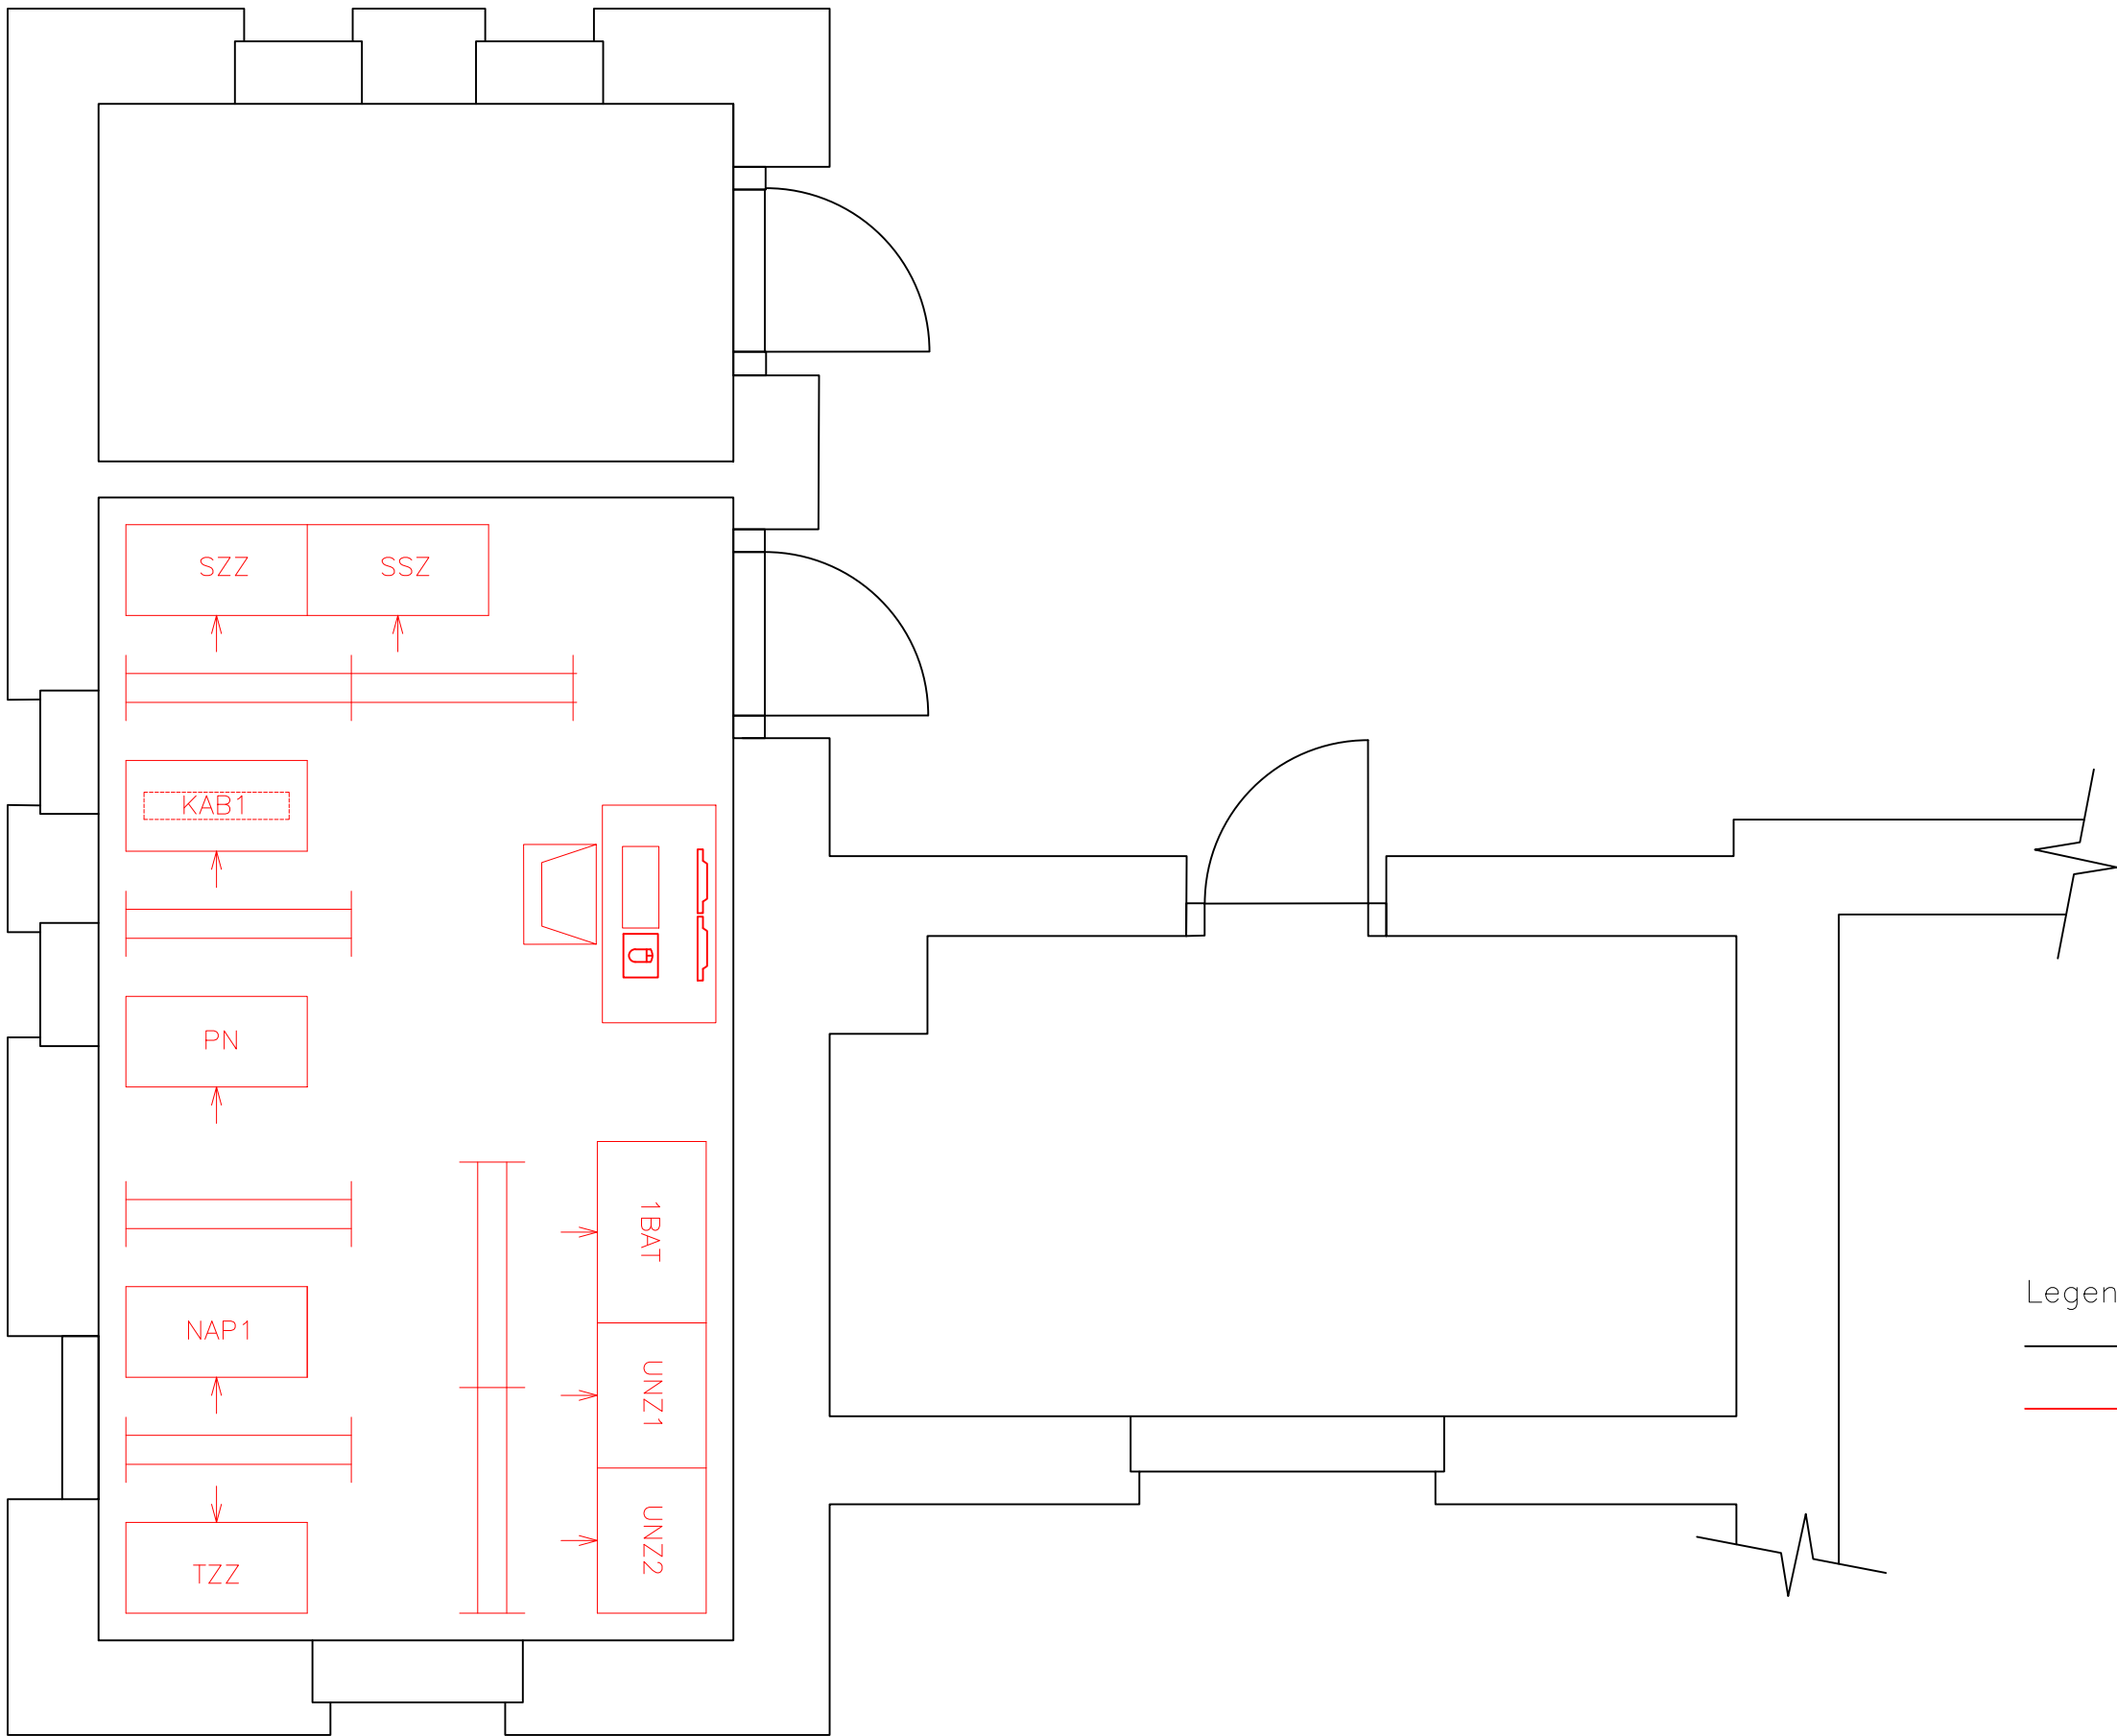

Legenda:  
— stavající stav  
— nové zařízení

EVROPSKÁ UNIE  
Evropské strukturální a investiční fondy  
Operační program Doprava

Ministerstvo dopravy  
Státní fond dopravní infrastruktury

Razítko oprávněné osoby:

Podpis: \_\_\_\_\_ Datum: \_\_\_\_\_

Revize:	Datum:	Popis:	Kontroloval:
001	05 / 2022	Koncept technického řešení	Ing. Emil Špaček
002	09/2022	Dokumentace k připomínkám	Ing. Emil Špaček
003	12/2022	Dokumentace k připomínkám	Ing. Emil Špaček

Stavebník/Investor:

Adresa:

Zástupce investora:

Adresa:

**Správa železnic, státní organizace**  
Dlážděná 1003/7, 110 00 Praha 1

Stavební správa západ  
Ke Štvanici 656/3, 186 00, Praha 8

Zhotovitel stavby:

Adresa:

Kontakt:

**SAGASTA s.r.o.**  
Novodvorská 1010/14, 142 00, Praha 4 - Lhotka  
T: +420 261 344 100  
E: info@sagasta.cz

Zhotovitel objektu:

Adresa:

Kontakt:

**SAGASTA s.r.o.**  
Novodvorská 1010/14, 142 00, Praha 4 - Lhotka  
T: +420 261 344 100  
E: info@sagasta.cz

Hlavní projektant (HIP): Ing. Emil Špaček	Specialista: Ing. Lukáš Jáneš	Odpovědný projektant: Ing. Emil Špaček	Zpracovatel: Daniel Chlebek
--	----------------------------------	---	--------------------------------

<b>Název stavby/akce:</b>	<b>Revitalizace trati Horažďovice předměstí (mimo) - Sušice (včetně)</b>	Označení (S-kód): S631600001
		Označení zhotovitele: 121097

Název části:	Železniční zabezpečovací zařízení	Označení části: <b>D.1.1</b>
Název objektu:	<b>Železniční zabezpečovací zařízení</b>	Označení objektu/komplexu: <b>D.1.1.1, D.1.1.2, D.1.1.5</b>
Název přílohy:	Umístění zařízení v ŽST Horažďovice	Číslo přílohy: <b>2 301</b>
Název dílčí části přílohy:		Paré:

Kraj:	Katastrální území:	TUDU:
Plzeňský	Horažďovice, Velké Hydčice, Hejná, Bojanovice pod Rabím, Rábí, Žichovice, Čepice, Velká Chmelná, Malá Chmelná, Sušice nad Otavou, Tedražice, Hrádek u Sušice	0371 02, 0371 B1, 0371 04, 0371 C1, 0371 06, 0371 D1, 0371 08, 0371 E1, 0371 I0, 0401 U1

Stupeň dokumentace:	Datum zpracování:	Formáty:	Měřítko:
DUR	12/2022	3 x A4	1:40

S-kód: S631600001

Stupeň dokumentace: Část: Objekt: Podobjekt: Příloha: Revize:

S631600001-01UR-01XIX-2-301-003

DOKUMENTACI LZE UŽÍVAT POUZE VE SMYSLU PŘÍSLUŠNÉ SMLOUVY O DÍLO. VÝKRES, ČI JEHO ČÁST, MŮŽE BÝT KOPÍROVÁN NEBO JINÝM ZPŮSOBEM ROZŠÍŘOVÁN POUZE PO PŘEDCHOZÍM SOUHLASU SAGASTA, s.r.o.