


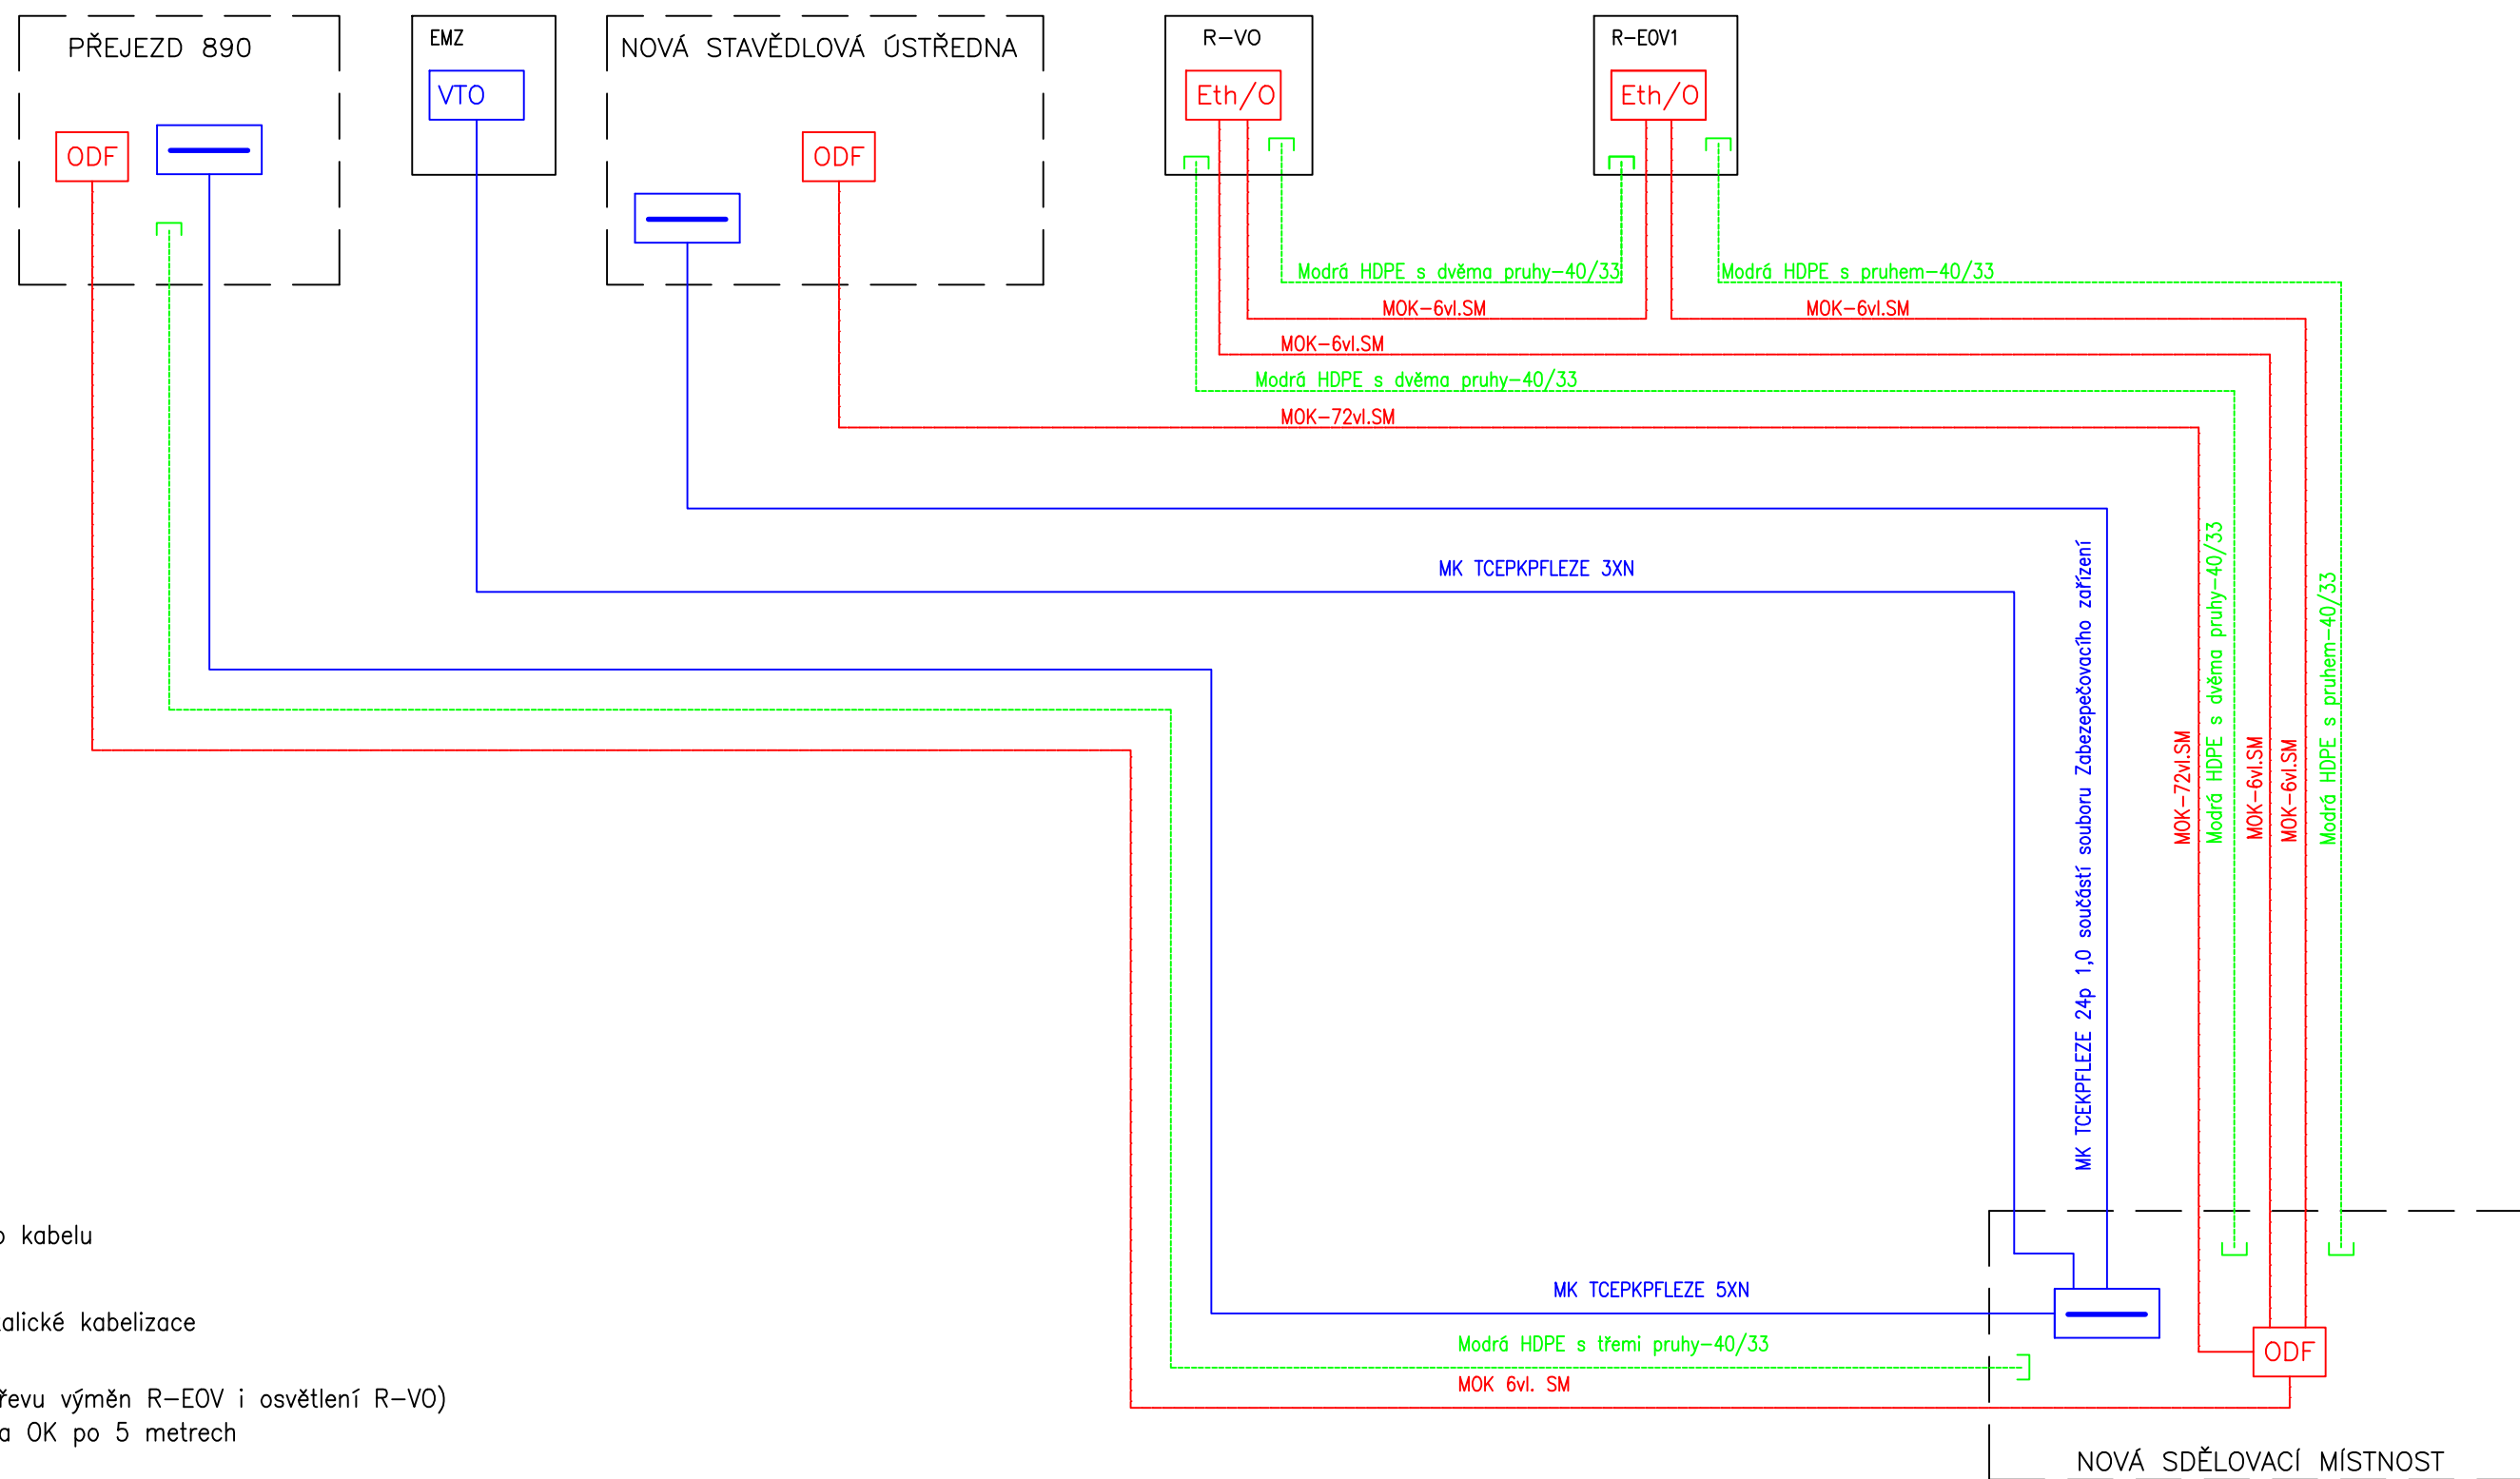


# Žst. Velké Hydčice

SOUBĚŽNĚ S CELOU TRASOU MÍSTNÍ OPTICKÉ KABELIZACE JDE I METALICKÝ KABEL 3XN JAKO VYTÝČOVACÍ KABEL. VÝJIMKOU JE TRASA MEZI NOVOU STAVĚDLOVOU ÚSTŘEDNOU A SDĚLOVACÍ MÍSTNOSTÍ, KDE SLOUŽÍ JAKO VYTÝČOVACÍ MK ŘEŠENÝ V RÁMCI PS ZABEZPEČOVACÍHO ZAŘÍZENÍ .



## VYSVĚTLIVKY:

- Zařízení a propojení optické kabelizace
- Zařízení a propojení metalické kabelizace
- Ochranné HDPE trubky pro optické kabely
- Prováření vláken v optickém rozvaděči
- Odbočná metalická spojka
- ODF — Optický rozvaděč s konektory pro ukončení optického kabelu
- Vana se zářezovými svorkovnicemi pro ukončení metalické kabelizace
- Eth/O — Převodník Ethernet/optika (je součástí rozváděče ohřevu výměn R-EOV i osvětlení R-VO) ve všech rozváděčích zanechat rezervu na OK po 5 metrech
- R-VO — Rozvaděč osvětlení
- R-EOV — Rozvaděč ovládní EOV

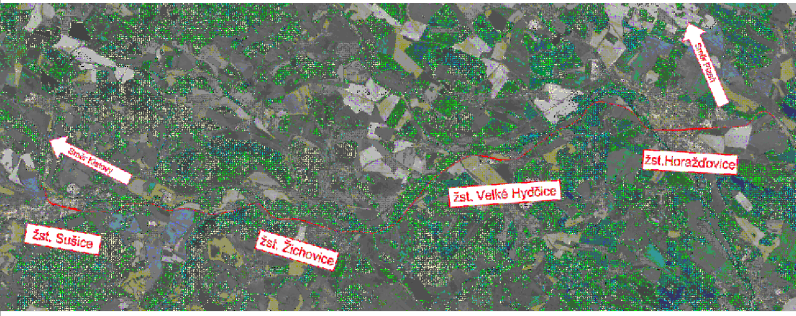	EVROPSKÁ UNIE Evropské strukturální a investiční fondy Operační program Doprava		Ministerstvo dopravy Státní fond dopravní infrastruktury	
		Razítko oprávněné osoby: _____		
Revize: 001		Datum: 05/2022	Popis: Koncept technického řešení	Kontroloval: Ing. Emil Špaček
002		09/2022	Dokumentace k připomínkám	Ing. Emil Špaček
003		12/2022	Dokumentace po zapracování připomínek	Ing. Emil Špaček
Stavebník/Investor:		Správa železnic, státní organizace		
Adresa:		Dlážděná 1003/7, 110 00 Praha 1		
Zástupce investora:		Stavební správa západ		
Adresa:		Ke Štvanici 656/3, 180 00 Praha 8		
Zhotovitel stavby:		SAGASTA s.r.o.		
Adresa:		Novodvorská 1010/14, 142 00, Praha 4 - Lhotka		
Kontakt:		T: +420 261 344 100 E: info@sagasta.cz		
Zhotovitel objektu:		SAGASTA s.r.o.		
Adresa:		Novodvorská 1010/14, 142 00, Praha 4 - Lhotka		
Kontakt:		T: +420 261 344 100 E: info@sagasta.cz		
Hlavní projektant (HIP): Ing. Emil Špaček		Specialista: Ing. Stanislav Rýznar	Odpovědný projektant: Ing. Stanislav Rýznar	Zpracovatel: Jindřich Němec
Název stavby/akce:		Revitalizace trati Horažďovice předměstí (mimo) - Sušice (včetně)		Označení (S-kód): S631600001
Název části:		Sdělovací zařízení		Označení zhotovitele: 121 097
Název objektu:		Místní kabelizace Velké Hydčice		Označení části: D.1.2.1
Název přílohy:		Schema MOK		Označení objektu/komplexu: PS-13-02-11
Název dílčí části přílohy:		Kraj: Katastrální území: Horažďovice Předměstí, Horažďovice, Velké Hydčice, Hejná, Bojanovice pod Rabim, Rabí, Žichovice, Čepice, Velká Chmelná, Malá Chmelná, Sušice nad Otavou, Tetražice, Hrádek u Sušice		Číslo přílohy: 2 102
Stupeň dokumentace:		Datum zpracování:	Formáty:	Měřítka:
DUR		12/2022	4xA4	...
DOKUMENTACI LZE UŽÍVAT POUZE VE SMYSLU PŘÍSLUŠNÉ SMLOUVY O DÍLO. VÝKRES, ČI JEHO ČÁST, MŮŽE BÝT KOPÍROVÁN NEBO JINÝM ZPŮSOBEM ROZŠÍŘOVÁN POUZE PO PŘEDCHOZÍM SOUHLASU SAGASTA, s.r.o.				