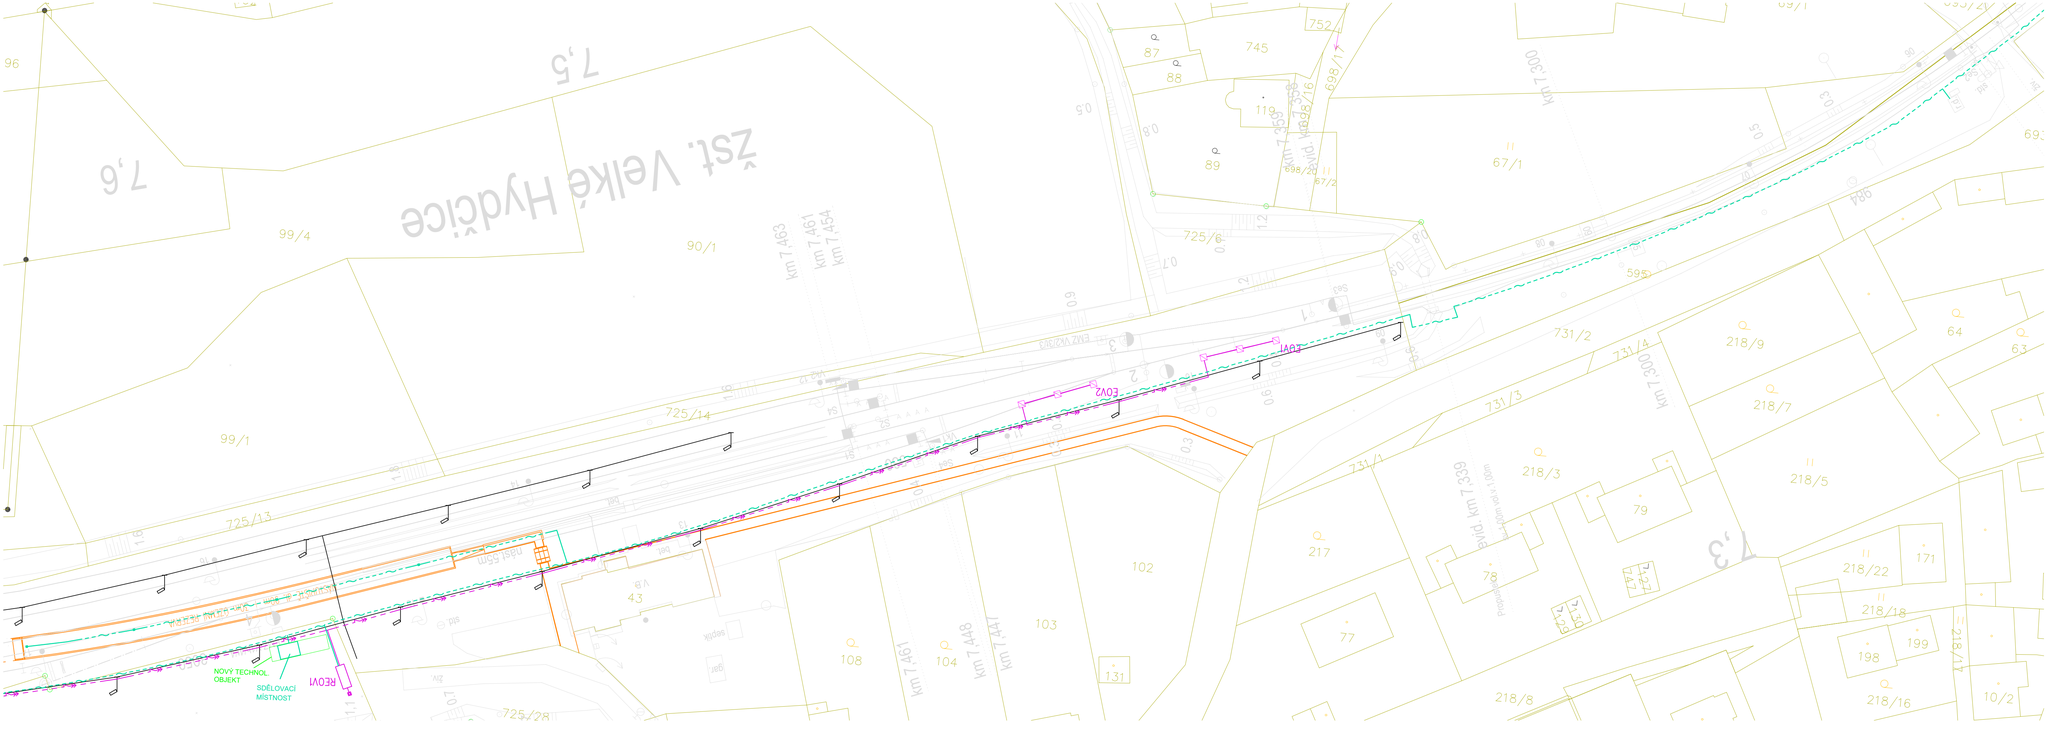

EVROPSKÁ UNIE
Evropské strukturální a investiční fundy
Operační program Doprava

Ministerstvo dopravy
Státní fond dopravní infrastruktury

Razítko oprávněné osoby:

Podpis: Datum:

Revize:	Datum:	Popis:	Kontroloval:
001	05/2022	Koncept technického řešení	Ing. Emil Špaček
002	09/2022	Dokumentace k připomínkám	Ing. Emil Špaček
003	12/2022	Dokumentace po zapracování připomínek	Ing. Emil Špaček

Stavebník/investor:	**Správa železnic, státní organizace**
Adresa:	Dlážděná 1003/7, 110 00 Praha 1
Zástupce investora:	Stavební správa západ
Adresa:	Ke Štvanici 656/3, 180 00 Praha 8

SPRÁVA ŽELEZNIC

Zhotovitel stavby:	**SAGASTA s.r.o.**
Adresa:	Novodvorská 1010/14, 142 00, Praha 4 - Lhotka
Kontakt:	T: +420 261 344 100 E: info@sagasta.cz
Zhotovitel objektu:	**SAGASTA s.r.o.**
Adresa:	Novodvorská 1010/14, 142 00, Praha 4 - Lhotka
Kontakt:	T: +420 261 344 100 E: info@sagasta.cz

SAGASTA

SAGASTA

Hlavní projektant (HIP):	Specialista:	Odpovědný projektant:	Zpracovatel:
Ing. Emil Špaček	Ing. Stanislav Ryznar	Ing. Stanislav Ryznar	Jindřich Němec

Název stavby/akce:	**Revitalizace trati Horažďovice předměstí (mimo) - Sušice (včetně)**	Označení (S-kód): 5631600001
Název části:	Sdělovací zařízení	Označení zhotovitele: 121 097
Název objektu:	**Místní kabelizace Velké Hydčice**	Označení části: D.1.2.1
Název přílohy:	Situace Místní kabelizace	Označení objektu/komplexu: **PS-13-02-11**
Název dílčí části přílohy:		Číslo přílohy: **2** **110**
Kraj: Plzeňský	Katastrální území: Dolní Lukavice, Horažďovice, Velké Hydčice, Hejná, Rejnoštice, Kalivoda, Rabí, Žichovice, Čepice, Velká Chmelná, nad Otavou, Sušice nad Otavou, Třebohás, Hrádek u Sušice	Parcel: ÚLOU: 0371 02, 0371 81, 0371 04, 0371 C1, 0371 06, 0371 01, 0371 08, 0371 E1, 0371 10, 0401 U1

Stupeň dokumentace:	Datum zpracování:	Formáty:	Měřítko:
DUR	12/2022	3x4	1:500

Fáze	Stupeň dokumentace	Část	Objekt	Provozní	Příloha	Revize

DOKUMENTACI LZE UŽÍVAT POUZE VE SMYSLU PŘÍSLUŠNÉ SMLOUVY O DÍLO. VYKRESLY, O JEHO ČÁST, MŮŽE BÝT KOPÍROVÁN NEBO JINÝM ZPŮSOBEM ROZŠIŘOVÁN POUZE PO PŘEDCHOZÍM SOUHLASU SAGASTA, s.r.o.