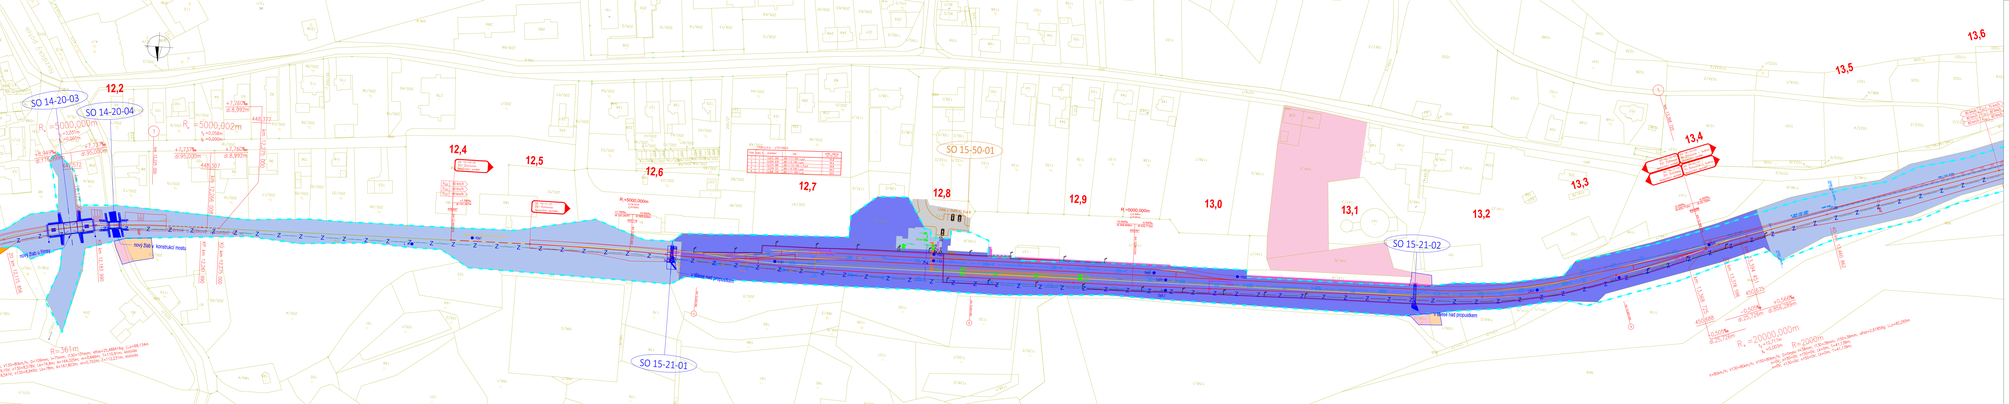
SO 14-20-03
SO 14-20-04
SO 15-50-01
SO 15-21-02
SO 15-21-01
12,2
12,4
12,5
12,6
12,7
12,8
12,9
13,0
13,1
13,2
13,3
13,4
13,5
13,6
R =1000,000m
R =5000,002m
R =2000,000m
R =300m
R =780,0m
nový železniční most
železniční most
železniční most