
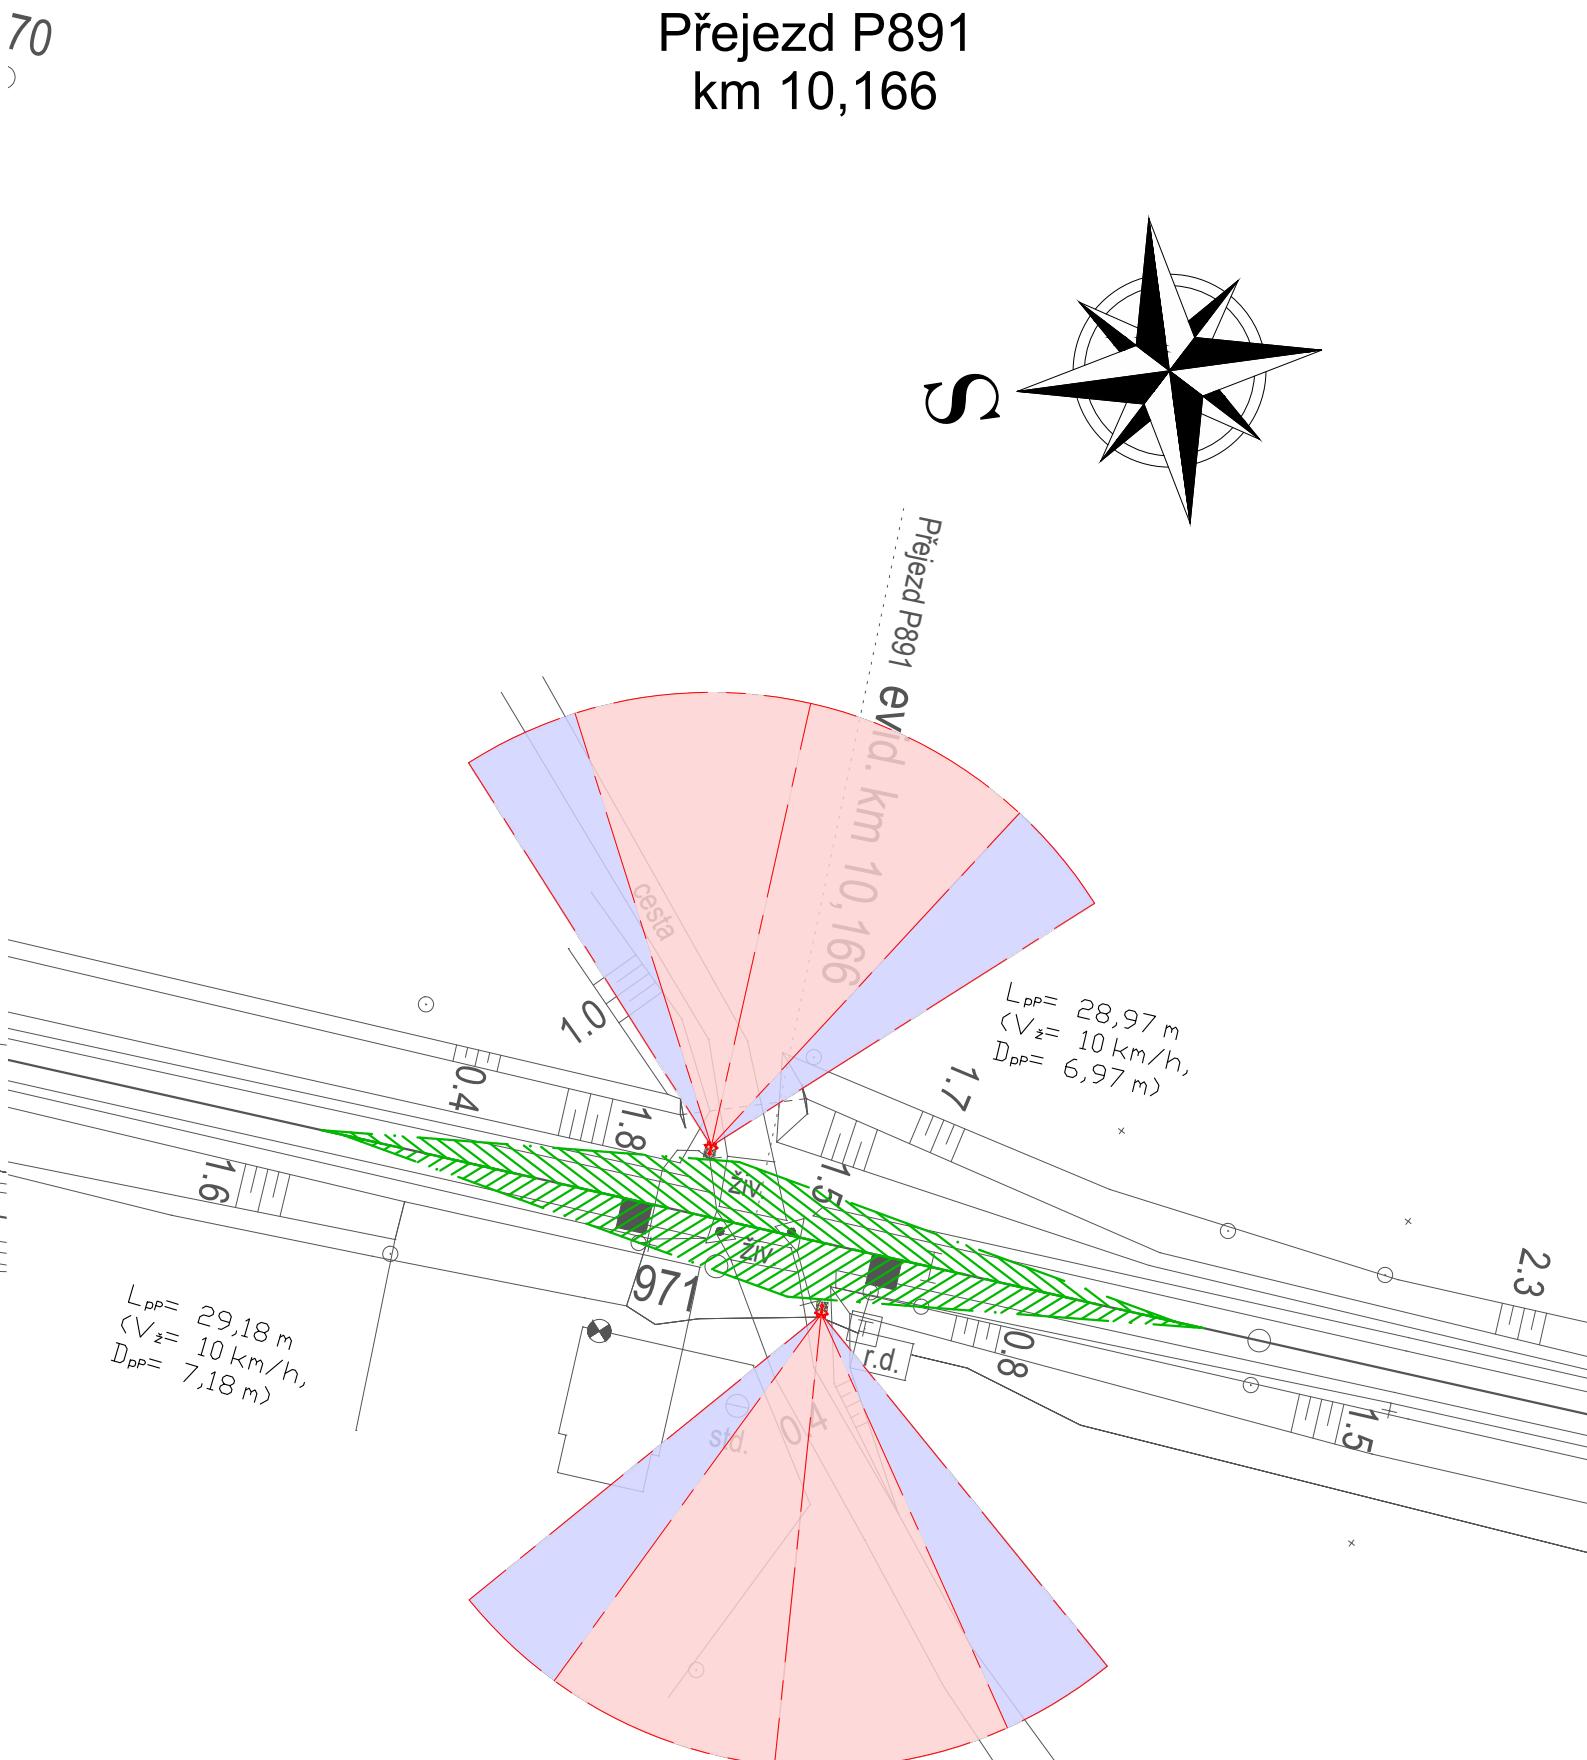



70
)

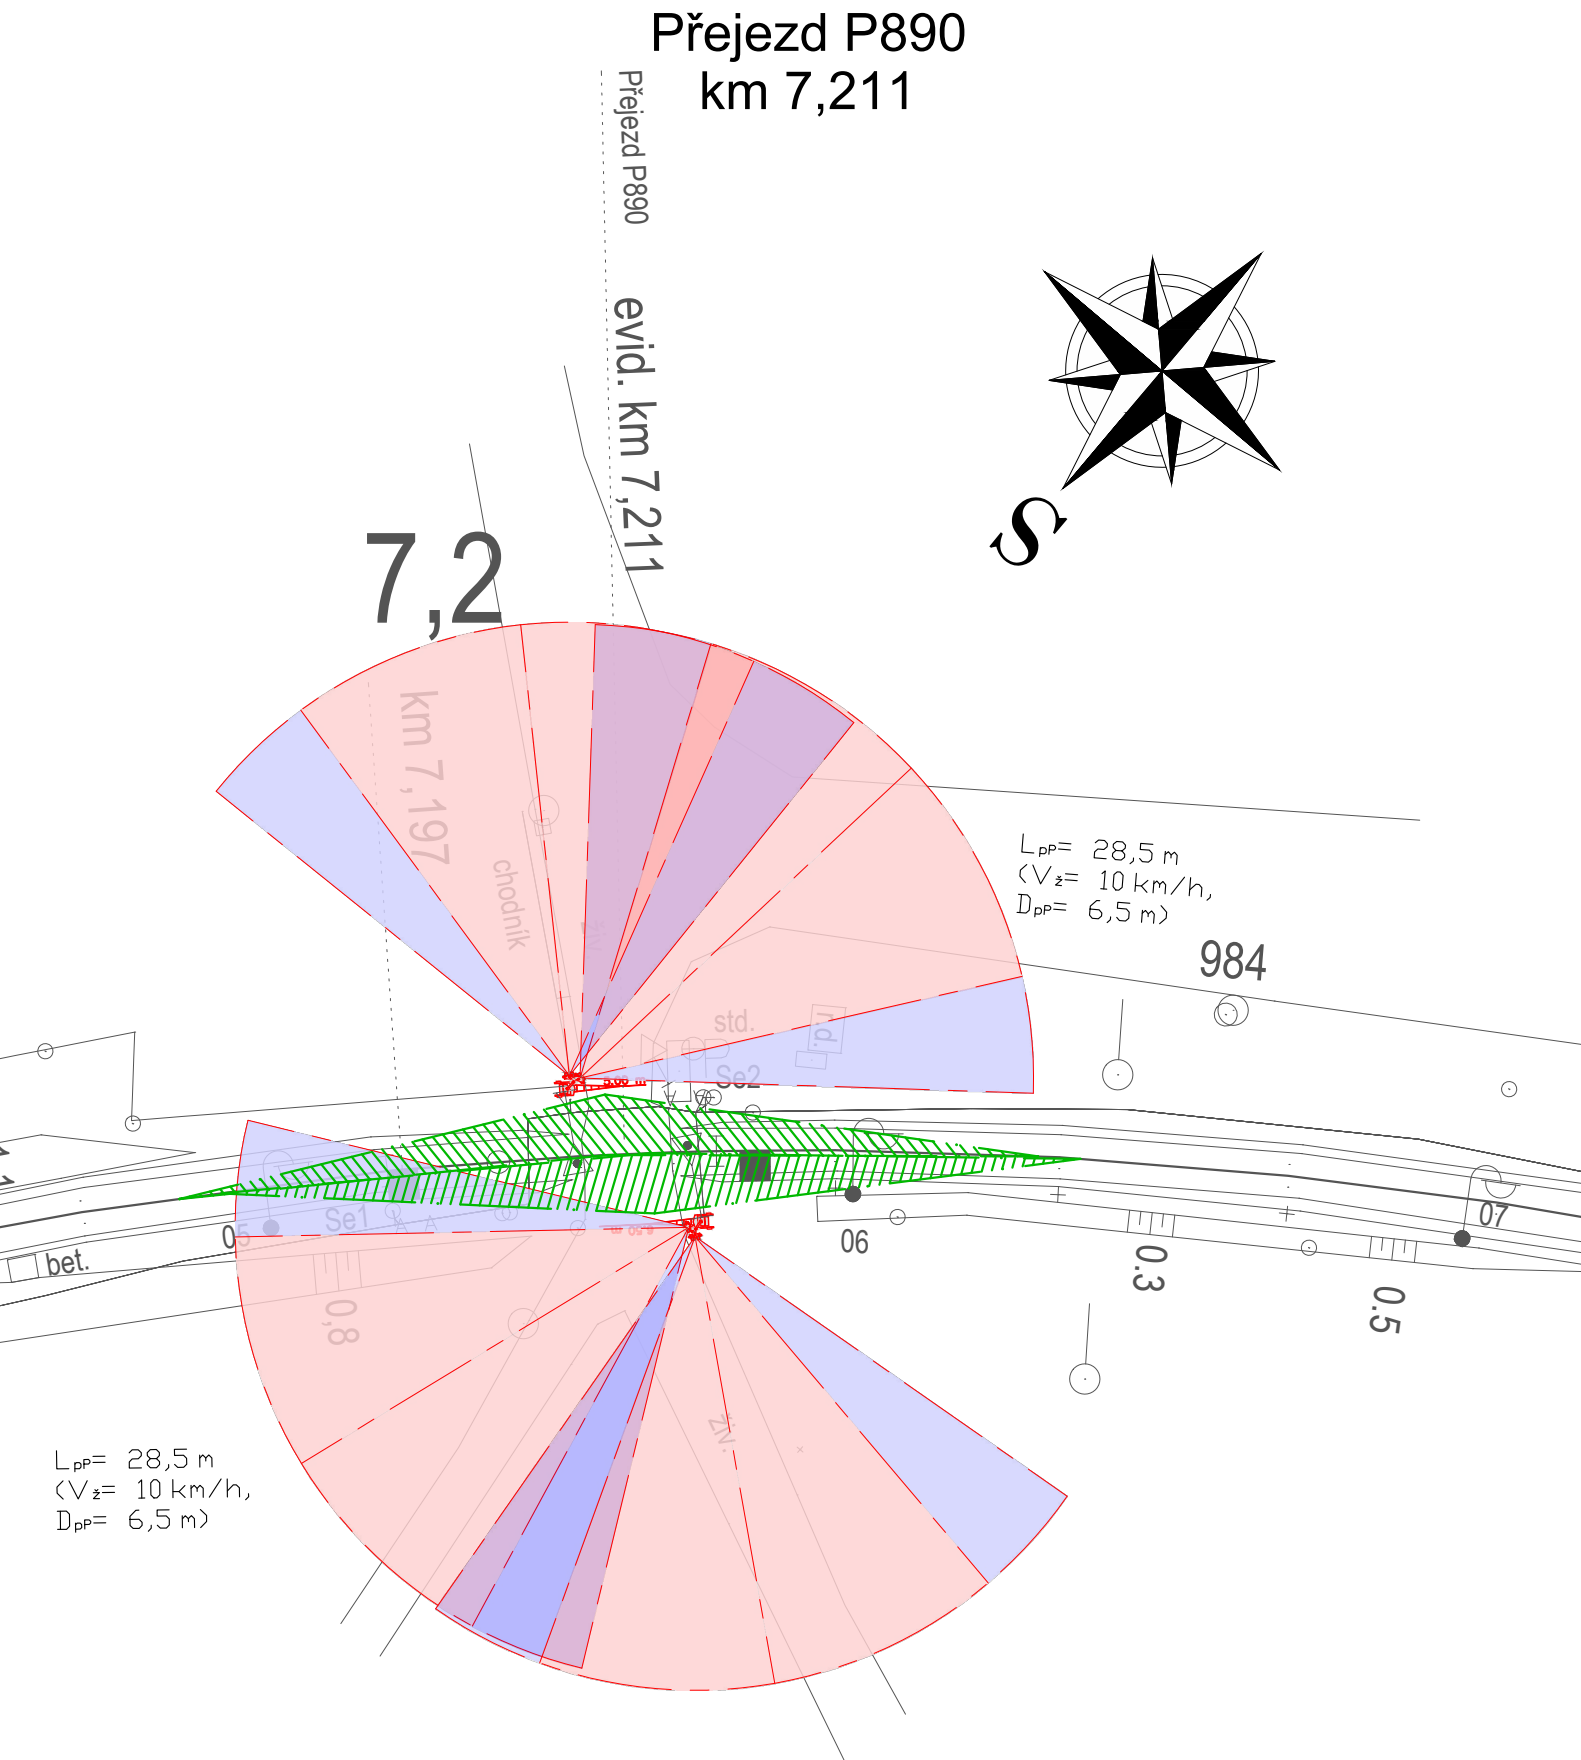

← Horažďovice

Velké Hydčice 

← Velké Hydčice

Žichovice 

 <div>EVROPSKÁ UNIE Evropské strukturální a investiční fondy Operační program Doprava</div>		<div>Ministerstvo dopravy Státní fond dopravní infrastruktury</div> 	
			
Podpis:		Datum:	
Revize:	Datum:	Popis:	Kontroloval:
001	05 / 2022	Koncept technického řešení	Ing. Emil Špaček
002	09/2022	Dokumentace k připomínkám	Ing. Emil Špaček
003	12/2022	Dokumentace k připomínkám	Ing. Emil Špaček
Stavebník/Investor:		Správa železnic, státní organizace	
Adresa:		Dlážděná 1003/7, 110 00 Praha 1	
Zástupce investora:		Stavební správa západ	
Adresa:		Ke Štvanici 656/3, 186 00, Praha 8	
			
Zhotovitel stavby:		SAGASTA s.r.o.	
Adresa:		Novodvorská 1010/14, 142 00, Praha 4 - Lhotka	
Kontakt:		T: +420 261 344 100 E: info@sagasta.cz	
			
Zhotovitel objektu:		SAGASTA s.r.o.	
Adresa:		Novodvorská 1010/14, 142 00, Praha 4 - Lhotka	
Kontakt:		T: +420 261 344 100 E: info@sagasta.cz	
			
Hlavní projektant (HIP): Ing. Emil Špaček		Specialista: Ing. Lukáš Jáneš	Odpovědný projektant: Ing. Marek Guspan
		Zpracovatel: Bc. Valeriya Shugarova	
Název stavby/akce:		Revitalizace trati Horažďovice předměstí (mimo) - Sušice (včetně)	
		Označení (S-kód): S631600001	
Název části:		Železniční zabezpečovací zařízení	
		Označení zhotovitele: 121097	
Název objektu:		Železniční zabezpečovací zařízení	
		Označení části: D.1.1	
Název přílohy:		Rozhledové poměry přejezdů P890 v km 7,211 a P891 v km 10,166	
		Označení objektu/komplexu: D.1.1.1, D.1.1.2, D.1.1.5	
Název dílčí části přílohy:		Číslo přílohy: 2 502	
		Paré:	
Kraj:	Katastrální území:	TUDU:	
Píležeňský	Horažďovice, Velká Hydčice, Hejná, Bojanovice pod Rabím, Rabí, Žichovice, Čepice, Velká Chmelná, Malá Chmelná, Sušice nad Otavou, Tedražice, Hrádek u Sušice	0371 02, 0371 B1, 0371 04, 0371 C1, 0371 06, 0371 D1, 0371 08, 0371 E1, 0371 I0, 0401 U1	
Stupeň dokumentace:	Datum zpracování:	Formáty:	Měřítko:
DUR	12/2022	3 x A4	1:500
S-kód: 5 6 3 1 6 0 0 0 0 0 1 - - D U R - O I I X X - X X X X X X X X X - X X - 2 - 5 0 2 - 0 0			
Stupeň dokumentace: Část: Objekt: Podobjekt: Příloha: Revize:			
DOKUMENTACI LZE UŽÍVAT POUZE VE SMYSLU PŘÍSLUŠNÉ SMLOUVY O DÍLO, VÝKRES, ČI JEHO ČÁST, MŮŽE BÝT KOPIROVÁN NEBO JINÝM ZPŮSOBEM ROZŠÍŘOVÁN POUZE PO PŘEDCHOZÍM SOUHLASU SAGASTA, s.r.o.			