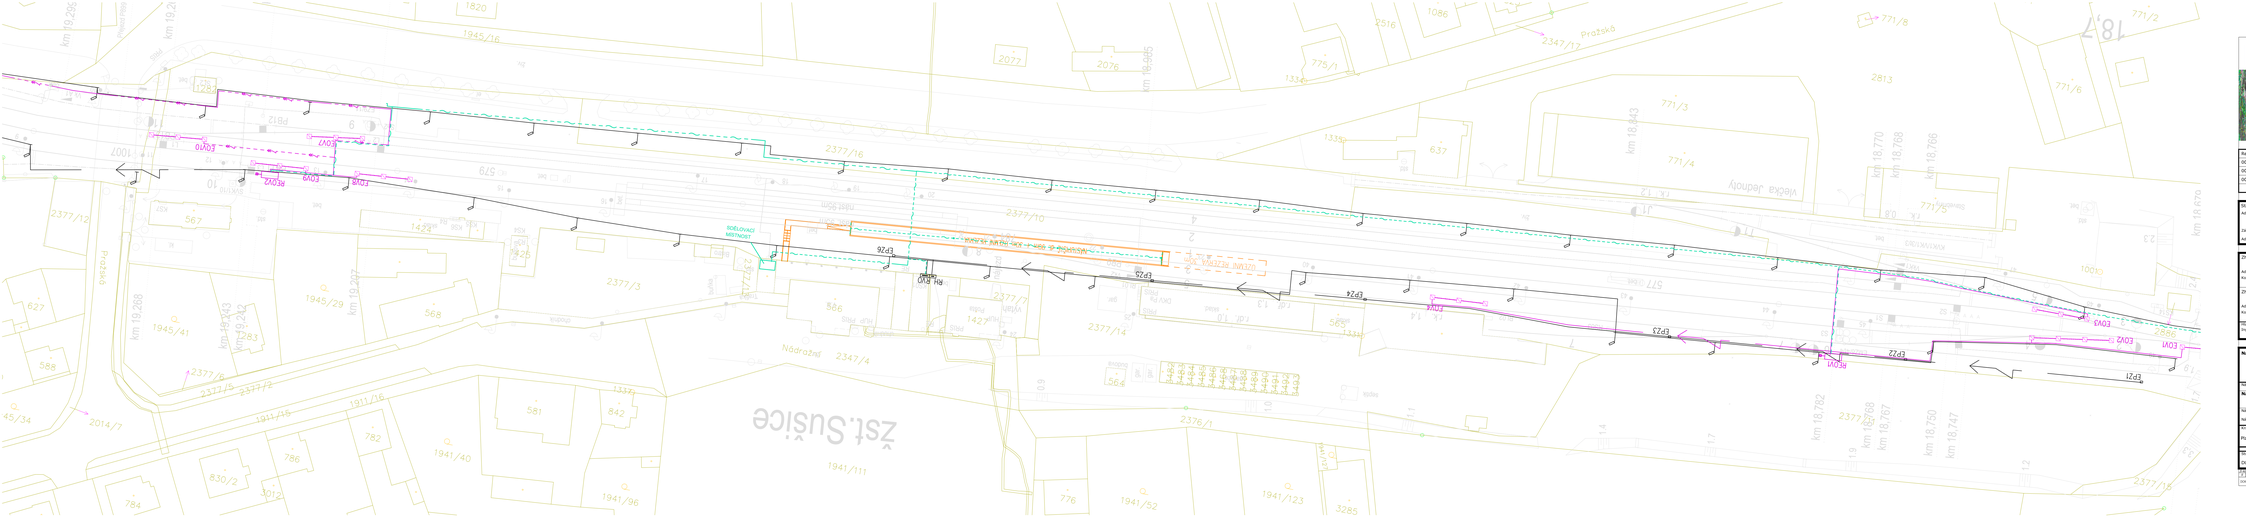
ODLOŽOVACÍ MÍSTNOST
ODLOŽOVACÍ MÍSTNOST
ZÁSTAVNÁ VOLNÁ DRÁHA
ZÁSTAVNÁ VOLNÁ DRÁHA
97d3
92d3
92d4
92d3
92d3
92d3