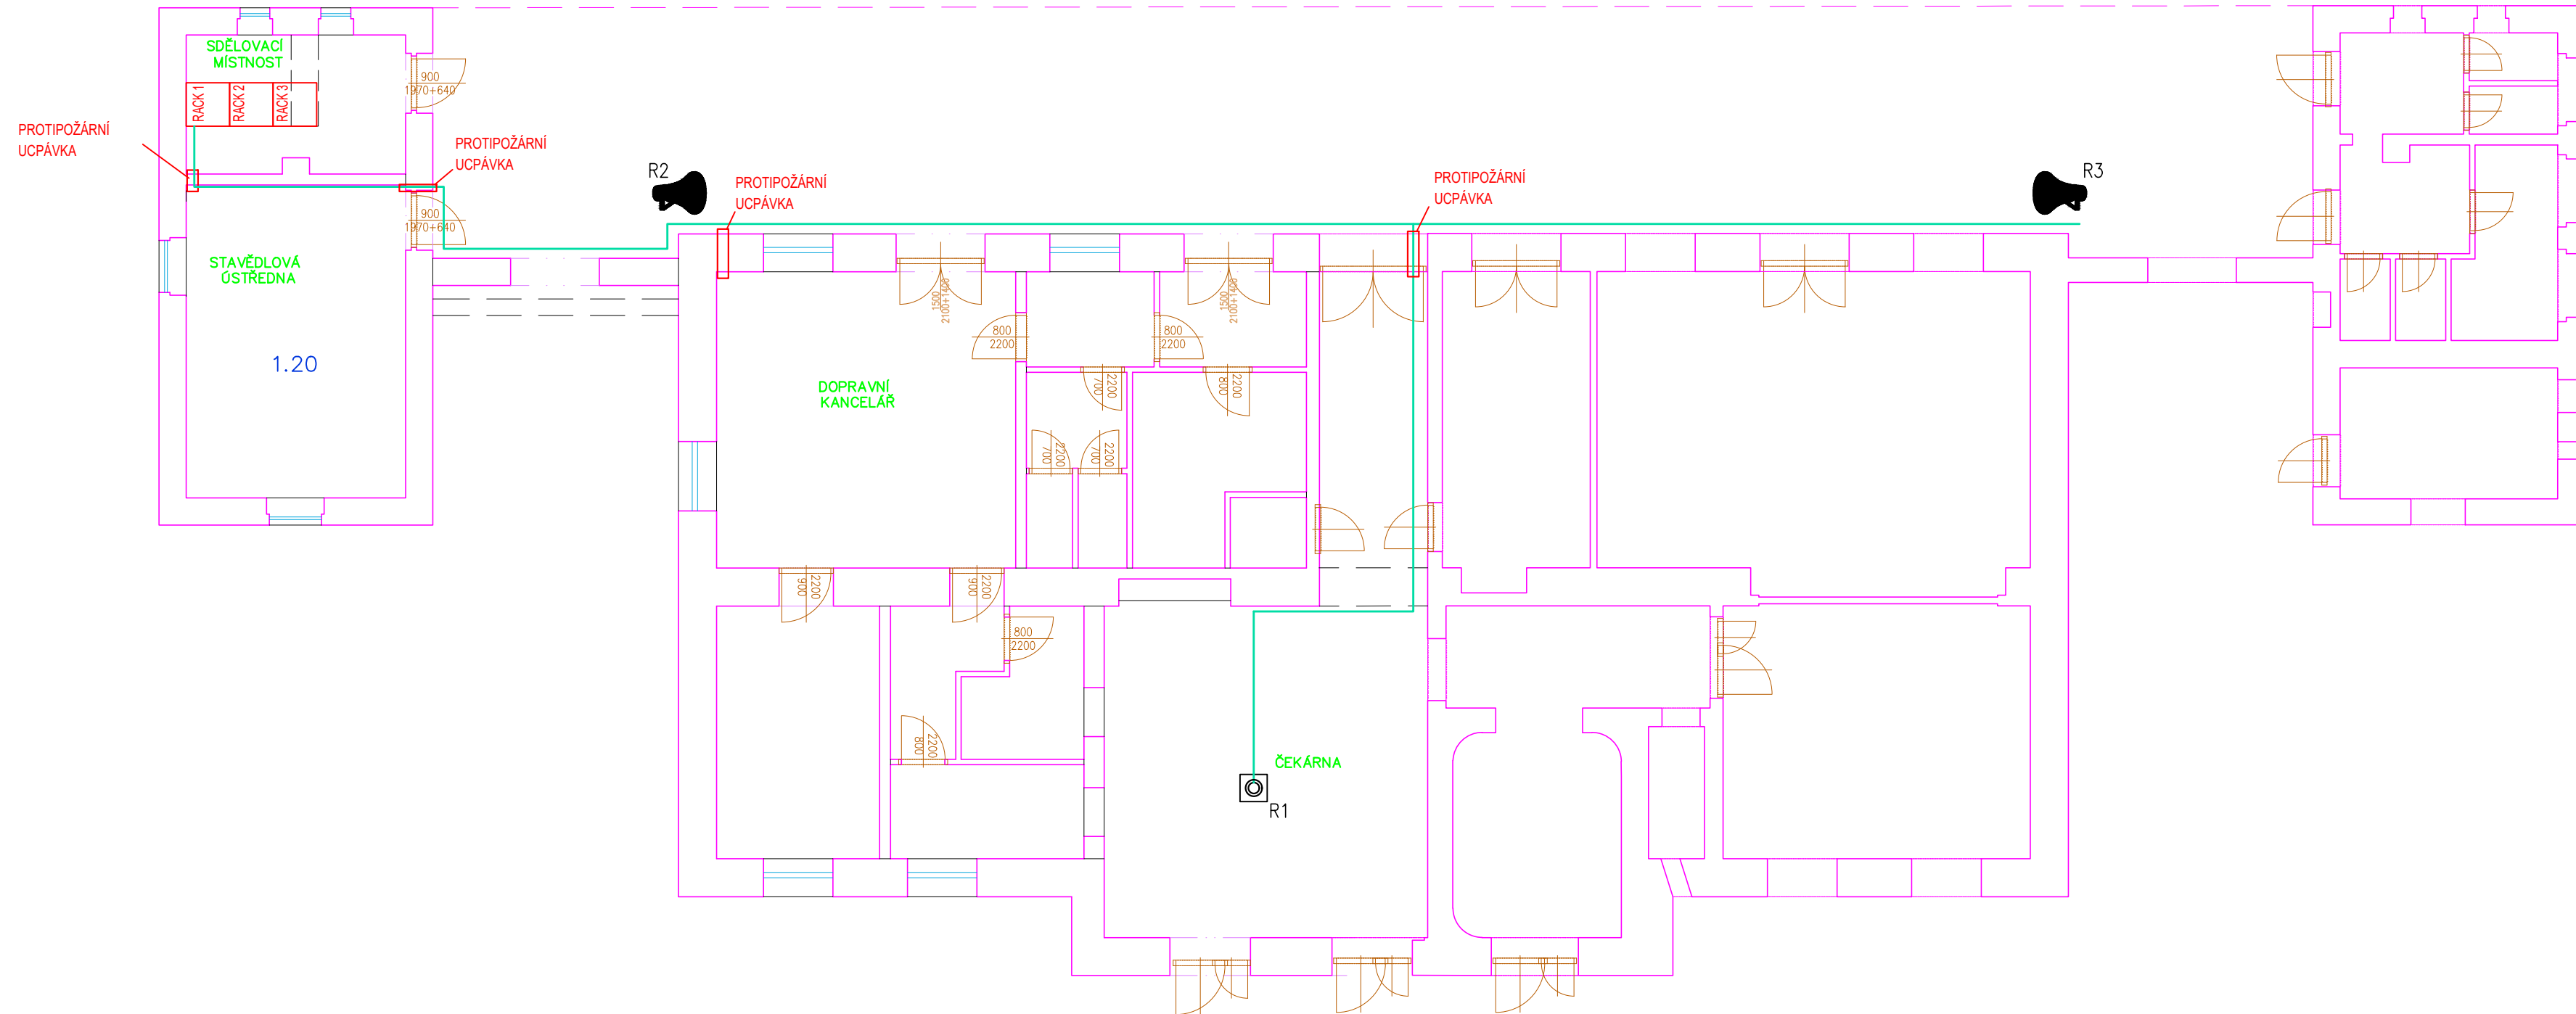


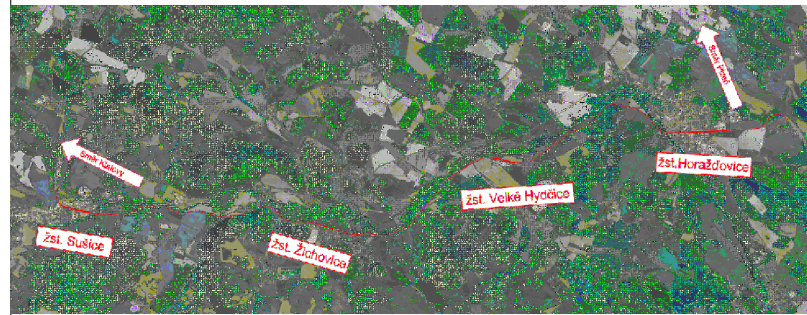





V RÁMCI VNITŘNÍCH PROSTOR JE KABELOVÉ VEDENÍ V LIŠTÁCH
-TRASA V RÁMCI VNĚJŠÍCH PROSTOR VEDENA PO FASÁDĚ BUDOV
UZAVŘENÉM KABELOVÉM KANÁLU. MEZI OBJEKTY KABELY VEDENÉ
POD ZEMÍ V HDPE TRUBKÁCH



	EVROPSKÁ UNIE Evropské strukturální a investiční fondy Operační program Doprava	Ministerstvo dopravy Státní fond dopravní infrastruktury		
				
Razítko oprávněné osoby:			Datum:	
Podpis:		Datum:		
Revize:	Datum:	Popis:	Kontroloval:	
001	05/2022	Koncept technického řešení	Ing. Emil Špaček	
002	09/2022	Dokumentace k připomínkám	Ing. Emil Špaček	
003	12/2022	Dokumentace po zapracování připomínek	Ing. Emil Špaček	
Stavebník/Investor:		Správa železnic, státní organizace		
Adresa:		Dlážděná 1003/7, 110 00 Praha 1		
Zástupce investora:		Stavební správa západ		
Adresa:		Ke Štvanici 656/3, 180 00 Praha 8		
				
		SPRÁVA ŽELEZNIC		
Zhotovitel stavby:		SAGASTA s.r.o.		
Adresa:		Novodvorská 1010/14, 142 00, Praha 4 - Lhotka		
Kontakt:		T: +420 261 344 100 E: info@sagasta.cz		
				
		SAGASTA		
Zhotovitel objektu:		SAGASTA s.r.o.		
Adresa:		Novodvorská 1010/14, 142 00, Praha 4 - Lhotka		
Kontakt:		T: +420 261 344 100 E: info@sagasta.cz		
				
		SAGASTA		
Hlavní projektant (HIP): Ing. Emil Špaček		Specialista: Ing. Stanislav Rýznar		Odpovědný projektant: Ing. Stanislav Rýznar
				Zpracovatel: Jindřich Němec
Název stavby/akce:		Revitalizace trati Horažďovice předměstí (mimo) - Sušice (včetně)		Označení (S-kód): S631600001
				Označení zhotovitele: 121 097
Název části:		Sdělovací zařízení		Označení části: D.1.2.2
Název objektu:		Rozhlasové zařízení Sušice		Označení objektu/komplexu: PS-17-02-21
Název přílohy:		Půdorys Rozhlasového zařízení		Číslo přílohy: 2 212
Název dílčí části přílohy:				Paré:
Kraj:	Katastrální území: Horažďovice Předměstí, Horažďovice, Velké Hydčice, Hejtná, Bojanovice pod Rabím, Rábí, Zichovice, Čepice, Velká Chmelná, Malá Chmelná, Sušice nad Otavou, Tedražice, Hrdéek u Sušice		TUDU: 0371 02, 0371 B1, 0371 04, 0371 C1, 0371 06, 0371 D1, 0371 08, 0371 E1, 0371 10, 0401 U1	
Plzeňský				
Stupeň dokumentace:		Datum zpracování:	Formáty:	Měřítko:
DUR	12/2022	3xA4	...	
<div>S-kód: S 6 3 1 6 0 0 0 0 1 2 1 - D U R X - D 1 2 2 X - P S 1 7 0 2 2 1 2 - X X - 2 - 2 1 2 - 0 0 3</div> <div>Stupeň dokumentace: Část: Objekt: Podobjekt: Příloha: Revize:</div>				