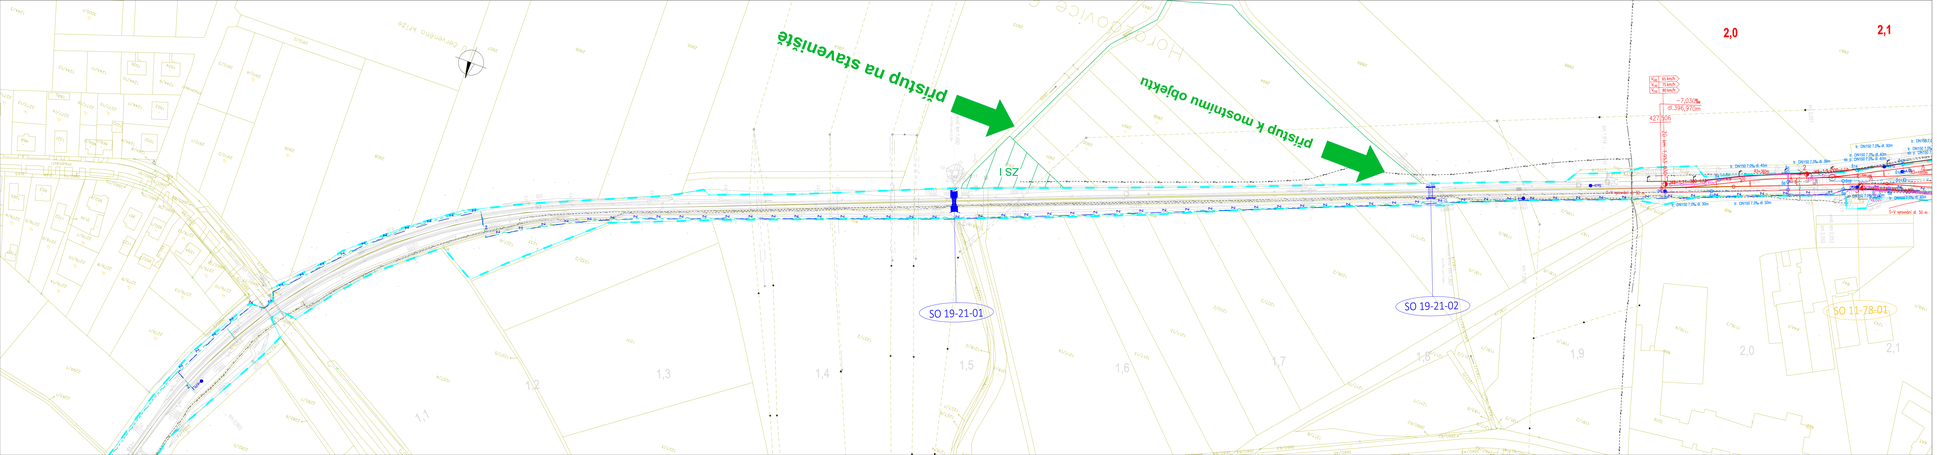
PŘÍSTUP NA STAVENIŠTĚ
PŘÍSTUP K MOSTNÍMU OBJEKTU
I SZ
SO 19-21-01
SO 19-21-02
SO 11-78-01
2,0
2,1
1,1
1,2
1,3
1,4
1,5
1,6
1,7
1,8
1,9
2,0
2,1
427306
d. 396,37mm
7,03%
DN700 7,0% d. 396,37mm
DN700 7,0% d. 30m
DN700 7,0% d. 40m
DN700 7,0% d. 38m
DN700 7,0% d. 40m
DN700 7,0% d. 30m
DN700 7,0% d. 40m
DN700 7,0% d. 40m
DN700 7,0% d. 30m
DN700 7,0% d. 40m
DN700 7,0% d. 30m
DN700 7,0% d. 30m
DN700 7,0% d. 40m
DN700 7,0% d. 30m
DN700 7,0% d. 40m
DN700 7,0% d. 30m
DN700 7,0% d. 40