


Legenda:

— stavající stav

— nové zařízení

ŽST Horažďovice

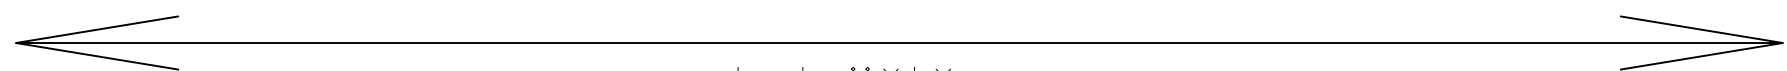

kolejiště

ŽST Žichovice

EVROPSKÁ UNIE
Evropské strukturální a investiční fondy
Operační program Doprava

Ministerstvo dopravy
Státní fond dopravní infrastruktury

Razítko oprávněné osoby:

Podpis: _____ Datum: _____

Revize:	Datum:	Popis:	Kontroloval:
001	05 / 2022	Koncept technického řešení	Ing. Emil Špaček
002	09/2022	Dokumentace k připomínkám	Ing. Emil Špaček
003	12/2022	Dokumentace k připomínkám	Ing. Emil Špaček

Stavebník/Investor:

Adresa:

Zástupce investora:

Adresa:

Správa železnic, státní organizace
Dlážděná 1003/7, 110 00 Praha 1

Stavební správa západ
Ke Štvanici 656/3, 186 00, Praha 8

Zhotovitel stavby:

Adresa:

Kontakt:

SAGASTA s.r.o.
Novodvorská 1010/14, 142 00, Praha 4 - Lhotka
T: +420 261 344 100
E: info@sagasta.cz

Zhotovitel objektu:

Adresa:

Kontakt:

SAGASTA s.r.o.
Novodvorská 1010/14, 142 00, Praha 4 - Lhotka
T: +420 261 344 100
E: info@sagasta.cz

Hlavní projektant (HIP):
Ing. Emil Špaček

Specialista:
Ing. Lukáš Jáneš

Odpovědný projektant:
Ing. Emil Špaček

Zpracovatel:
Daniel Chlebek

Název stavby/akce:	Revitalizace trati Horažďovice předměstí (mimo) - Sušice (včetně)	Označení (S-kód): S631600001	
		Označení zhotovitele: 121097	
Název části:	Železniční zabezpečovací zařízení	Označení části: D.1.1	
Název objektu:	Železniční zabezpečovací zařízení	Označení objektu/komplexu: D.1.1.1, D.1.1.2, D.1.1.5	
Název přílohy:	Umístění zařízení v ŽST Velké Hydčice	Číslo přílohy: 2 302	
Název dílčí části přílohy:		Paré:	
Kraj:	Katastrální území: Horažďovice, Velké Hydčice, Hejná, Bojanovice pod Rabím, Rabí, Žichovice, Čepice, Velká Chmelná, Malá Chmelná, Sušice nad Otavou, Tedražice, Hrádek u Sušice	TUDU: 0371 02, 0371 B1, 0371 04, 0371 C1, 0371 06, 0371 D1, 0371 08, 0371 E1, 0371 10, 0401 U1	
Plzeňský			
Stupeň dokumentace:	Datum zpracování:	Formáty:	Měřítko:
DUR	12/2022	3 x A4	1:40

S-kód: S631600001

Stupeň dokumentace: Část: 2

Objekt: 2

Podobjekt: 2

Příloha: 2

Revize: 2

DOKUMENTACI LZE UŽÍVAT POUZE VE SMYSLU PŘÍSLUŠNÉ SMLOUVY O DÍLO. VÝKRES, ČI JEHO ČÁST, MŮŽE BÝT KOPÍROVÁN NEBO JINÝM ZPŮSOBEM ROZŠÍŘOVÁN POUZE PO PŘEDCHOZÍM SOUHLASU SAGASTA, s.r.o.