


Žst. Horažďovice

SOUBĚŽNĚ S CELOU TRASOU MÍSTNÍ OPTICKÉ KABELIZACE JDE I METALICKÝ KABEL 3XN JAKO VYTÝČOVACÍ KABEL. VÝJIMKOU JE TRASA MEZI NOVOU STAVĚDLOVOU ÚSTŘEDNOU A SDĚLOVACÍ MÍSTNOSTÍ, KDE SLOUŽÍ JAKO VYTÝČOVACÍ MK ŘEŠENÝ V RÁMCI PS ZABEZPEČOVACÍHO ZAŘÍZENÍ .

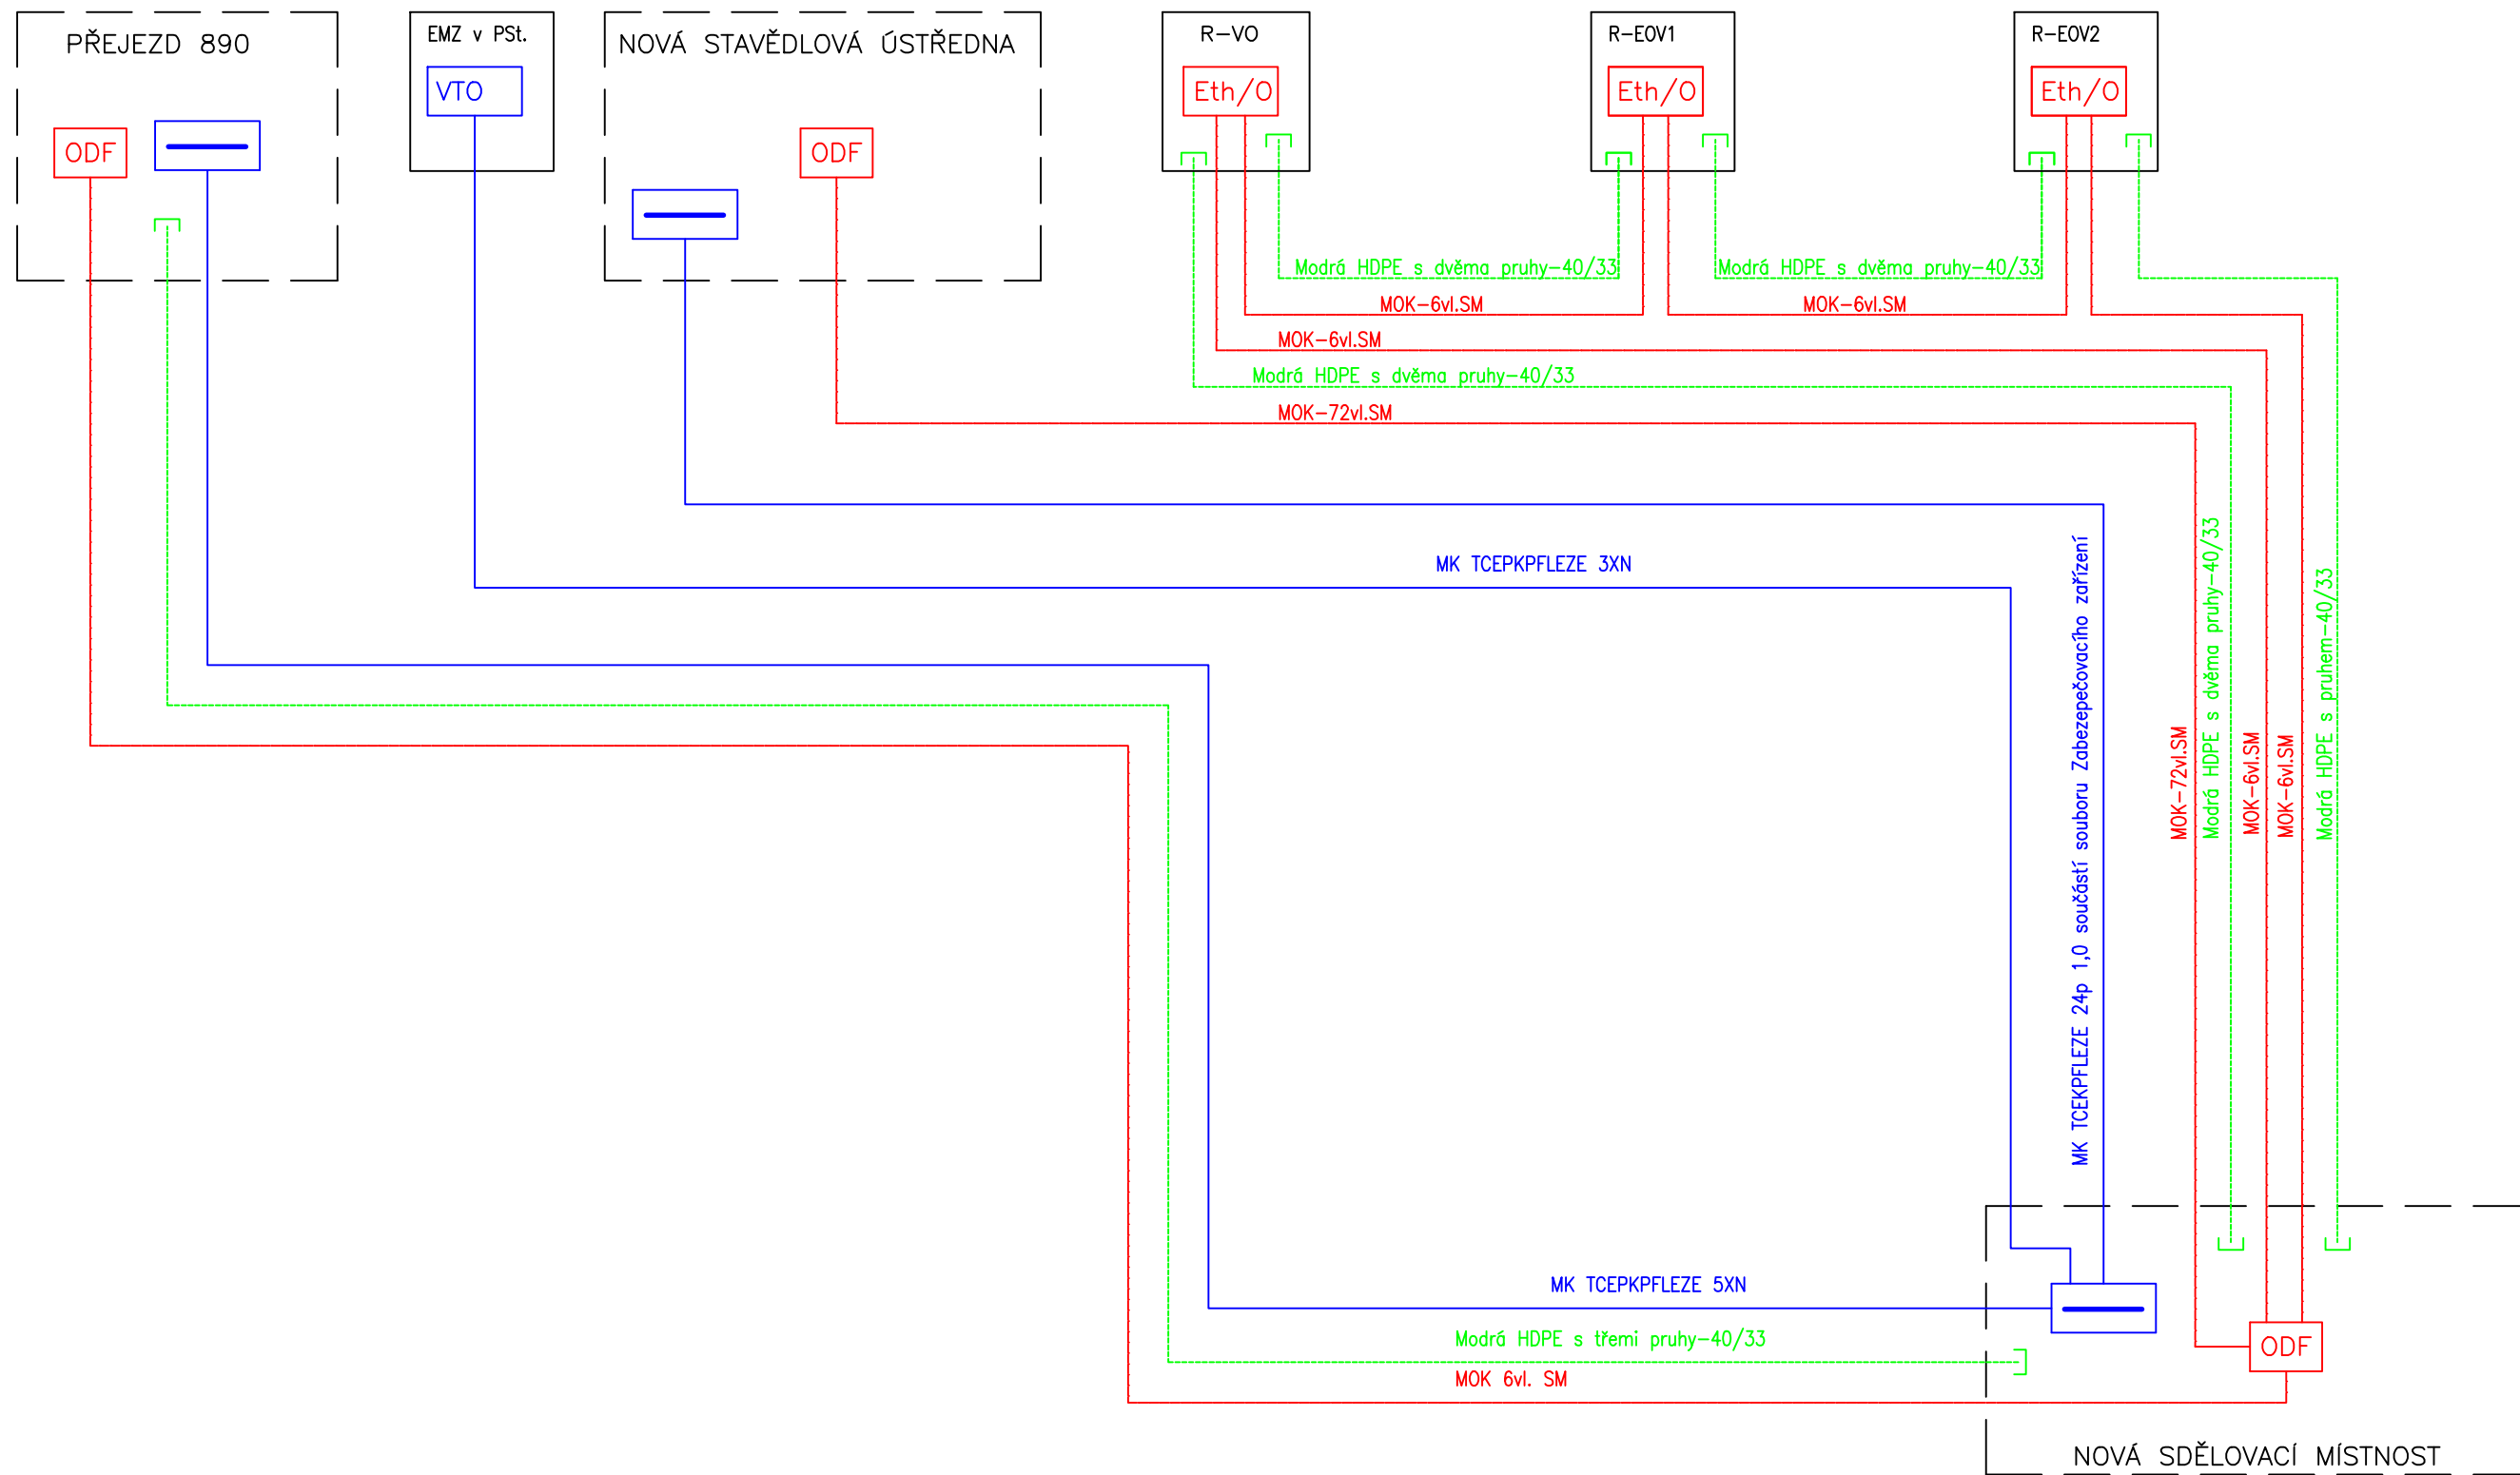

VYSVĚTLIVKY:

- Zařízení a propojení optické kabelizace
- Zařízení a propojení metalické kabelizace
- Ochranné HDPE trubky pro optické kabely
- Prováření vláken v optickém rozvaděči
- Odbočná metalická spojka
- ODF — Optický rozvaděč s konektory pro ukončení optického kabelu
- Vana se zářezovými svorkovnicemi pro ukončení metalické kabelizace
- Eth/O — Převodník Ethernet/optika (je součástí rozváděče ohřevu výměn R-EOV i osvětlení R-VO) ve všech rozváděčích zanechat rezervu na OK po 5 metrech
- R-VO — Rozvaděč osvětlení
- R-EOV — Rozvaděč ovládnání EOV

	EVROPSKÁ UNIE Evropské strukturální a investiční fondy Operační program Doprava		Ministerstvo dopravy Státní fond dopravní infrastruktury
		Razítko oprávněné osoby: _____	
Revize: 001		Datum: 05/2022	Popis: Koncept technického řešení
002		09/2022	Dokumentace k připomínkám
003		12/2022	Dokumentace po zapracování připomínek
Stavebník/Investor: Správa železnic, státní organizace		Adresa: Dlázdeň 1003/7, 110 00 Praha 1	
Zástupce investora: Stavební správa západ		Adresa: Ke Štvanici 656/3, 180 00 Praha 8	
Zhotovitel stavby: SAGASTA s.r.o.		Adresa: Novodvorská 1010/14, 142 00, Praha 4 - Lhotka	
Kontakt: T: +420 261 344 100 E: info@sagasta.cz		Kontakt: T: +420 261 344 100 E: info@sagasta.cz	
Hlavní projektant (HIP): Ing. Emil Špaček		Specialista: Ing. Stanislav Rýznar	Odpovědný projektant: Ing. Stanislav Rýznar
Zpracovatel: Jindřich Němec		Zpracovatel: Jindřich Němec	
Název stavby/akce:	Revitalizace trati Horažďovice předměstí (mimo) - Sušice (včetně)		Označení (S-kód): S631600001
Název části:	Sdělovací zařízení		Označení zhotovitele: 121 097
Název objektu:	Místní kabelizace Horažďovice		Označení části: D.1.2.1
Název přílohy:	Schema MOK		Označení objektu/komplexu: PS-11-02-11
Název dílčí části přílohy:	Kraj: Katastrální území: Horažďovice Předměstí, Horažďovice, Velké Hydčice, Hejtná, Bojanovice pod Rabim, Rabí, Žichovice, Čepice, Velká Chmelná, Malá Chmelná, Sušice nad Otavou, Tetražice, Hrádek u Sušice		Číslo přílohy: 2 101
Stupeň dokumentace: DUR	Datum zpracování: 12/2022	Formáty: 4xA4	Měřítko: ...
S-kód: S 6 3 1 6 0 0 0 0 0 1 - D U R X - D I 2 I X - P S I I 0 2 I I - X X - 2 - I 0 I - 0 0 3			
DOKUMENTACI LZE UŽÍVAT POUZE VE SMYSLU PŘÍSLUŠNÉ SMLOUVY O DÍLO. VÝKRES, ČI JEHO ČÁST, MŮŽE BYT KOPÍROVÁN NEBO JINÝM ZPŮSOBEM ROZŠÍŘOVÁN POUZE PO PŘEDCHOZÍM SOUHLASU SAGASTA, s.r.o.			