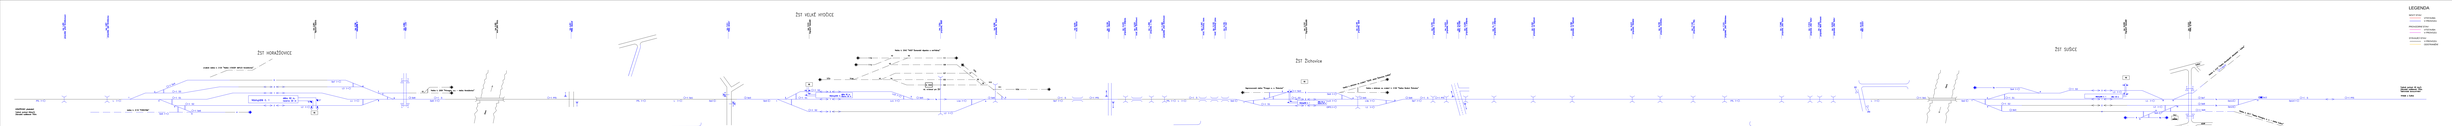

Navrhovaný stav

km 1,490 propustek, před Horažďovicemi
km 1,807 propustek, vjezd Horažďovice
km 2,681 Výpravní budova
km 2,740 nástupiště II.
km 2,882 P887, I/22
km 3,285 most přes Otavu
km 7,518 Dopravní kancelář
km 12,707 Dopravní kancelář
km 19,089 Dopravní kancelář
km 19,253 P899, II/169
ŽST HORAŽĎOVICE
zrušená vlečka č. 2130 "Vlečka LYCKEBY AMYLEX Horažďovice"
Se4
S3
S1
5
3
1
2
4
Se7
L3
Se8
Se9
S
G1
Vlečka č. 2009 "Primagra, a.s. – vlečka Horažďovice"
PřL
L
L1
L2
V8
S2
Se6
Se5
Nástupiště č. 1
délka 90 m,
rezerva 30 m
HORAŽĎOVICE předměstí
Traťová rychlost 65km/h
Zábrzdná vzdálenost 700m
vlečka č. 2119 "FORESTINA"
Otava
PřS
Se1
Se2
Se3
ŽST VELKÉ HYDČICE
Vlečka č. 2042 "HASIT Šumavské vápenice a omítkárny"
111b
111a
107a
V1ab
V2
V3
V4
V5
V6
V7
V9
V10
V11
111
109
107
105
103
103d
Lc1
Lc2
Lc3
L1a
nástupiště č. 1
délka 90 m,
rezerva 30 m
ŽST Žichovice
Neprovozovaná vlečka "Proagro a. s. Žichovice"
Vlečka s návrhem na zrušení "ACHP, sklad Žichovice, Kraus"
Vlečka s návrhem na zrušení č. 2128 "Vlečka Ekokrol Žichovice"
OPřL
L3a
ŽST SUŠICE
Vlečka č. 2127 "Vlečka Obchodní družstvo – Sušice"
Vlečka č. 2017 "Vlečka Primagra, a. s. – vlečka Sušice"
Se10
Se11
Se12
Se13
Se14
St.2
ACHP
Sušice
S.M.Horažďovice
S.M.Klatovy
2V1
2V2
Traťová rychlost: 65 km/h
Zábrzdná vzdálenost: 700m
Telefonické dorozumívání
Hrádek u Sušice
Za uzavření PZM odpovídá
dopravní zaměstnanec

LEGENDA

NOVÝ STAV:
- VÝSTAVBA
- V PROVOZU

PROVIZORNÍ STAV:
- VÝSTAVBA
- V PROVOZU

STÁVAJÍCÍ STAV:
- V PROVOZU
- ODSTRANĚNÍ

EVROPSKÁ UNIE
Evropské strukturální a investiční fondy
Operační program Doprava

Ministerstvo dopravy
Státní fond dopravní infrastruktury

žst. Horažďovice
žst. Velké Hydčice
žst. Žichovice
žst. Sušice

Razítko oprávněné osoby:

Podpis:
Datum:

Revize:	Datum:	Popis:	Kontroloval:
001	05/2022	Koncept technického řešení	Ing. Emil Špaček
002	09/2022	Dokumentace k připomínkám	Ing. Emil Špaček
003	12/2022	Dokumentace po připomínkách	Ing. Emil Špaček

Stavebník/Investor:	Správa železnic, státní organizace
Adresa:	Dlážděná 1003/7, 110 00 Praha 1
Zástupce investora:	Stavební správa západ
Adresa:	Ke Štvanici 656/3, 186 00 Praha 8

Zhotovitel stavby:	SAGASTA s.r.o.
Adresa:	Novodvorská 1010/14, 142 00, Praha 4 - Lhotka
Kontakt:	T: +420 261 344 100 E: info@sagasta.cz
Zhotovitel objektu:	SAGASTA s.r.o.
Adresa:	Novodvorská 1010/14, 142 00, Praha 4 - Lhotka
Kontakt:	T: +420 261 344 100 E: info@sagasta.cz

Hlavní projektant (HIP):	Specialista:	Odpovědný projektant:	Zpracovatel:
Ing. Emil Špaček	Ing. Lukáš Jáneš	Ing. Emil Špaček	Mgr. Filip Strych

Název stavby/akce:	Revitalizace trati Horažďovice předměstí (mimo) - Sušice (včetně)	Označení (S-kód): S631600001 Označení zhotovitele: 121 097
Název části:	Zásady organizace výstavby	Označení části: B.8
Název objektu:	Zásady organizace výstavby	Označení objektu/komplexu:
Název přílohy: Název dílčí části přílohy:	Schéma stavebních postupů Schéma stavebních postupů - dílčí výkres č. 11	Číslo přílohy: 2. 120 Paré:

Kraj:	Katastrální území:	
Plzeňský	viz. textová část	TUDU:0371 02, 0371 B1, 0371 04, 0371 C1, 0371 06, 0371 D1, 0371 08, 0371 E1, 0371 10, 0401 U1

Stupeň dokumentace:	Datum zpracování:	Formáty:	Měřítko:
DUR	12/2022	20xA4	-

S-kód:	Stupeň dokumentace:	Část:	Objekt:	Podobjekt:	Příloha:	Revize:
S631600001	_DURX	_BXXXX	_B8XXXXXX	_XX	_2_120	_003

DOKUMENTACI LZE UŽÍVAT POUZE VE SMYSLU PŘÍSLUŠNÉ SMLOUVY O DÍLO. VÝKRES, ČI JEHO ČÁST, MŮŽE BÝT KOPÍROVÁN NEBO JINÝM ZPŮSOBEM ROZŠIŘOVÁN POUZE PO PŘEDCHOZÍM SOUHLASU SAGASTA, s.r.o.