
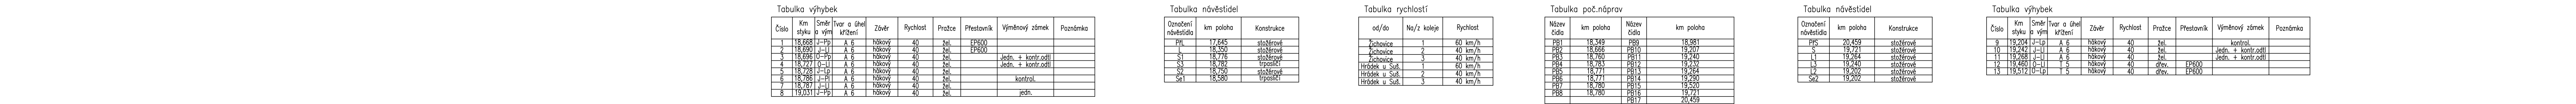



Žichovice

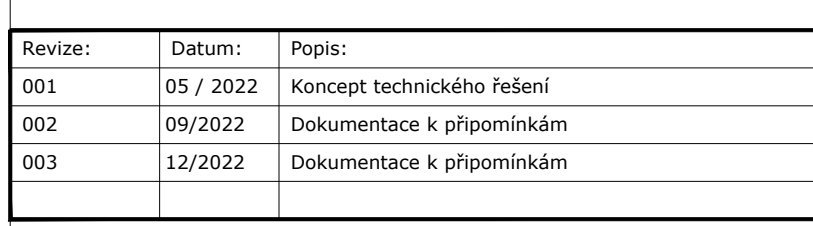

Hrádek u Sušice

 EVROPSKÁ UNIE Evropské strukturální a investiční fondy Operační program Doprava		Ministerstvo dopravy Státní fond dopravní infrastruktury 	
Razítko oprávněné osoby:			
			
Revize:	Datum:	Popis:	Kontroloval:
001	05 / 2022	Koncept technického řešení	Ing. Emil Špaček
002	09/2022	Dokumentace k připomínkám	Ing. Emil Špaček
003	12/2022	Dokumentace k připomínkám	Ing. Emil Špaček

Stavebník/Investor:	Správa železnic, státní organizace	
Adresa:	Dlážděná 1003/7, 110 00 Praha 1	
Zástupce investora:	Stavební správa západ	
Adresa:	Ke Štvanici 656/3, 186 00, Praha 8	

Zhotovitel stavby:	SAGASTA s.r.o.		
Adresa:	Novodvorská 1010/14, 142 00, Praha 4 - Lhotka		
Kontakt:	T: +420 261 344 100 E: info@sagasta.cz		
Zhotovitel objektu:	SAGASTA s.r.o.		
Adresa:	Novodvorská 1010/14, 142 00, Praha 4 - Lhotka		
Kontakt:	T: +420 261 344 100 E: info@sagasta.cz		
Hlavní projektant (HIP):	Specialista: Ing. Lukáš Jáněs		Odpovědný projektant: Ing. Emil Špaček
Ing. Emil Špaček			Zpracovatel: Daniel Chlebek

Název stavby/akce:	Revitalizace trati Horažďovice předměstí (mimo) - Sušice (včetně)	Označení (S-Kód): S631600001 Označení zhotovitele: 121097
Název části:	Železniční zabezpečovací zařízení	Označení části: D.1.1
Název objektu:	Železniční zabezpečovací zařízení	Označení objektu/komplexu: D.1.1.1, D.1.1.2, D.1.1.5
Název přílohy:	Situční schéma ŽST Sušice - stávající stav	Číslo přílohy: 2 104
Název dílčí části přílohy:		Paré:
Kraj:	Katastrální území: Horažďovice, Velká Hlezišná, Hejns, Bojanovice pod Rašim, Raš, Žichovice, Čepice, Velká Chmeliňná, Malá Chmeliňná, Sušice nad Otavou, Tědráče, Hrádek u Sušice	TUDU: 0371 02, 0371 B1, 0371 04, 0371 C1, 0371 06, 0371 D1, 0371 08, 0371 E1, 0371 I0, 0401 U1
Přízeňský		
Stupeň dokumentace:	Datum zpracování:	Formát:
DUR	12/2022	7 x A4
		Měřítko:

Stavba	Stavba dokumentace	Číslo	Objekt	Autosatel	Příloha	Revize
2	1	1	1	1	1	1

DOKUMENTACE LZE UŽÍVAT POUZE V SMLUVU PŘÍSLUŠNÉ SMLUVY O DÍLO. VÝKRES, O JEJÍ ČÁST, MŮŽE BÝT KOPÍROVÁN NEBO JINÝM ZPŮSOBEM ROZŠŮŘOVÁN POUZE PO PŘEDCHOZÍM SOUHLASÍ SAGASTA, S.R.O.