






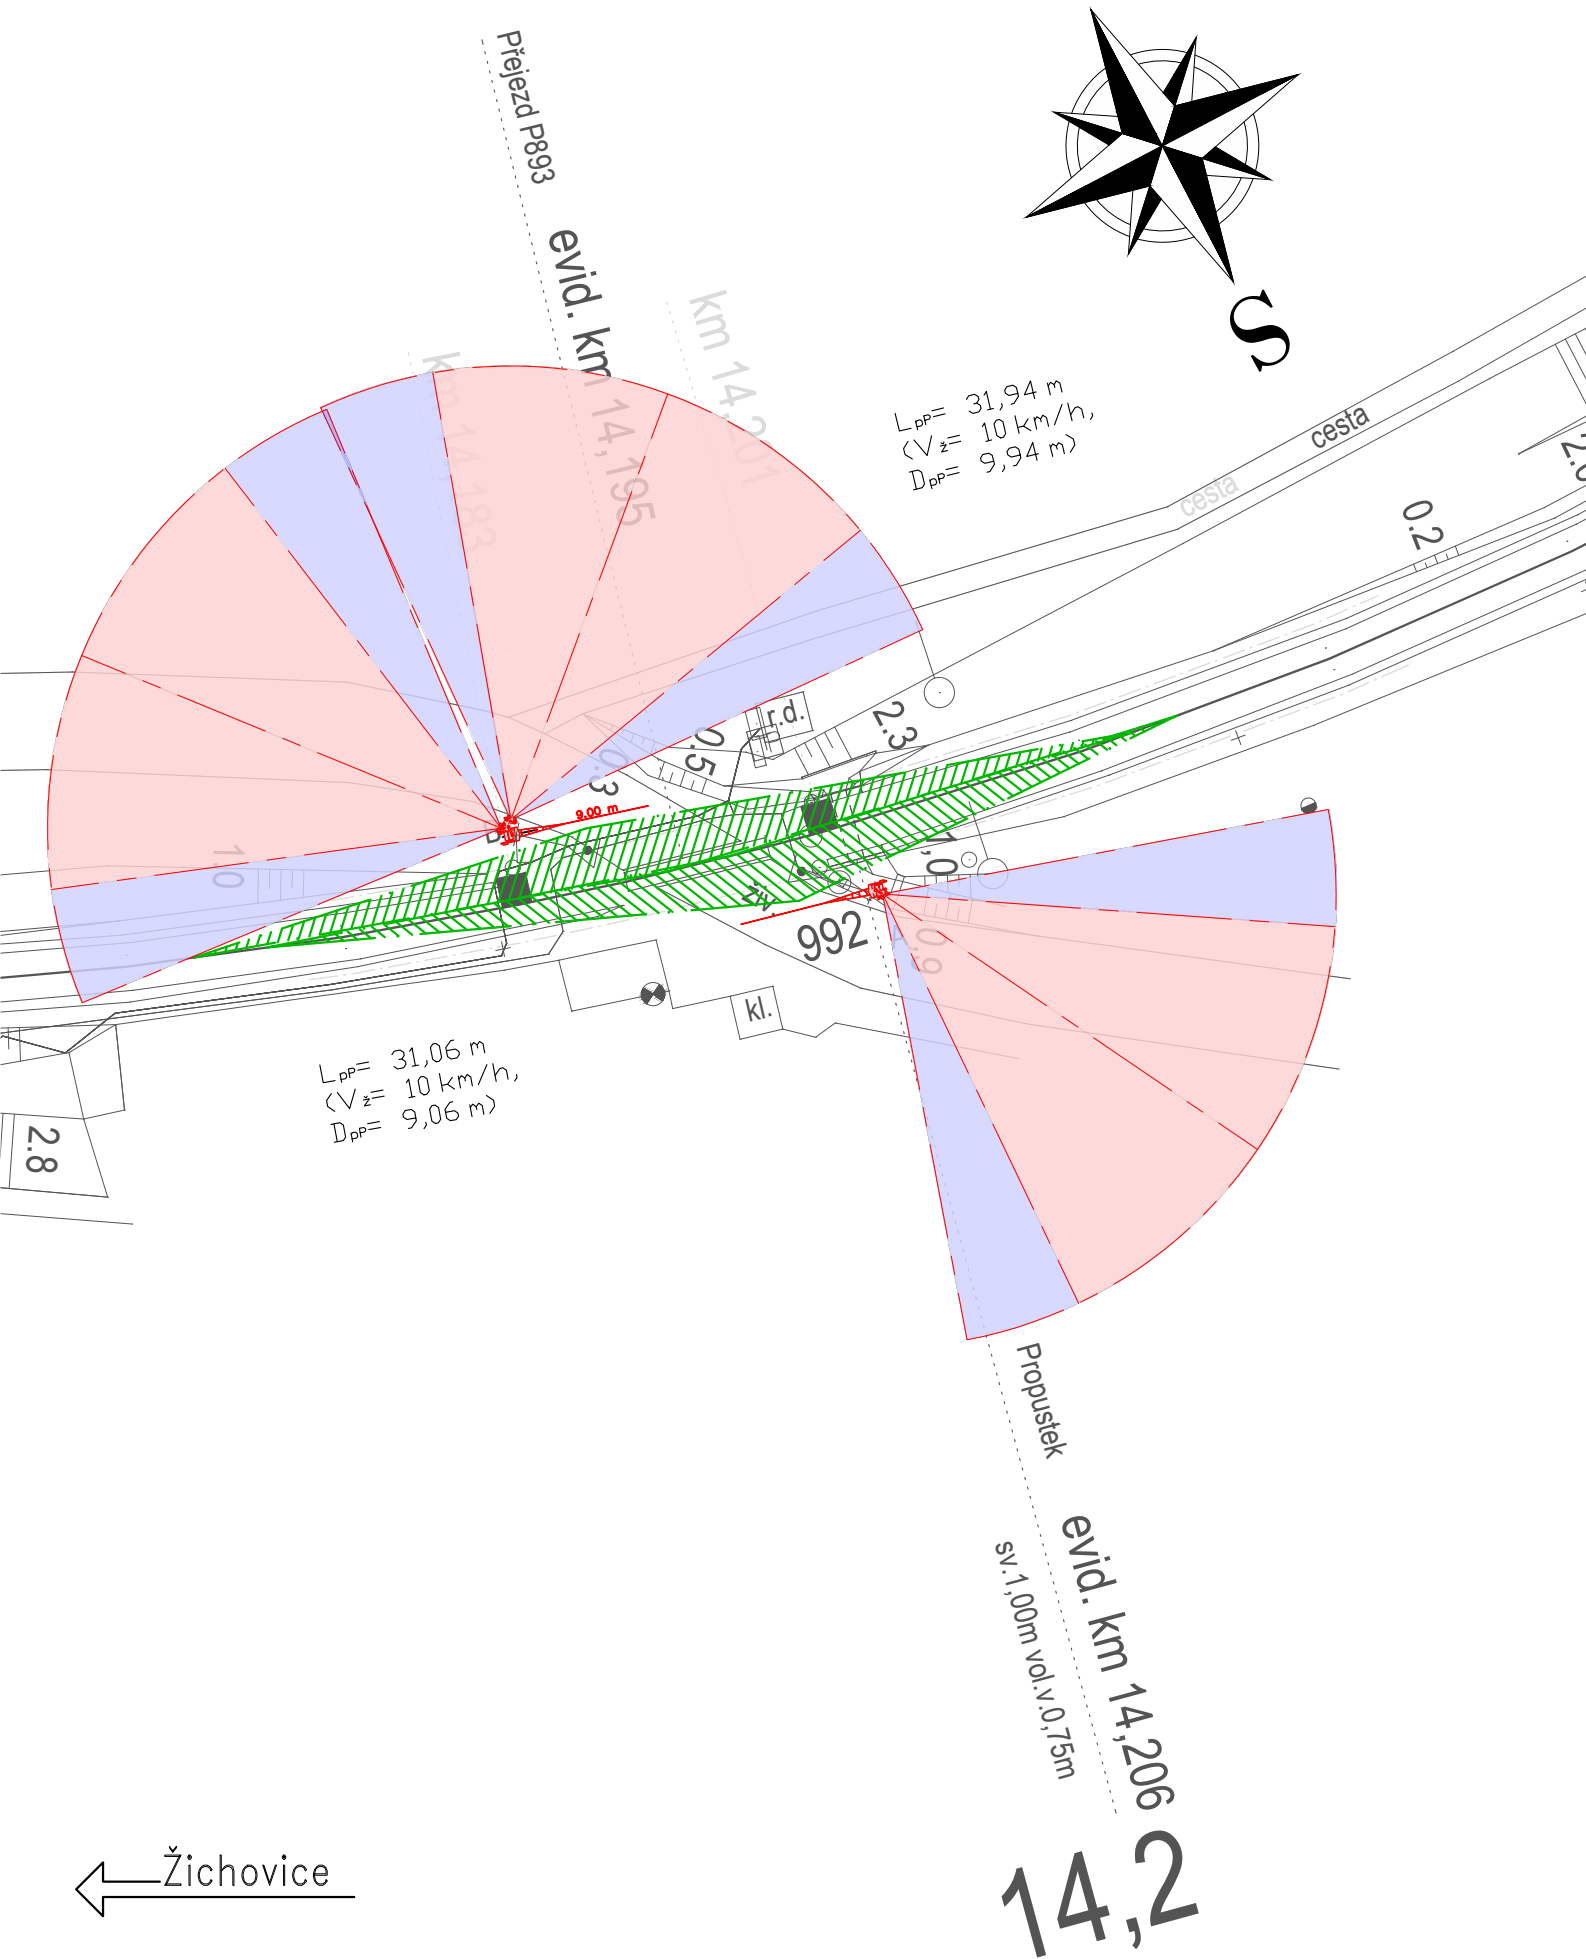


Přejezd P893
km 14,195

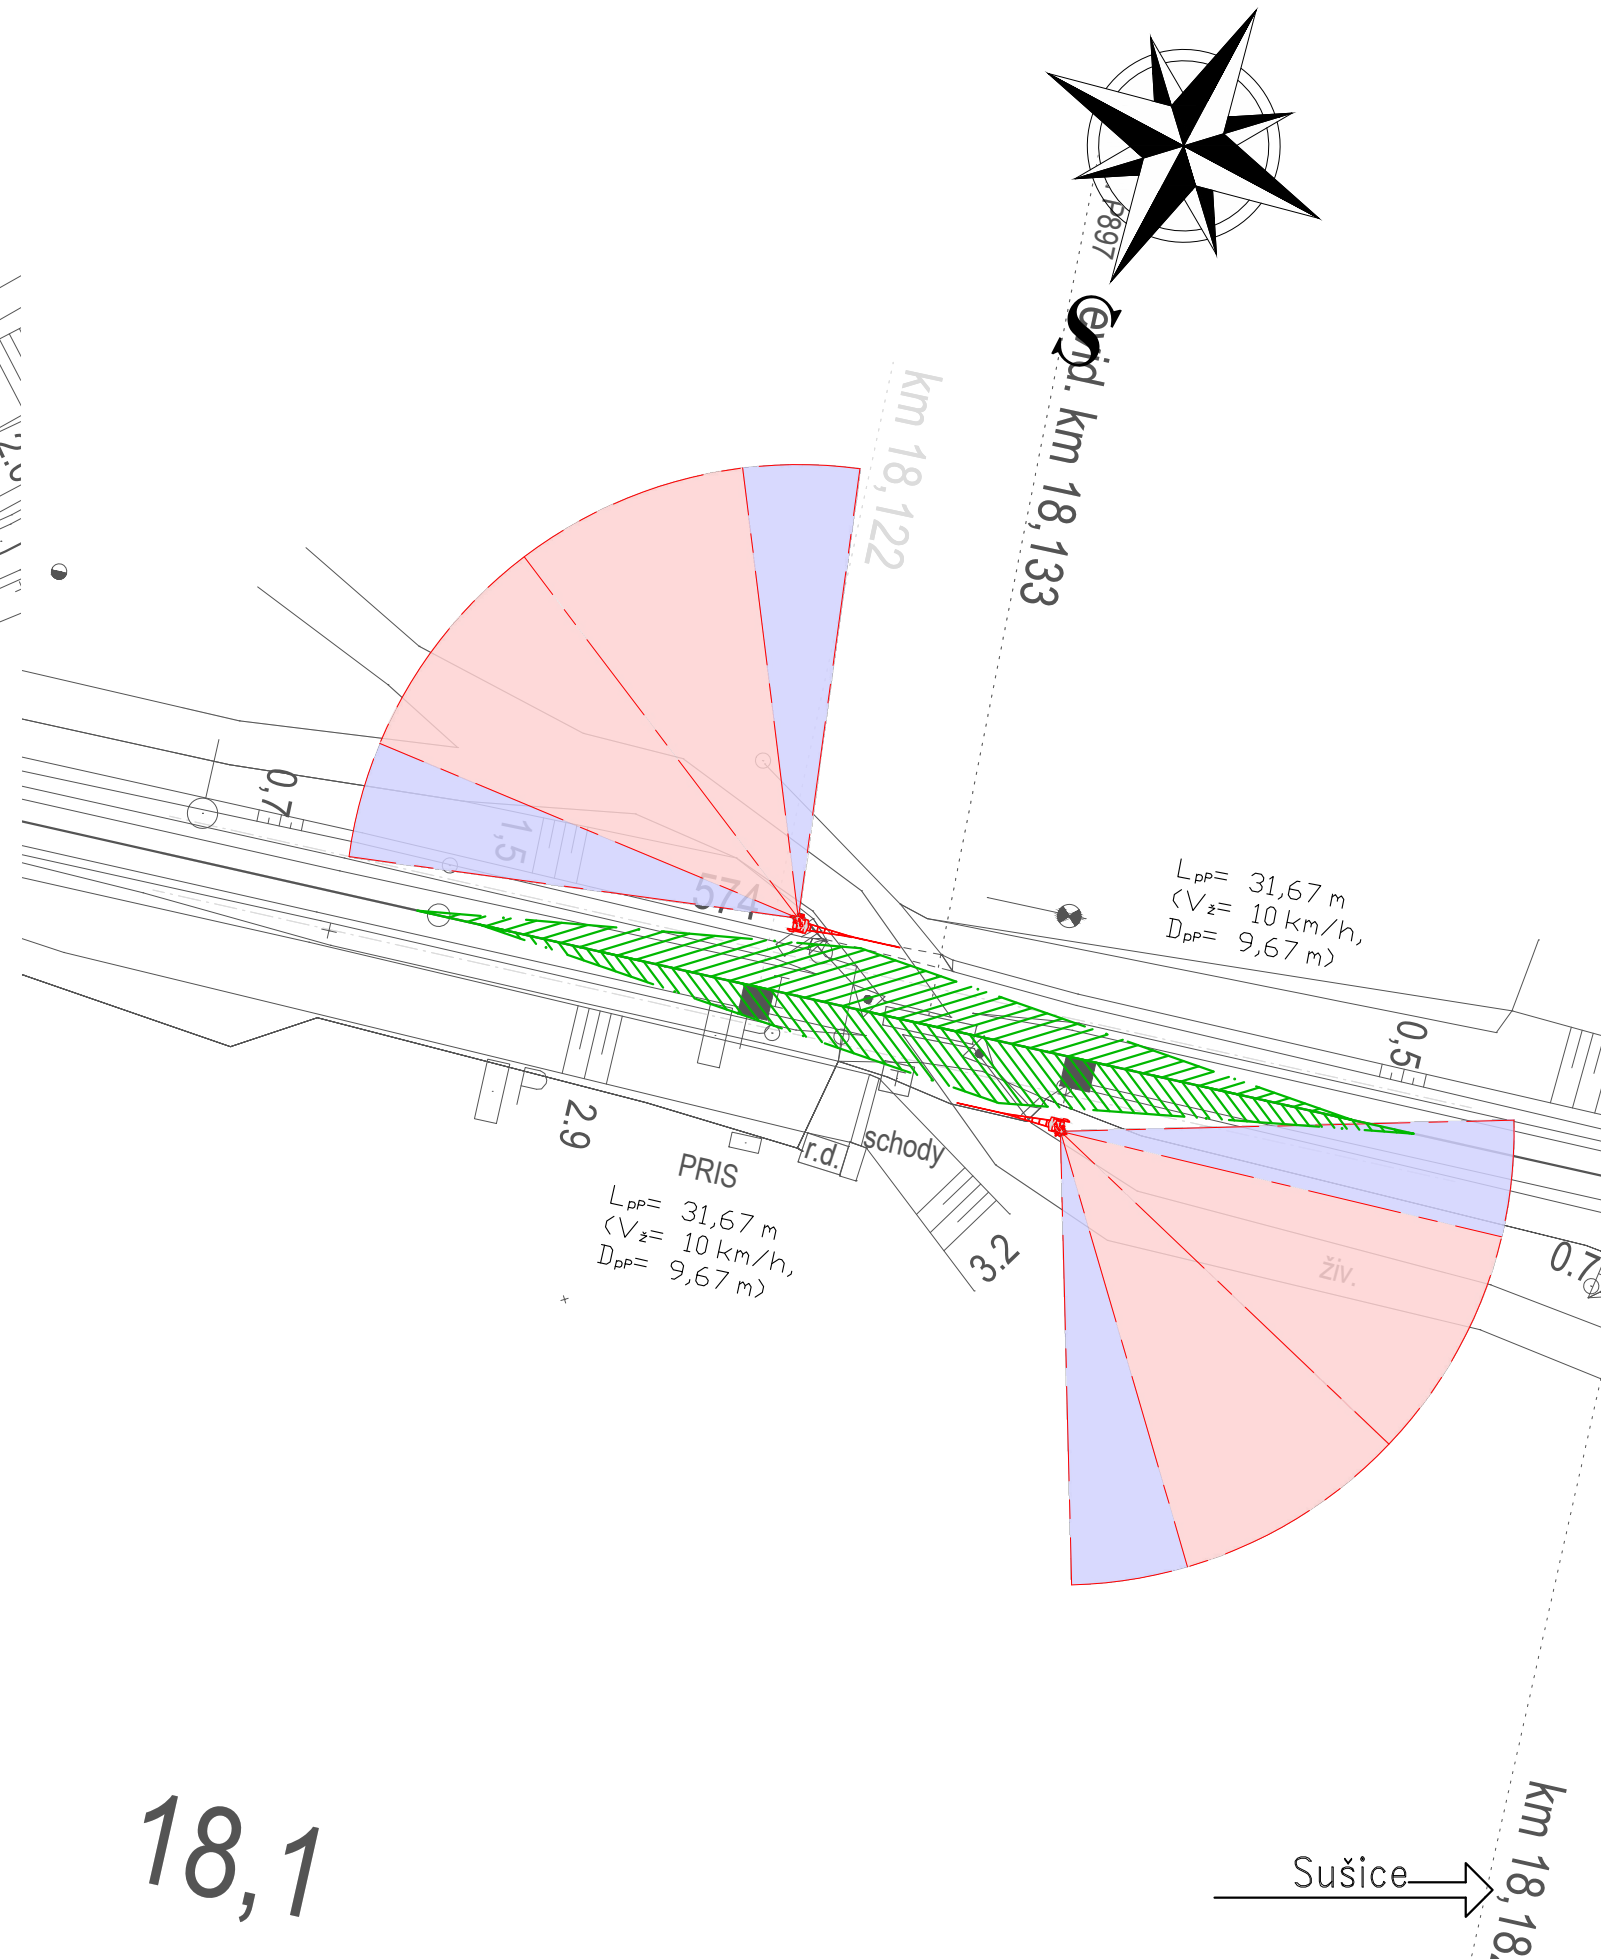

Přejezd P897
km 18,133

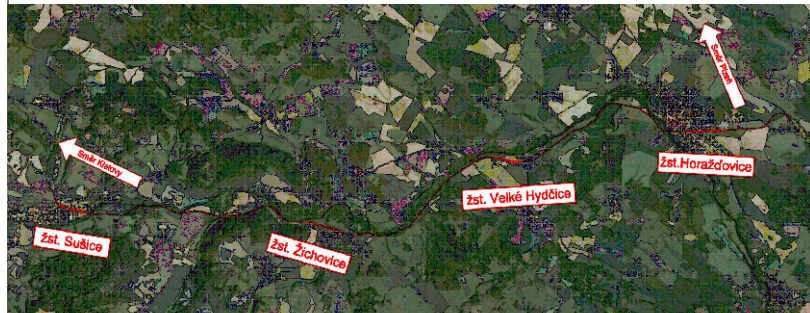

		EVROPSKÁ UNIE Evropské strukturální a investiční fondy Operační program Doprava		Ministerstvo dopravy Státní fond dopravní infrastruktury																																						
								Razítko oprávněné osoby:																																		
Podpis:						Datum:																																				
Revize:		Datum:		Popis:		Kontroloval:																																				
001		05 / 2022		Koncept technického řešení		Ing. Emil Špaček																																				
002		09/2022		Dokumentace k připomínkám		Ing. Emil Špaček																																				
003		12/2022		Dokumentace k připomínkám		Ing. Emil Špaček																																				
Stavebník/Investor:		Správa železnic, státní organizace	
Adresa:		Dlážděná 1003/7, 110 00 Praha 1	
Zástupce investora:		Stavební správa západ	
Adresa:		Ke Štvanici 656/3, 186 00, Praha 8	
	
Zhotovitel stavby:		SAGASTA s.r.o.	
Adresa:		Novodvorská 1010/14, 142 00, Praha 4 - Lhotka	
Kontakt:		T: +420 261 344 100 E: info@sagasta.cz	
	
Zhotovitel objektu:		SAGASTA s.r.o.	
Adresa:		Novodvorská 1010/14, 142 00, Praha 4 - Lhotka	
Kontakt:		T: +420 261 344 100 E: info@sagasta.cz	
	
Hlavní projektant (HIP): Ing. Emil Špaček		Specialista: Ing. Lukáš Jáneš		Odpovědný projektant: Ing. Marek Guspan		Zpracovatel: Bc. Valeriya Shugarova																																				
Název stavby/akce:		Revitalizace trati Horažďovice předměstí (mimo) - Sušice (včetně)				Označení (S-kód): S631600001																																				
						Označení zhotovitele: 121097																																				
Název části:		Železniční zabezpečovací zařízení				Označení části: D.1.1																																				
Název objektu:		Železniční zabezpečovací zařízení				Označení objektu/komplexu: D.1.1.1, D.1.1.2, D.1.1.5																																				
Název přílohy:		Rozhledové poměry přejezdů P893 v km 14,195 a P897 v km 18,133				Číslo přílohy: 2 503																																				
Název dílčí části přílohy:						Paré:																																				
Kraj:		Katastrální území: Horažďovice, Velká Hydčice, Hejná, Bojanovice pod Rabím, Rabí, Žichovice, Čepice, Velká Chmelná, Malá Chmelná, Sušice nad Otavou, Tedražice, Hrádek u Sušice			TUDU: 0371 02, 0371 B1, 0371 04, 0371 C1, 0371 06, 0371 D1, 0371 08, 0371 E1, 0371 I0, 0401 U1																																					
Plzeňský	
Stupeň dokumentace:		Datum zpracování:		Formáty:		Měřítko:																																				
DUR		12/2022		3 x A4		1:500																																				
<table><tr><td>S-kód:</td><td>Stupeň dokumentace:</td><td>Část:</td><td>Objekt:</td><td>Podobjekt:</td><td>Příloha:</td><td>Revize:</td></tr><tr><td>S 6 3 1 1 6 0 0 0 0 1</td><td>-</td><td>D U R</td><td>-</td><td>0 1 1 X X</td><td>-</td><td>X X X X X X X X X X</td></tr><tr><td></td><td></td><td></td><td></td><td></td><td></td><td>X X X</td></tr><tr><td></td><td></td><td></td><td></td><td></td><td></td><td>2 - 5 0 3</td></tr><tr><td></td><td></td><td></td><td></td><td></td><td></td><td>- 0 0 3</td></tr></table>								S-kód:	Stupeň dokumentace:	Část:	Objekt:	Podobjekt:	Příloha:	Revize:	S 6 3 1 1 6 0 0 0 0 1	-	D U R	-	0 1 1 X X	-	X X X X X X X X X X							X X X							2 - 5 0 3							- 0 0 3
S-kód:	Stupeň dokumentace:	Část:	Objekt:	Podobjekt:	Příloha:	Revize:																																				
S 6 3 1 1 6 0 0 0 0 1	-	D U R	-	0 1 1 X X	-	X X X X X X X X X X																																				
						X X X																																				
						2 - 5 0 3																																				
						- 0 0 3																																				
DOKUMENTACI LZE UŽÍVAT POUZE VE SMYSLU PŘÍSLUŠNÉ SMLOUVY O DÍLO. VÝKRES, ČI JEHO ČÁST, MŮŽE BÝT KOPIROVÁN NEBO JINÝM ZPŮSOBEM ROZŠÍŘOVÁN POUZE PO PŘEDCHOZÍM SOUHLASU SAGASTA, s.r.o.	