


# Žst. Sušice

SOUBĚŽNĚ S CELOU TRASOU MÍSTNÍ OPTICKÉ KABELIZACE JDE I METALICKÝ KABEL 3XN JAKO VYTÝČOVACÍ KABEL. VÝJIMKOU JE TRASA MEZI NOVOU STAVĚDLOVOU ÚSTŘEDNOU A SDĚLOVACÍ MÍSTNOSTÍ, KDE SLOUŽÍ JAKO VYTÝČOVACÍ MK  
ŘEŠENÝ V RÁMCI PS ZABEZPEČOVACÍHO ZAŘÍZENÍ .

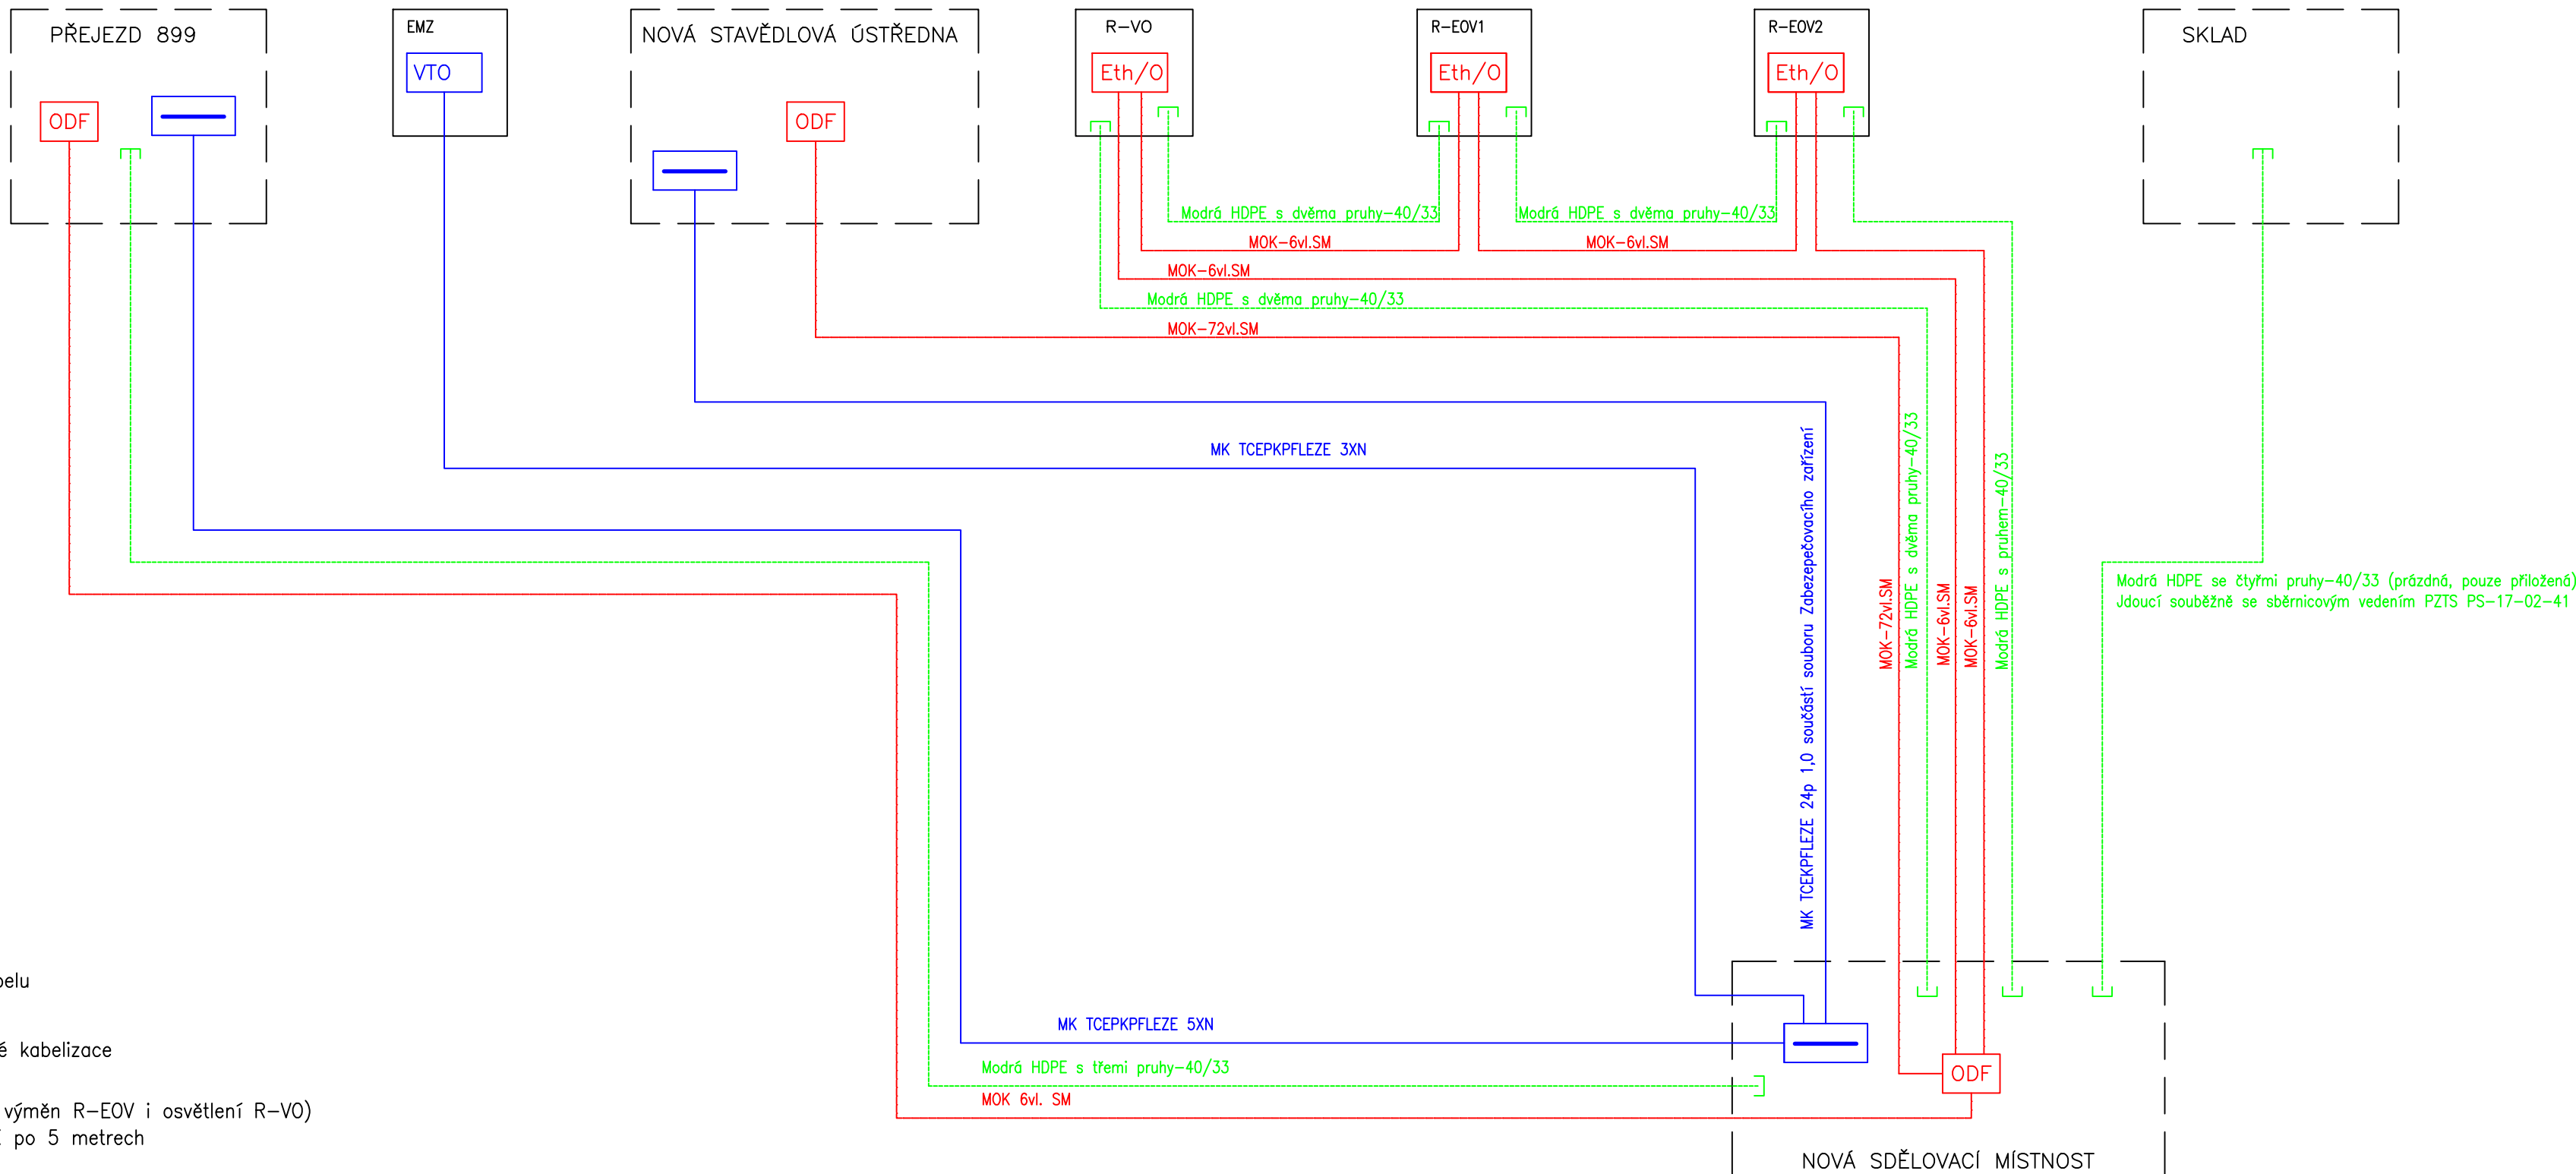

## VYSVĚTLIVKY:

- Zařízení a propojení optické kabelizace
- Zařízení a propojení metalické kabelizace
- Ochranné HDPE trubky pro optické kabely
- — Prováření vláken v optickém rozvaděči
- — Odbočná metalická spojka
- ODF — Optický rozvaděč s konektory pro ukončení optického kabelu
- Vana se zářezovými svorkovnicemi pro ukončení metalické kabelizace
- Eth/O — Převodník Ethernet/optika (je součástí rozvaděče ohřevu výměn R-EOV i osvětlení R-VO) ve všech rozvaděčích zanechat rezervu na OK po 5 metrech
- R-VO — Rozvaděč osvětlení
- R-EOV — Rozvaděč ovládnání EOV

EVROPSKÁ UNIE  
Evropské strukturální a investiční fondy  
Operační program Doprava

Ministerstvo dopravy  
Státní fond dopravní infrastruktury

Razítko oprávněné osoby:

Podpis: \_\_\_\_\_ Datum: \_\_\_\_\_

Revize:	Datum:	Popis:	Kontroloval:
001	05/2022	Koncept technického řešení	Ing. Emil Špaček
002	09/2022	Dokumentace k připomínkám	Ing. Emil Špaček
003	12/2022	Dokumentace po zapracování připomínek	Ing. Emil Špaček

Stavebník/Investor:	<b>Správa železnic, státní organizace</b>	
Adresa:	Diážděná 1003/7, 110 00 Praha 1	
Zástupce investora:	Stavební správa západ	
Adresa:	Ke Štvanici 656/3, 180 00 Praha 8	

Zhotovitel stavby:	<b>SAGASTA s.r.o.</b>		
Adresa:	Novodvorská 1010/14, 142 00, Praha 4 - Lhotka		
Kontakt:	T: +420 261 344 100 E: info@sagasta.cz		
Zhotovitel objektu:	<b>SAGASTA s.r.o.</b>		
Adresa:	Novodvorská 1010/14, 142 00, Praha 4 - Lhotka		
Kontakt:	T: +420 261 344 100 E: info@sagasta.cz		
Hlavní projektant (HIP): Ing. Emil Špaček	Specialista: Ing. Stanislav Rýznar	Odpovědný projektant: Ing. Stanislav Rýznar	Zpracovatel: Jindřich Němec

<b>Název stavby/akce:</b>	<b>Revitalizace trati Horažďovice předměstí (mimo) - Sušice (včetně)</b>	Označení (S-kód): S631600001	
Název části:	Sdělovací zařízení	Označení zhotovitele: 121 097	
<b>Název objektu:</b>	<b>Místní kabelizace Sušice</b>	Označení části: <b>D.1.2.1</b>	
Název přílohy:	Schema MOK	Označení objektu/komplexu: <b>PS-17-02-11</b>	
Název dílčí části přílohy:		Číslo přílohy: <b>2 104</b>	
Kraj:	Katastrální území: Horažďovice Předměstí, Horažďovice, Velká Hydčice, Hejná, Bojanovice pod Rabím, Rábí, Zichovice, Čepice, Velká Chmelná, Malá Chmelná, Sušice nad Otavou, Tedražice, Hrádek u Sušice	Paré:	
Plzeňský	TUDU: 0371 02, 0371 B1, 0371 04, 0371 C1, 0371 06, 0371 D1, 0371 08, 0371 E1, 0371 10, 0401 U1		
Stupeň dokumentace:	Datum zpracování:	Formáty:	Měřítka:
DUR	12/2022	4xA4	...

S-kód: S 6 3 1 6 0 0 0 0 1 - D U R X - D 1 2 1 X - P S 1 7 0 2 1 1 - X X - 2 - 2 0 4 - 0 0 3

Stupeň dokumentace: Část: Objekt: Podjekt: Příloha: Revize:

DOKUMENTACI LŽE UŽÍVAT POUZE VE SMYSLU PŘÍSLUŠNÉ SMLOUVY O DÍLO. VÝKRES, ČI JEHO ČÁST, MŮŽE BYT KOPIROVÁN NEBO JINÝM ZPŮSOBEM ROZŠÍŘOVÁN POUZE PO PŘEDCHOZÍM SOUHLASU SAGASTA, s.r.o.