

LEGENDA:

STÁVAJÍCÍ STAV

- STÁVAJÍCÍ STAV
- KATASTRÁLNÍ MAPA
- HRANICE KATASTRÁLNÍHO ÚZEMÍ
- KATASTR – ZJEJEDNODUŠENÁ EVIDENCE
- HRANICE POZEMKŮ DRÁHY

STÁVAJÍCÍ INŽENÝRSKÉ SÍTĚ


- SÍTĚ
- kondiční
- vodovod
- STL plynovod
- VTL plynovod
- vedení VN – nadzemní
- vedení VN – podzemní
- vedení NN – nadzemní
- vedení NN – podzemní
- kabely VO
- sčítací kabely
- optické kabely
- rádiové spoje
- TRVALÝ ZÁBOR
- DOČASNÝ ZÁBOR

NAVŘENÝ STAV

- Nový stožár 6m
- Nový stožár 12m
- Nová osvětlovací věž 20m
- Nové svítidlo – přístřešek
- Nové svítidlo – podchod
- Nové rozvaděče NN
- Nové vedení NN
- Nové vedení NN – kabelovod
- Nové vedení NN – podchod
- Nové vedení NN – přístřešek
- Nové vedení NN – provizorní
- Nové uzemnění
- Nové vedení DOUO
- Nová uzemňovací tyč 2m

NAVŘENÝ STAV – OSTATNÍ

- NOVÁ KOLEJ
- SMĚROVÁ A PŘÍKOPOVÁ OPRAVA KOLEJÍ
- RUŠENÉ KOLEJE
- MOSTY, PROPUSTKY
- TRATIVOD
- KOMUNIKACE
- ZABĚHOVÉ ZÁBRADÍ
- TRATOVÉ ZABEZPEČOVACÍ ZAŘÍZENÍ
- STOŽÁRY TRAKCE
- KABELOVOD
- SČÍTOVACÍ VEDENÍ SŽ
- ZABEZPEČOVACÍ VEDENÍ SŽ
- SILNOPROUDÁ VEDENÍ SŽ
- SILNOPROUDÁ VEDENÍ VO
- KANALIZACE
- VOVODVOD
- PLYNOVODY
- PŘÍSTŘEŠKY




**Spolufinancováno
Evropskou unií**

Jiná ověření:

Paré:

Orientační schéma:

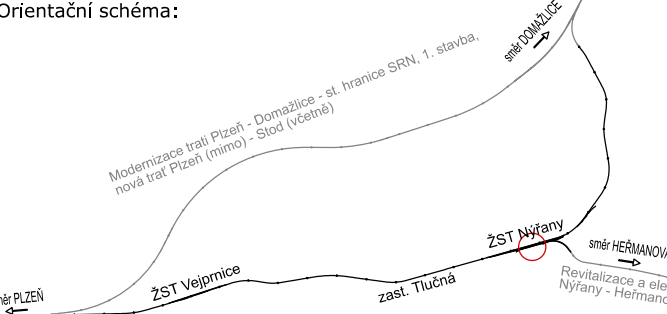

Razítko oprávněné osoby:

Podpis:

Datum:

Revize:

Datum:

Popis:

Kontroloval:

001

10.3.2025

Zpracování kabelové přípravy DOUO pro neutrální pole v km cca 120,1

Ing. Marek Vývoda

Stavebník/Investor:

Adresa:

Zástupce investora:

Adresa:

Kontakt:

Správa železnic, státní organizace

Dlážděná 1003/7, 110 00 Praha 1

Stavební správa západ

Ke Stánkovi 656/3, 186 00 Praha 8

e-mail: SZsek@spravazeleznic.cz



Zhotovitel díla:

Adresa:

Kontakt:

METROPROJEKT Praha a.s.

Argentinská 1621/36, 170 00 Praha 7

tel.: +420 296 154 105

e-mail: info@metroprojekt.cz; www.metroprojekt.cz



Zhotovitel objektu:

Adresa:

Kontakt:

Signal Projekt s.r.o.

Videřská 55, 639 00 Brno

tel.: +420 515 917 689

e-mail: projekce@signalprojekt.cz



Vedoucí týmu: Ing. Jiří Úlehla

Výkonný HIP: Ing. Václav Křivánek

Specialista: Ing. Marek Vývoda

Název stavby/akce:

Název části:

Název objektu/dílní části:

Název přílohy:

Název dílní části přílohy:

Odpovědný projektant:

Kraj:

Plzeňský kraj

**MODERNIZACE TRATI
PLZEŇ - DOHAZLICE - ST. HRANICE SRN, 2. STAVBA
ÚSEK PLZEŇ (MIMO) - NÝŘANY - CHOTĚSOV (MIMO)**

Rozvody vn, nn, osvětlení a dálkové ovládané odpojovačů

ŽST Nýřany – DOUO

Polohopis neutrální pole, km 120,0 - 121,0

-

Ing. Marek Vývoda

Ing. Robin Kolářik

TU/DU: 0311/02 +
viz. textová část

Měřítko: 1 : 1000
Formáty: 7 x A4

Objekt: 0301/04, C1, 06, D1, 08, E1

Číslo přílohy (typ/pořadí):
2. 014

Stupeň dokumentace:
PDPS

Smluvní datum zpracování:
30.6.2024

Označení investora:

Zakázka:

Označení části:

Označení objektu/komplexu:

S631500862

08101

D.2.3.6

SO 25-76-03

Číslo přílohy (typ/pořadí):
2. 014

Stupeň dokumentace:
PDPS

Smluvní datum zpracování:
30.6.2024

Odpovědný projektant:

Kraj:

Plzeňský kraj

Stupeň dokumentace:

Číslo přílohy:

Revize:

Ing. Marek Vývoda

Ing. Robin Kolářik

TU/DU: 0311/02 +
viz. textová část

Objekt: 0301/04, C1, 06, D1, 08, E1

Číslo přílohy:

Revize:

Číslo přílohy:

Revize:

08101

01

00

D

02

03

06

07

00

015

SKARTOVACÍ ZNAK:

V20/2945