
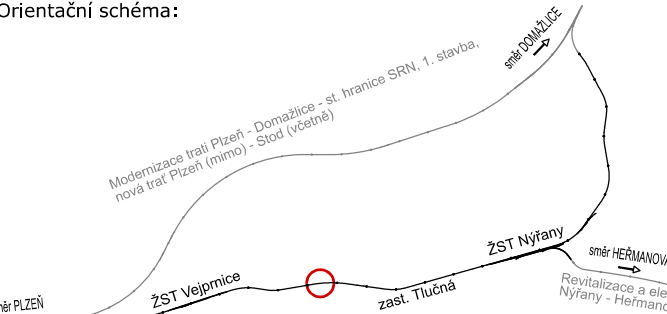



| | | | |
|--|------------|---------------------------|--------------|
|  Spolufinancováno Evropskou unií | | Paré: | |
| Jiná ověření: | | Razítko oprávněné osoby: | |
| Orientační schéma: | | Podpis: | |
|  | | Datum: | |
| Revize: | Datum: | Popis: | Kontroloval: |
| 000 | 08.01.2024 | Číslo PDPS | Jiří Hons |
| 001 | 10.03.2025 | Doplnění neutrálního pole | Jiří Hons |
| | | | |

| | | |
|---------------------|---|---|
| Stavebník/Investor: | Správa železnic, státní organizace |  |
| Adresa: | Dlážděná 1003/7, 110 00 Praha 1 | |
| Zástupce investora: | Stavební správa západ | |
| Adresa: | Ke Stánkovi 656/3, 186 00 Praha 8 | |
| Kontakt: | e-mail: SZsek@spravazeleznic.cz | |

| | | |
|--------------------------------|---|---|
| Zhotovitel díla: | METROPROJEKT Praha a.s. |  |
| Adresa: | Argentinská 1621/36, 170 00 Praha 7 | |
| Kontakt: | tel.: +420 296 154 105 e-mail: info@metroprojekt.cz; www.metroprojekt.cz | |
| Zhotovitel objektu: | STOSMOL s.r.o. |  |
| Adresa: | U Cukrovaru 509/4, 400 07, Ústí nad Labem | |
| Kontakt: | T: +420 605 259 472 E: info@stosmol.cz | |
| Vedoucí týmu: Ing. Jiří Úlehla | Výkonný HTP: Ing. Václav Klívánek | Specialista: Ing. Jiří Straka |

| | | |
|---|--|--|
| Název stavby/akce: | MODERNIZACE TRATI PLZEN - DOMAZLICE - ST. HRANICE SRN, 2. STAVBA ÚSEK PLZEN (MIMO) - NÝRANY - CHOTĚŠOV (MIMO) | Označení investora: S631500862 |
| Název části: | Trakční vedení | Zakázka: 08101 |
| Název objektu/díli části: | Nýrany - Chotěšov, Trakční vedení | Označení části: D.2.3.1 |
| Název přílohy: | Polohový plán | Označení objektu/komplexu: SO 26-71-01 |
| Název dílčí části přílohy: | | Číslo přílohy (typ/pořadí): 2. 003 |
| Odpovědný projektant: Jiří Hons | Zpracovatel přílohy: Michal Věrných | Měřítko: 1:1000 |
| Kraj: Plzeňský kraj | Katastrální území: viz. textová část | Formáty: 6xA4 |
| Označení investora: S631500862 | Stupeň dokumentace: Číslo | Objekt: 010203040506070809101112131415161718192021222324252627282930313233343536373839404142434445464748495051525354555657585960616263646566676869707172737475767778798081828384858687888990919293949596979899100 |
| Číslo: 08101 01 00 D 02 03 01 05 02 003 | | Příloha: 010203040506070809101112131415161718192021222324252627282930313233343536373839404142434445464748495051525354555657585960616263646566676869707172737475767778798081828384858687888990919293949596979899100 |
| | | SKARTOVACÍ ZNAK: V20/2044 |