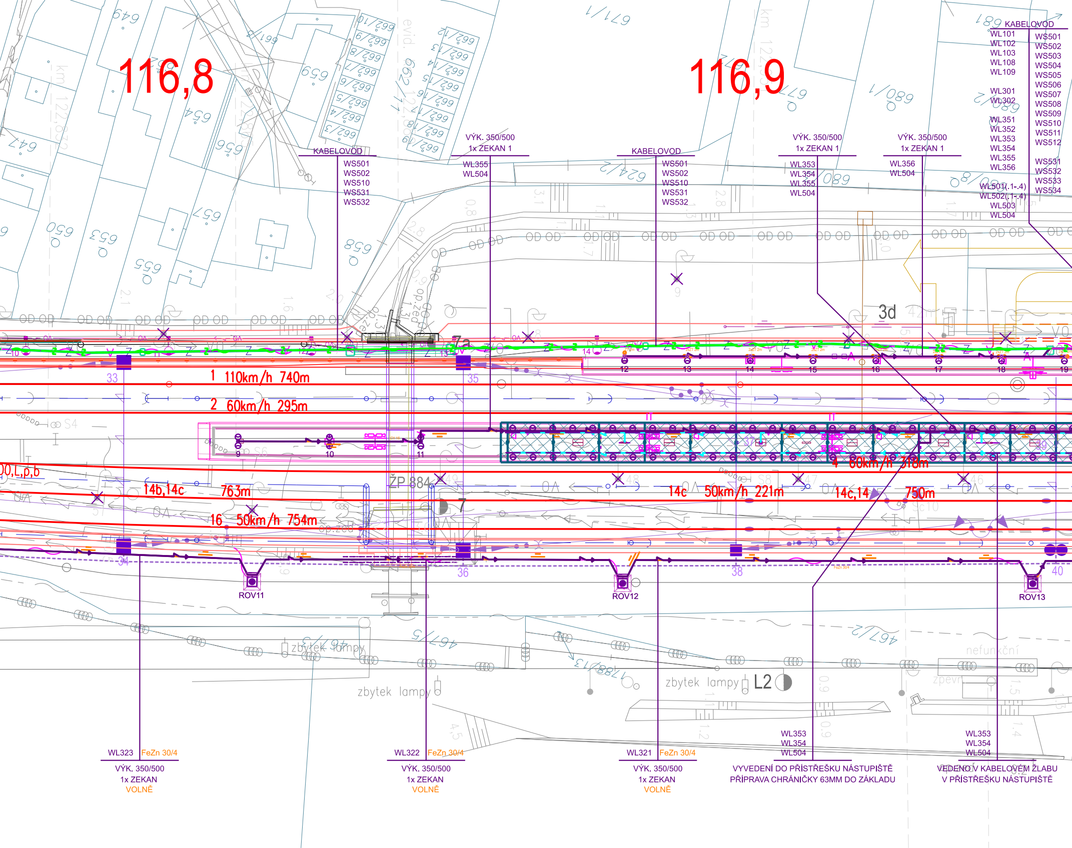
116,8
116,9
KABELOVOD
WS501
WS502
WS510
WS531
WS532
VÝK. 350/500
1x ZEKAN 1
WL355
WL504
KABELOVOD
WS501
WS502
WS510
WS531
WS532
VÝK. 350/500
1x ZEKAN 1
WL353
WL354
WL355
WL504
VÝK. 350/500
1x ZEKAN 1
WL356
WL504
KABELOVOD
WL101
WL102
WL103
WL108
WL109
WL301
WL302
WL351
WL352
WL353
WL354
WL355
WL356
WL501(.1-.4)
WL502(.1-.4)
WL503
WL504
WS501
WS502
WS503
WS504
WS505
WS506
WS507
WS508
WS509
WS510
WS511
WS512
WS531
WS532
WS533
WS534
3d
7a
1 110km/h 740m
2 60km/h 295m
4 60km/h 318m
14b,14c 763m
14c 50km/h 221m
14c,14 750m
16 50km/h 754m
ŽP 884
33
34
35
36
38
40
9
10
11
12
13
14
15
16
17
18
19
ROV11
ROV12
ROV13
zbytek lampy
zbytek lampy
zbytek lampy
L2
nefunkční
WL323 FeZn 30/4
VÝK. 350/500
1x ZEKAN
VOLNĚ
WL322 FeZn 30/4
VÝK. 350/500
1x ZEKAN
VOLNĚ
WL321 FeZn 30/4
VÝK. 350/500
1x ZEKAN
VOLNĚ
WL353
WL354
WL504
VYVEDENÍ DO PŘÍSTŘEŠKU NÁSTUPIŠTĚ
PŘÍPRAVA CHRÁNIČKY 63MM DO ZÁKLADU
WL353
WL354
WL504
VEDENO V KABELOVÉM ŽLABU
V PŘÍSTŘEŠKU NÁSTUPIŠTĚ

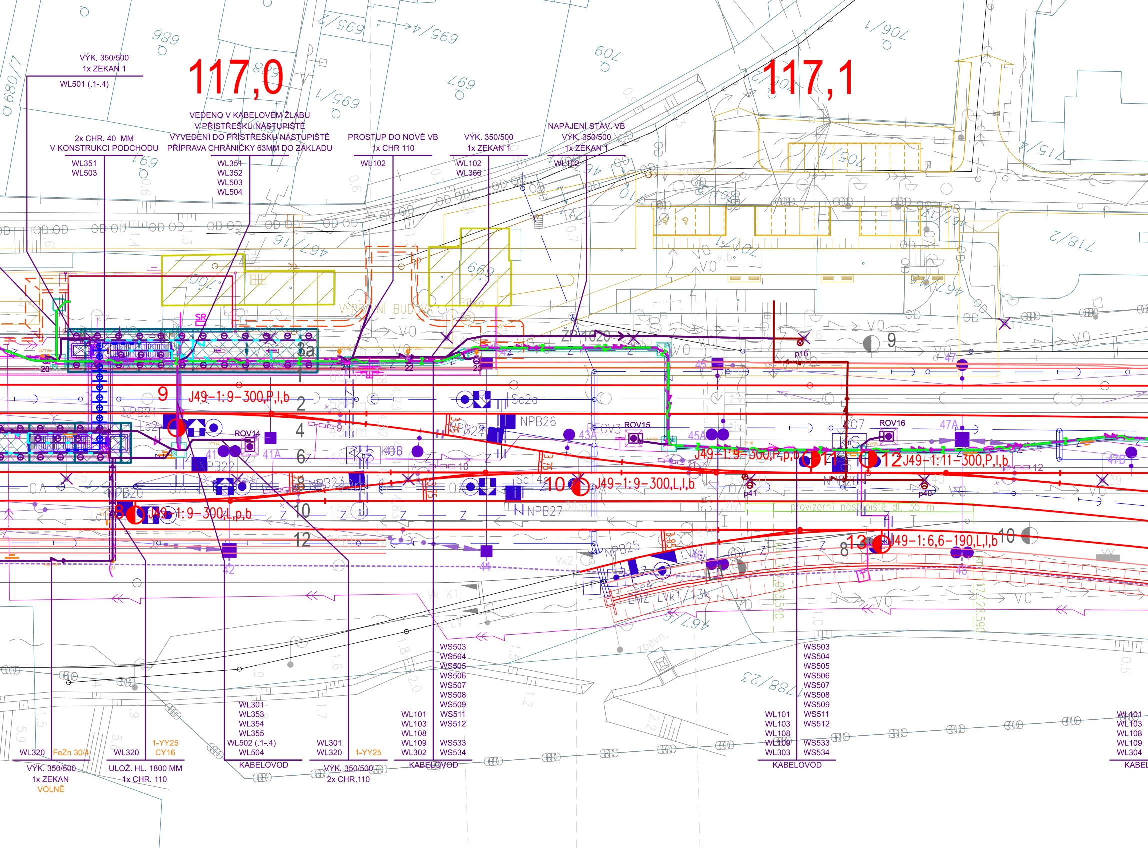
117,0
117,1
VÝK. 350/500
1x ZEKAN 1
WL501 (.1-.4)
VEDENO V KABELOVÉM ŽLABU
V PŘÍSTŘEŠKU NÁSTUPIŠTĚ
VYVEDENÍ DO PŘÍSTŘEŠKU NÁSTUPIŠTĚ
PŘÍPRAVA CHRÁNIČKY 63MM DO ZÁKLADU
WL351
WL352
WL503
WL504
2x CHR. 40 MM
V KONSTRUKCI PODCHODU
WL351
WL503
PROSTUP DO NOVÉ VB
1x CHR 110
WL102
VÝK. 350/500
1x ZEKAN 1
WL102
WL356
NAPÁJENÍ STÁV. VB
VÝK. 350/500
1x ZEKAN 1
WL102
VÝPRAVNÍ BUDOVA
ŽP 1020
9
J49-1:9-300,P,I,b
NPB21
Lc2
ROV14
41
41A
NPB22
NPB20
8
J49-1:9-300,L,p,b
NPB23
NPB24
NPB26
Sc2a
Sc14
10
J49-1:9-300,L,I,b
NPB27
ROV3
43A
ROV15
45A
J49-1:9-300,P,p,b
11
12
J49-1:11-300,P,I,b
ROV16
47A
47B
NPB28
p16
p41
p40
K07
9
13
J49-1:6,6-190,L,I,b
10
NPB25
LVk6
LVk1/13k
provizorní nástupiště dl. 35 m
42
44
46
1
2
3a
4
6
8
10
12
WL320
FeZn 30/4
VÝK. 350/500
1x ZEKAN
VOLNĚ
WL320
1-YY25
CY16
ULOŽ. HL. 1800 MM
1x CHR. 110
WL301
WL353
WL354
WL355
WL502 (.1-.4)
WL504
KABELOVOD
WL301
WL320
1-YY25
VÝK. 350/500
2x CHR.110
WL101
WL103
WL108
WL109
WL302
WS503
WS504
WS505
WS506
WS507
WS508
WS509
WS511
WS512
WS533
WS534
KABELOVOD
WL101
WL103
WL108
WL109
WL303
WS503
WS504
WS505
WS506
WS507
WS508
WS509
WS511
WS512
WS533
WS534
KABELOVOD
WL101
WL103
WL108
WL109
WL304
KABEL

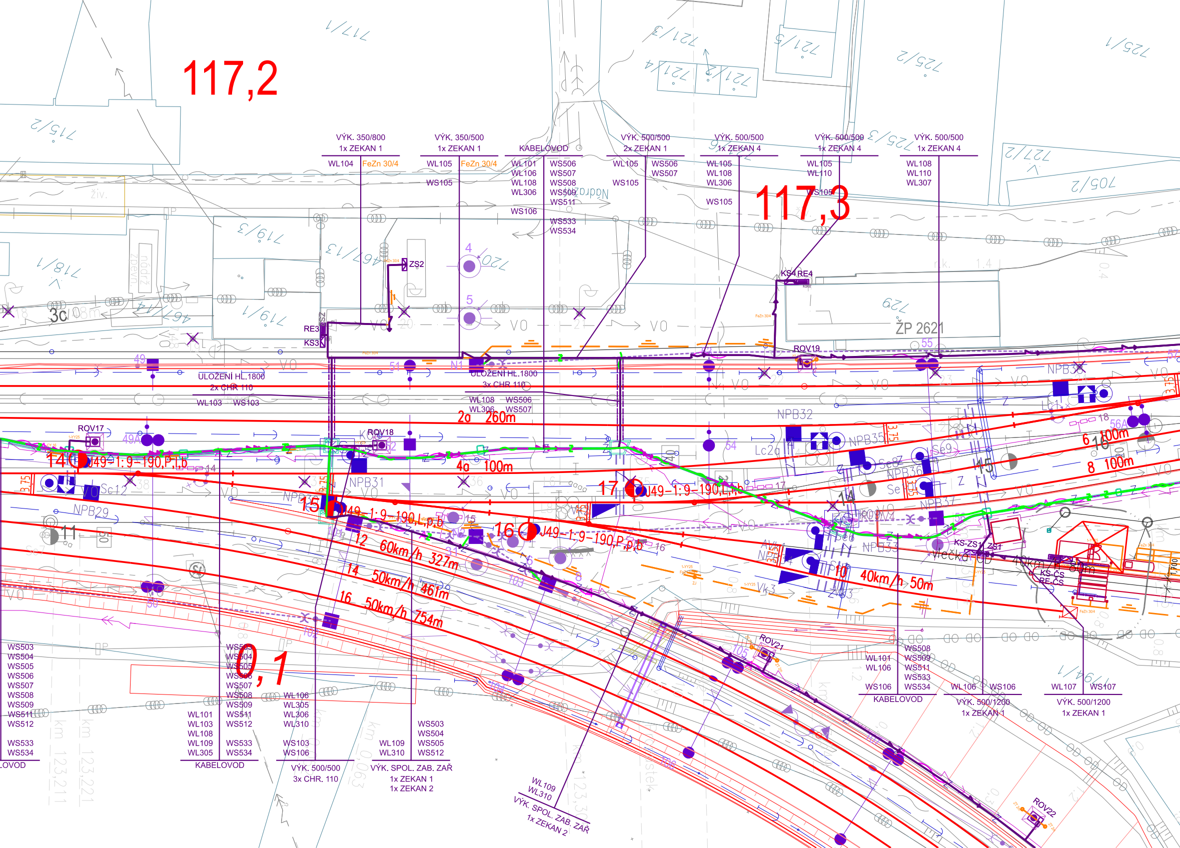
117,2
117,3
0,1
VÝK. 350/800
1x ZEKAN 1
WL104
FeZn 30/4
VÝK. 350/500
1x ZEKAN 1
WL105
FeZn 30/4
WS105
KABELOVOD
WL101
WL106
WL108
WL306
WS106
WS506
WS507
WS508
WS509
WS511
WS533
WS534
VÝK. 500/500
2x ZEKAN 1
WL105
WS105
WS506
WS507
VÝK. 500/500
1x ZEKAN 4
WL105
WL108
WL306
WS105
VÝK. 500/500
1x ZEKAN 4
WL105
WL110
WS105
VÝK. 500/500
1x ZEKAN 4
WL108
WL110
WL307
ZS2
RE3
KS3
KS4 RE4
ROV19
ŽP 2621
ULOŽENÍ HL.1800
2x CHR 110
WL103
WS103
ULOŽENÍ HL.1800
3x CHR 110
WL108
WL306
WS506
WS507
2a 260m
ROV17
ROV18
49A
NPB31
NPB29
NPB32
NPB35
NPB36
NPB37
NPB33
NPB34
NPB38
Lc2a
Lc1
Sc12
Se7
Se9
Se
14 J49-1:9-190,P,l,b
15 J49-1:9-190,L,p,b
16 J49-1:9-190,P,p,b
17 J49-1:9-190,L,l,b
4a 100m
6 100m
8 100m
12 60km/h 327m
14 50km/h 461m
16 50km/h 754m
10 40km/h 50m
40km/h 80m
KS-ZS1 ZS1
KS-CS
RE-CS
ROV21
ROV22
Vlečka
VO
3c 108m
WS503
WS504
WS505
WS506
WS507
WS508
WS509
WS511
WS512
WS533
WS534
KABELOVOD
WL101
WL103
WL108
WL109
WL305
WS503
WS504
WS505
WS506
WS507
WS508
WS509
WS511
WS512
WS533
WS534
KABELOVOD
WL106
WL305
WL306
WL310
WS103
WS106
VÝK. 500/500
3x CHR. 110
WL109
WL310
WS503
WS504
WS505
WS512
VÝK. SPOL. ZAB. ZAŘ
1x ZEKAN 1
1x ZEKAN 2
WL109
WL310
VÝK. SPOL. ZAB. ZAŘ
1x ZEKAN 2
WL101
WL106
WS106
WS508
WS509
WS511
WS533
WS534
KABELOVOD
WL106
WS106
VÝK. 500/1200
1x ZEKAN 1
WL107
WS107
VÝK. 500/1200
1x ZEKAN 1
km 123,211
km 123,221
km 0,063
715/2
718/1
719/3
719/1
720
721/3
721/4
721/2
721/5
725/2
725/1
725/3
727/2
705/2
729
717/1
467/13
467/14
Nádraží

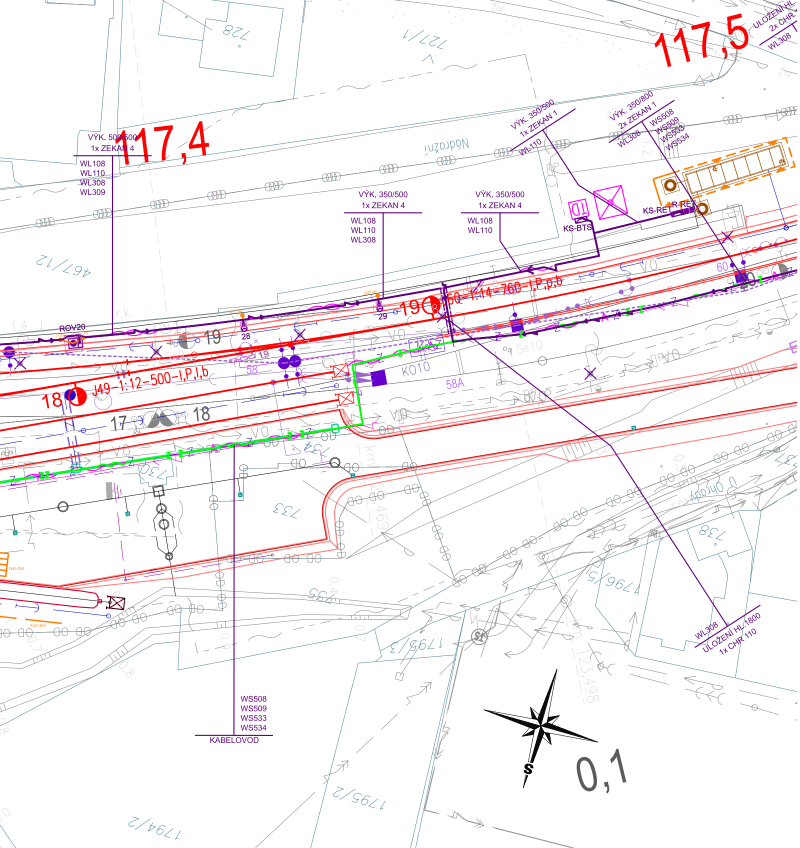
117,5
ULOŽENÍ HL.
2x CHR
WL308
117,4
VÝK. 500/500
1x ZEKAN 4
WL108
WL110
WL308
WL309
VÝK. 350/500
1x ZEKAN 1
WL110
VÝK. 350/800
2x ZEKAN 1
WL308
WS508
WS509
WS533
WS534
VÝK. 350/500
1x ZEKAN 4
WL108
WL110
WL308
VÝK. 350/500
1x ZEKAN 4
WL108
WL110
KS-BTS
KS-RET
R-RET
Nádražní
728
727/1
467/12
ROV20
19
28
29
190
60
J60-1:14-760-I,P,p,b
18
J49-1:12-500-I,P,I,b
17
18
58
58A
K010
Se10
730
733
734
735
738
796/5
1795/3
1795/2
1794/2
U Ohrady
km 123,469
km 123,498
FeZn 30/4
FeZn 30/4
WS508
WS509
WS533
WS534
KABELOVOD
WL308
ULOŽENÍ HL.1800
1x CHR 110
S
0,1

LEGENDA:

STÁVAJÍCÍ STAV

STÁVAJÍCÍ STAV
KATASTRÁLNÍ MAPA
HRANICE KATASTRÁLNÍHO ÚZEMÍ
KATASTR – ZJEDNODUŠENÁ EVIDENCE
OD HRANICE POZEMKŮ DRÁHY

STÁVAJÍCÍ INŽENÝRSKÉ SÍTĚ SÍTĚ
kanalizace
vodovod
NTL plynovod
STL plynovod
VTL plynovod
vedení VVN – nadzemní
vedení VN – nadzemní
vedení VN – podzemní
vedení NN – podzemní
VO kabely VO
sdělovací kabely
OPT optické kabely
RRS rádio–releový spoj

TRVALÝ ZÁBOR
DOČASNÝ ZÁBOR

NAVRŽENÝ STAV

Nový stožár 6m
Nový stožár 12m
Nová osvětlovací věž 20m
Nové svítidlo – přístřešek
Nové svítidlo – podchod
Nové rozvaděče NN
Nové vedení NN
Nové vedení NN – kabelovod
Nové vedení NN – podchod
Nové vedení NN – přístřešek
Nové vedení NN – provizorní
Nové uzemnění
Nové vedení DOUO
Nová uzemňovací tyč 2m

NAVRŽENÝ STAV – OSTATNÍ

NOVÁ KOLEJ
SMĚROVÁ A VÝŠKOVÁ ÚPRAVA KOLEJE
RUŠENÉ KOLEJE
MOSTY, PROPUSTKY
TRATIVOD
KOMUNIKACE
ZÁBRADLÍ
ODVODŇOVACÍ ŽLÁBEK
TRAŤOVÉ ZABEZPEČOVACÍ ZAŘÍZENÍ
STOŽÁRY TRAKCE
KABELOVOD
SDĚLOVACÍ VEDENÍ SŽ
ZABEZPEČOVACÍ VEDENÍ SŽ
SILNOPROUDÁ VEDENÍ SŽ
VO SILNOPROUDÁ VEDENÍ VO
KANALIZACE
VODOVOD
PLYNOVODY
PŘÍSTŘEŠEK

Spolufinancováno
Evropskou unií

Jiná ověření:

Paré:

Orientační schéma:

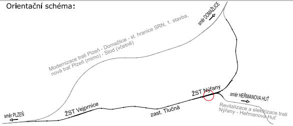
směr DOMAŽLICE
Modernizace trati Plzeň - Domažlice - st. hranice SRN, 1. stavba,
nová trať Plzeň (mimo) - Stod (včetně)
ŽST Nýřany
směr HEŘMANOVA HUŤ
Revitalizace a elektrizace trati
Nýřany - Heřmanova Huť
zast. Tlučná
ŽST Vejprnice
směr PLZEŇ

Razítko oprávněné osoby:

Podpis: Datum:

Revize:	Datum:	Popis:	Kontroloval:
000	30.6.2024	Definitivní předání PDPS se zapracovanými připomínkami	Ing. Marek Vývoda

Stavebník/Investor: **Správa železnic, státní organizace**
Adresa: Dlážděná 1003/7, 110 00 Praha 1
Zástupce investora: Stavební správa západ
Adresa: Ke Štvanici 656/3, 186 00 Praha 8
Kontakt: e-mail: SSZsek@spravazeleznic.cz

Zhotovitel díla: **METROPROJEKT Praha a.s.**
Adresa: Argentinská 1621/36, 170 00 Praha 7
Kontakt: tel.: +420 296 154 105
e-mail: info@metroprojekt.cz; www.metroprojekt.cz

Zhotovitel objektu: **Signal Projekt s.r.o.**
Adresa: Vídeňská 55, 639 00 Brno
Kontakt: tel.: +420 515 917 689
e-mail: projekce@signalprojekt.cz

Vedoucí týmu: Ing. Jiří Úlehla
Výkonný HIP: Ing. Václav Křivánek
Specialista: Ing. Marek Vývoda

Název stavby/akce: **MODERNIZACE TRATI PLZEŇ - DOMAŽLICE - ST. HRANICE SRN, 2. STAVBA ÚSEK PLZEŇ (MIMO) - NÝŘANY - CHOTĚŠOV (MIMO)**
Označení investora: S631500862
Zakázka: 08101
Název části: Rozvody vn, nn, osvětlení a dálkové ovládání odpojovačů
Označení části: **D.2.3.6**
Název objektu/dílčí části: **ŽST Nýřany – DOÚO**
Označení objektu/komplexu: **SO 25-76-03**
Název přílohy: Polohopis ŽST Nýřany, km 116,8 - 117,5
Název dílčí části přílohy: -
Číslo přílohy (typ/pořadí): **2. 003**

Odpovědný projektant: Ing Marek Vývoda
Zpracovatel přílohy: Ing. Robin Kolařík
Měřítko: 1 : 500
Formáty: 9 x A4
Stupeň dokumentace: **PDPS**
Kraj: Plzeňský kraj
Katastrální území: viz. textová část
TU/DU: 0311/02 + 0301/04, C1, 06, D1, 08, E1
Smluvní datum zpracování: **30.6.2024**

Označení investora:	Stupeň dokumentace:	Část:	Objekt:	Podobjekt:	Příloha:	Revize:
S631500862	_	_D2306	_SO257603	_XX	_2_003	_000

IČD:	08101	01	00	D	02	03	06	07	00	003		SKARTOVACÍ ZNAK: V20/2045