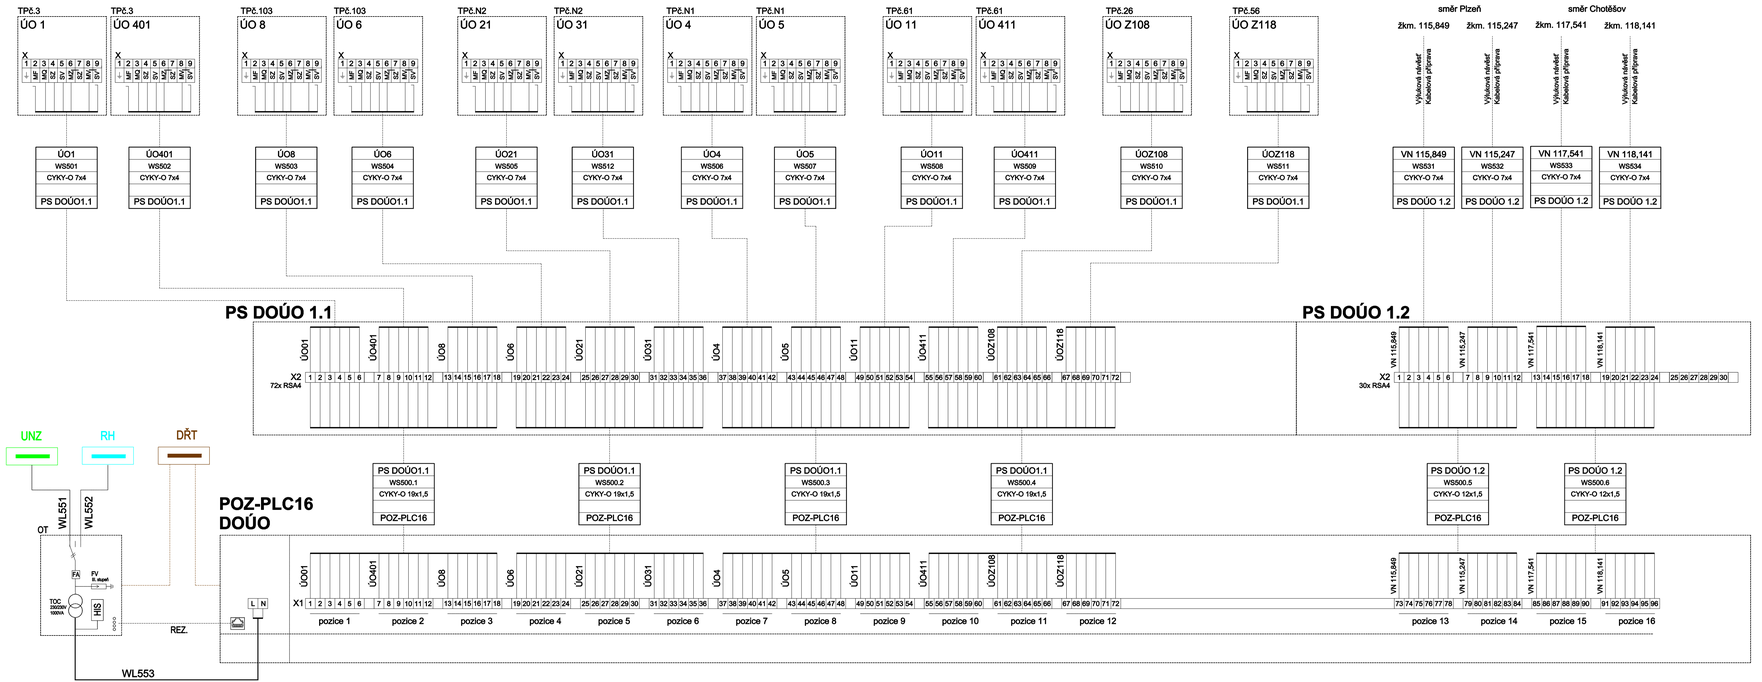

LEGENDA:

- Trafostanice
- Zabezpečovací zařízení
- DŘT
- DOÚO

KABELOVÉ SKŘÍNĚ - POHLED 1:10
HLOUBKA SKŘÍNĚ BUDE 170MM

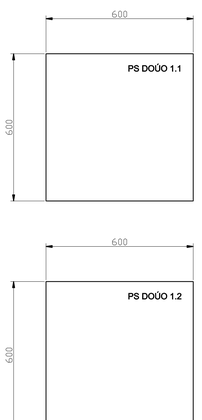

Spolufinancováno Evropskou unií

Jiná ověření:

Pare:

Orientační schéma:

Razítko oprávněné osoby:

Podpis: Datum:

Revize:	Datum:	Popis:	Kontroloval:
000	30.6.2024	Definitivní předání PDPS se zapracovanými připomínkami	Ing. Marek Vývoda

Stavebník/Investor: **Správa železnic, státní organizace**
Adresa: Dlážděná 1003/7, 110 00 Praha 1
Zástupce investora: Stavební správa západ
Adresa: Ke Stvanici 656/3, 186 00 Praha 8
Kontakt: e-mail: SSZsek@spravazeleznic.cz

Zhotovitel díla: **METROPROJEKT Praha a.s.**
Adresa: Argentinská 1621/36, 170 00 Praha 7
Kontakt: tel.: +420 296 154 105
e-mail: info@metroprojekt.cz; www.metroprojekt.cz

Zhotovitel objektu: **Signal Projekt s.r.o.**
Adresa: Vilémská 55, 639 00 Brno
Kontakt: tel.: +420 515 917 689
e-mail: projekce@signalprojekt.cz

Vedoucí týmu: Ing. Jiří Úlehla | Výkonný HIP: Ing. Václav Křivánek | Specialista: Ing. Marek Vývoda

Název stavby/akce:	**MODERNIZACE TRATI PLZEŇ - DOMAŽLICE - ST. HRANICE SRN, 2. STAVBA ÚSEK PLZEŇ (MIMO) - NÝŘANY - CHOTĚŠOV (MIMO)**	Označení investora: S631500862 Zakázka: 08101
Název části:	Rozvody vn, nn, osvětlení a dálkové ovládání odpojovačů	Označení části: **D.2.3.6**
Název objektu/dílčí části:	**ŽST Nýřany – DOÚO**	Označení objektu/komplexu: **SO 25-76-03**
Název přílohy:	Svorkovnicové schéma DOÚO	Číslo přílohy (typ/pořadí): **2. 007**
Název dílčí části přílohy:	-	
Odpovědný projektant: Ing Marek Vývoda	Zpracovatel přílohy: Ing. Robin Kolařík	Měřítko: - / Formáty: 5 x A4 — Stupeň dokumentace: **PDPS**
Kraj: Plzeňský kraj	Katastrální území: viz. textová část	TU/OU: 0311/02 + 0301/04, C1, 06, D1, 08, E1 — Smluvní datum zpracování: **30.6.2024**

Značka dokumentu				Stupeň dokumentace	Část			Objekt				Příloha				Revize
IČD:	08101	01	00	D	02	03	06	07	00	007						SKARTOVACÍ ZNAK: V20/2045