


LEGENDA:
— Nová kolej
+ Katastrální mapa
Hektometrická síť
+ Výhyčovací bod
- Nové vedení DOUO
- Nové vedení DOUO – kabelové


Soutačnický systém: S-JTSK
Přesnost vytyčování dle ČSN 73 0420 – 1,2 Přesnost vytyčování staveb
Pro vytyčení bude použito platné a ověřené vytyčovací síť staveb

**Spolufinancováno
Evropskou unií**

Jiná ověření:

Paré:

Orientační schéma:

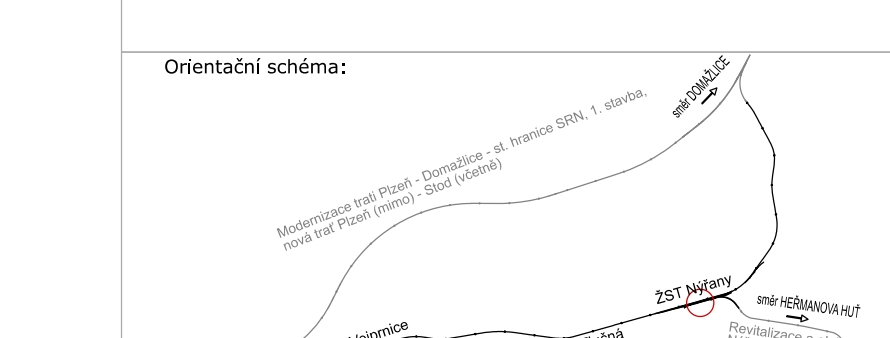

Razítko oprávněné osoby:

Podpis:

Datum:

Revize:	Datum:	Popis:	Kontroloval:
000	30.6.2024	Definitivní předání PDPS se zpracováním přílohami	Ing. Marek Vývoda

Stavebník/Investor:

Adresa:

Zástupce investora:

Kontakt:

Správa železnic, státní organizace

Dlážděná 1003/7, 110 00 Praha 1

Stavební správa západ

Ke Staniční 656/3, 186 00 Praha 8

e-mail: SSZsek@spravazeleznic.cz

**SPRÁVA
ŽELEZNIC**

Zhotovitel díla:

Adresa:

Kontakt:

METROPROJEKT Praha a.s.

Argentinská 1621/36, 170 00 Praha 7

tel.: +420 296 154 105

e-mail: info@metroprojekt.cz; www.metroprojekt.cz

**METROPROJEKT**

Zhotovitel objektu:

Adresa:

Kontakt:

Signal Projekt s.r.o.

Videřská 55, 639 00 Brno

tel.: +420 515 917 689

e-mail: projekce@signalprojekt.cz

**signal
PROJEKT**

Vedoucí týmu: Ing. Jiří Úlehla

Výkonný HIP: Ing. Václav Křivánek

Specialista: Ing. Marek Vývoda

Název stavby/akce:	MODERNIZACE TRATI PLZEŇ - DOMAŽLICE - ST. HRANICE SRN, 2. STAVBA ÚSEK PLZEŇ (MIMO) - NÝRANY - CHOTĚŠOV (MIMO)	Označení investora: S631500862
Název části:	Rozvody vn, nn, osvětlení a dálkové ovládání odpojovačů	Zakázka: 08101
Název objektu/dílní části:	ŽST Nýřany – DOUO	Označení části: D.2.3.6
Název přílohy:	Vytyčovací výkres km 116,1 - 117,2	Označení objektu/komplexu: SO 25-76-03
Název dílní části přílohy:	-	Číslo přílohy (typ/pořadí): 2. 010
Odpovědný projektant: Ing. Marek Vývoda	Zpracovatel přílohy: Ing. Robin Kolařík	Stupeň dokumentace: PDPS
Kraj: Plzeňský kraj	Měřítko: 1 : 1000 Formát: 7 x A4 TJ/DU: 0311/02 + 0301/04, C1, 06, D1, 08, E1	Smluvní datum zpracování: 30.6.2024
Označení investora: ČD: 08101 01 00 D 02 03 06 07 00 002	Stupeň dokumentace: Část 0 1 2 3 4 5 6 7 8 9	Projevy: Přílohy: Revize: 0 1 2 3 4 5 6 7 8 9 0 1 2 3 4 5 6 7 8 9
SKARTOVACÍ ZNAK: V20/2045		