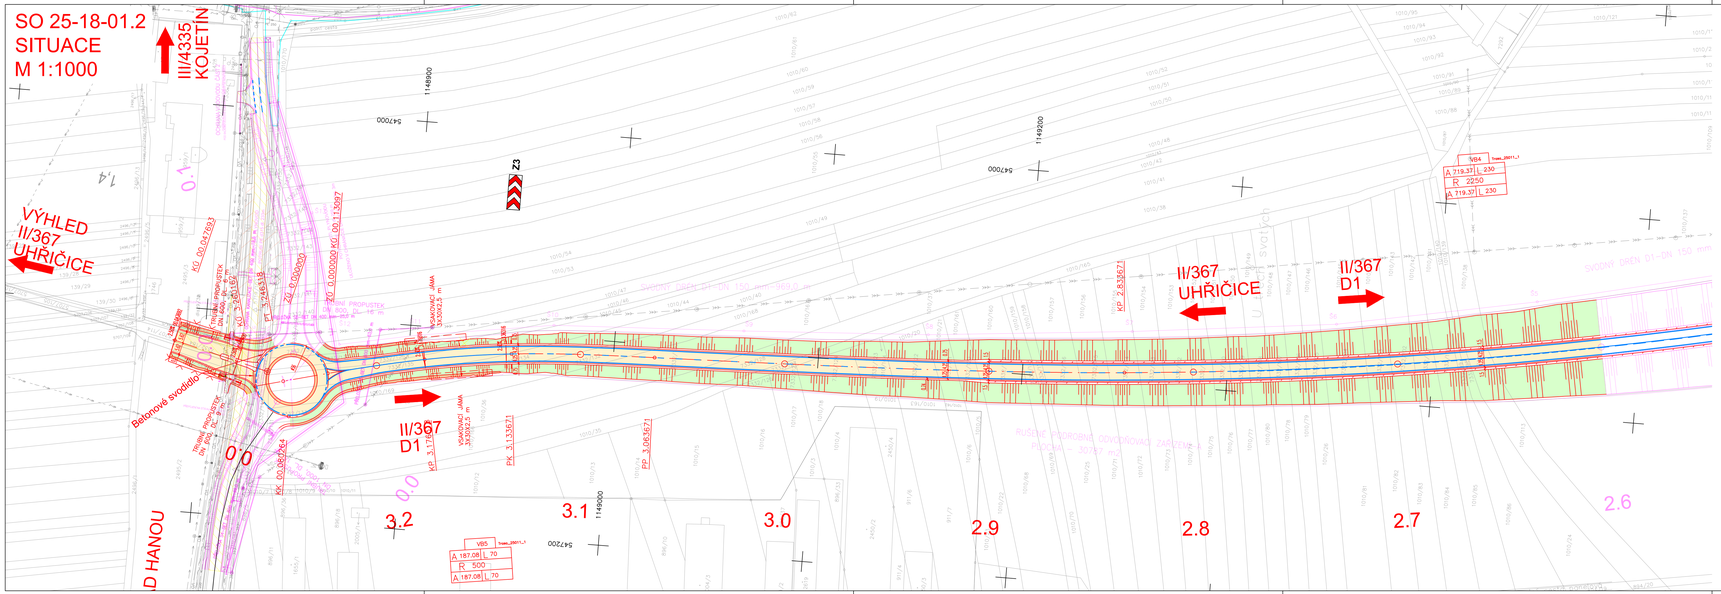
SO 25-18-01.2
SITUACE
M 1:1000
III/4335
KOJETÍN
VÝHLED
II/367
UHŘIČICE
II/367
D1
D HANOU
II/367
UHŘIČICE
II/367
D1
Betonové svodidlo
Z3
V84
Trasa_2001_1
A 719,37 L 230
R 2250
A 719,37 L 230
V85
Trasa_2001_1
A 187,08 L 70
R 500
A 187,08 L 70
0.0
0.1
3.2
3.1
3.0
2.9
2.8
2.7
2.6
1.4
KÚ 3.245618
KÚ 3.245618
KÚ 3.245618