


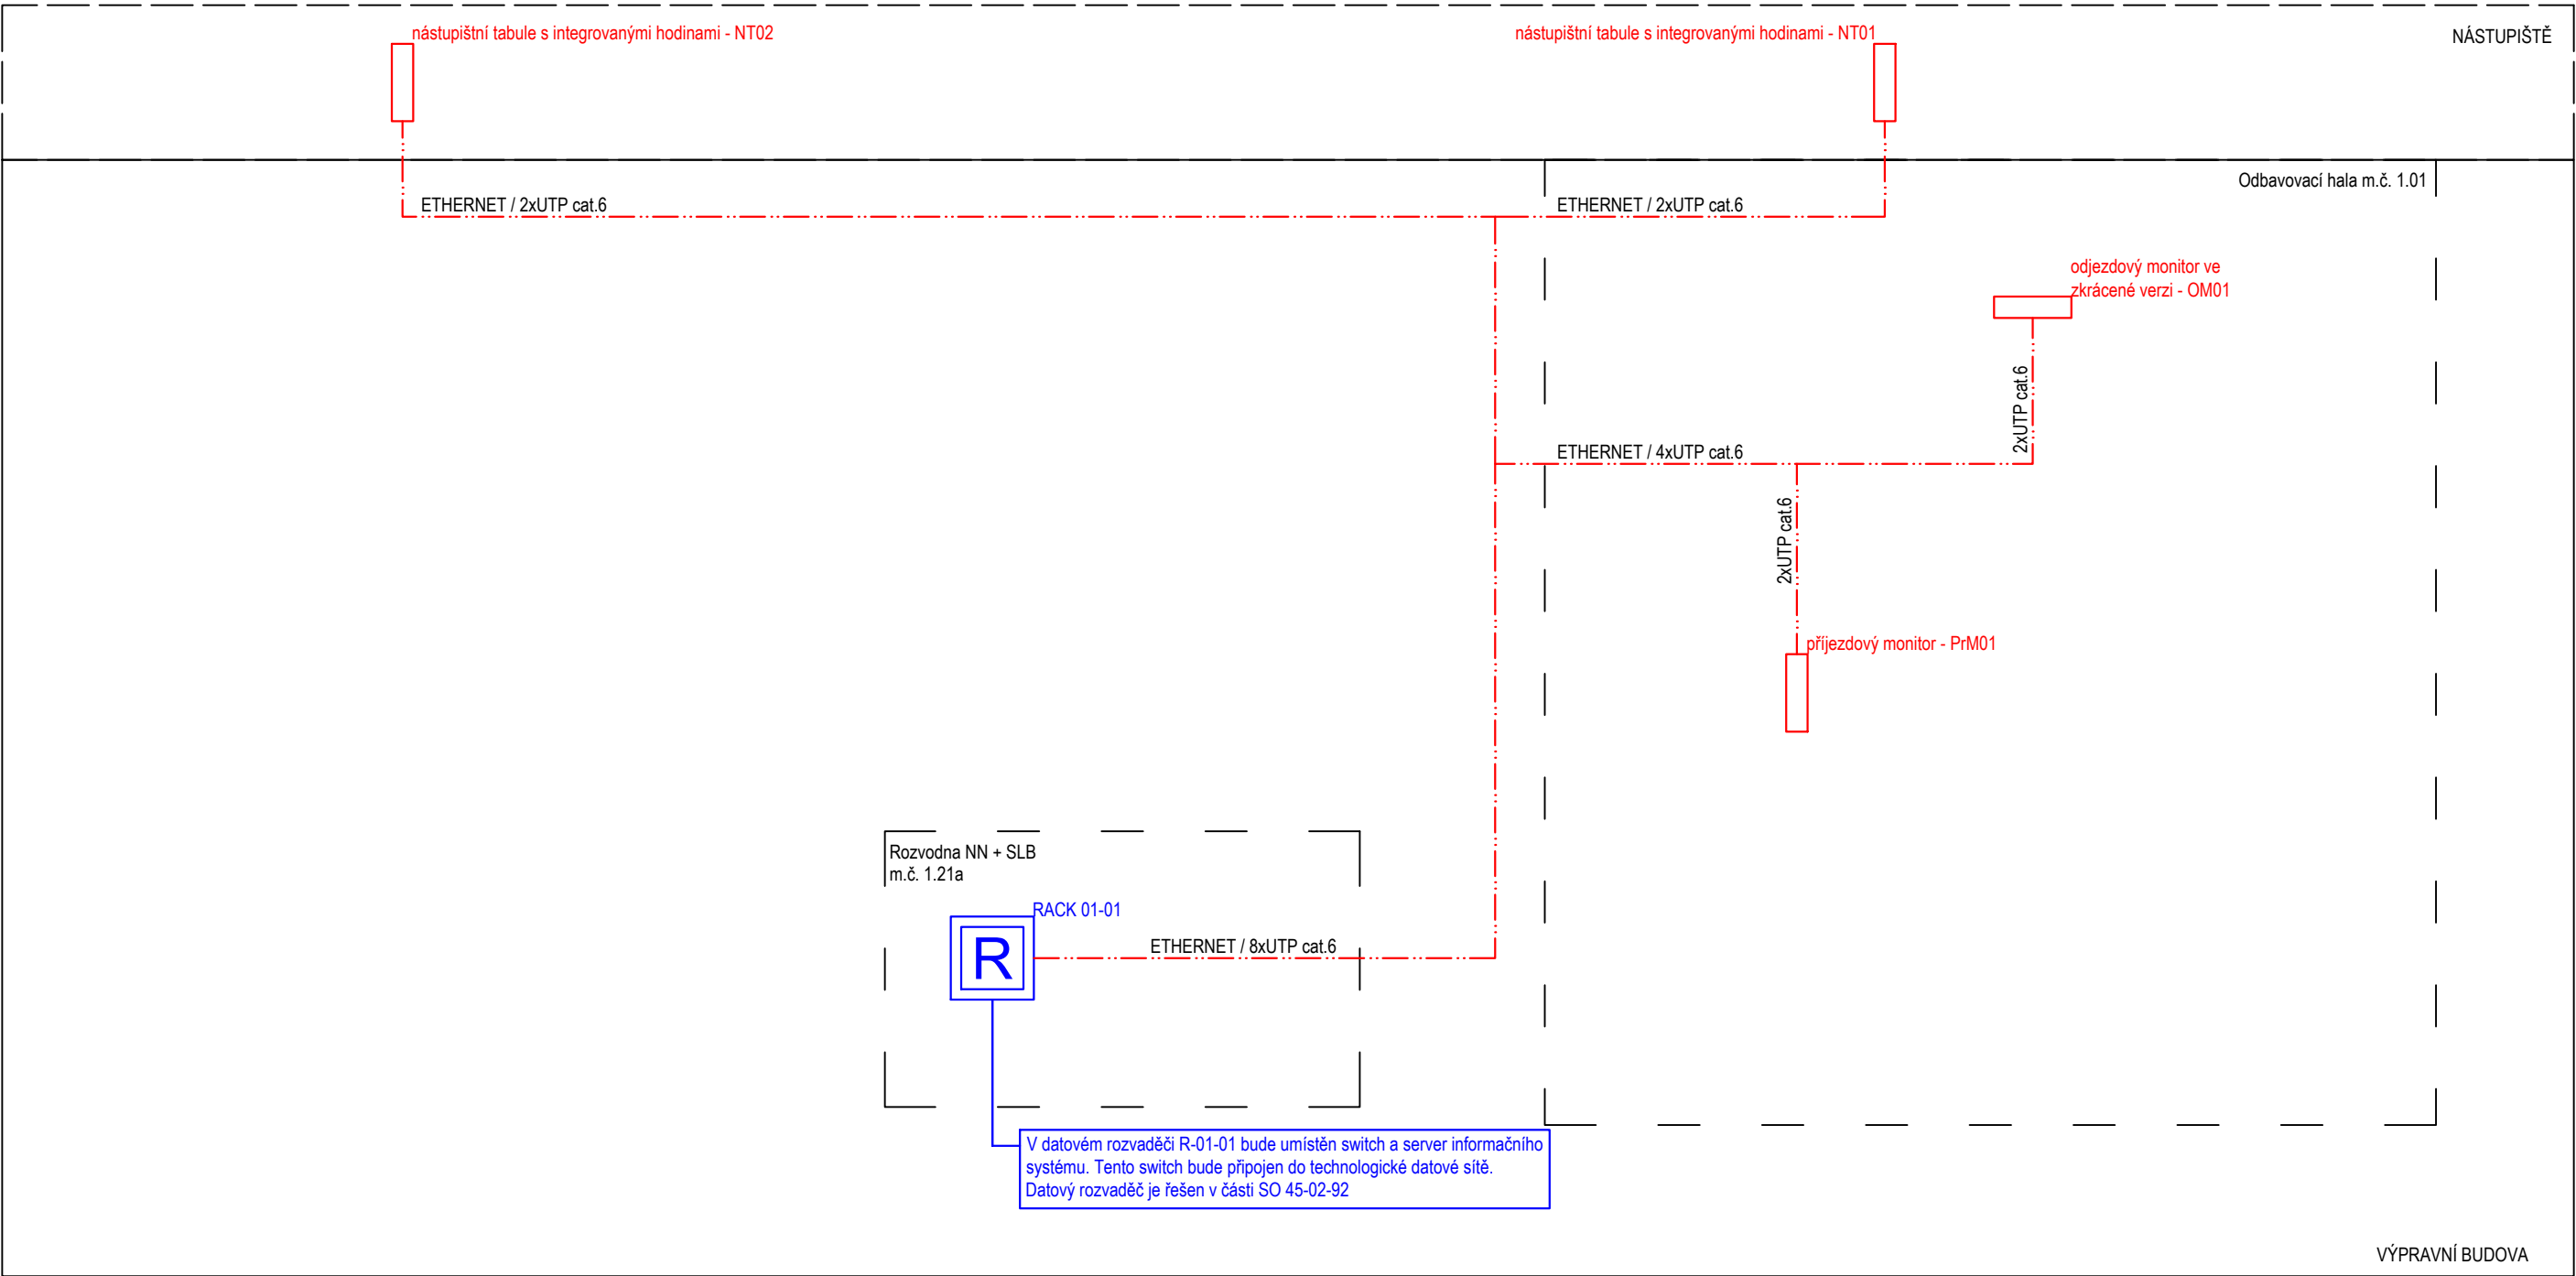

LEGENDA ZNAČEK:

- nová kabeláž, trasa, prvky či zařízení řešené v rámci tohoto PS
- nová kabeláž, trasa, prvky či zařízení řešené v jiném PS
- stávající zachované zařízení, kabeláž, trasa či prvky



Podpis:			Datum:
Revize:	Datum:	Popis:	Kontroloval:
000	09/2023	PDPS k připomínkovému řízení	Ing. Přemysl Zeman

Stavebník/investor:	Správa železnic, státní organizace	
Adresa:	Dlážděná 1003/7, 110 00 Praha 1	
Zástupce investora:	Stavební správa západ	
Adresa:	Ke Štvanici 656/3, 186 00 Praha 8 - Karlín	

Zhotovitel stavby:	Společnost „CZ&SWE Konsorcium – Reko VB MB“		 AFRY
Adresa:	Magistrů 1275/13, 140 00 Praha 4		
Kontakt:	T: +420 277 005 500 E: afrycz@afry.com		
Zhotovitel objektu:	AFRY CZ s.r.o		 AFRY
Adresa:	Magistrů 1275/13, 140 00 Praha 4		
Kontakt:	T: +420 606 768 908 E: lukas.jarath@afry.com		
Hlavní projektant (HIP):	Specialista:	Odpovědný projektant:	Zpracovatel přílohy:
Ing. Zdeňka Radilová		Lukáš Jarath	Lukáš Jarath

Název stavby/akce:		Rekonstrukce výpravní budovy v žst. Mladá Boleslav hl. n. Projektová dokumentace pro provádění stavby		S-kód:	S631700101
Název části:		Sdělovací zařízení		Zakázka:	2021/0006
Název objektu:		Informační systém pro cestující		Označení části:	D.1.2.7
Název přílohy:		Blokové schéma informačního systému		Číslo objektu/komplexu:	PS 45-02-71
Název dílčí části přílohy:				Číslo přílohy:	2002
Kraj:	Katastrální území:	TUDU:		Paré:	
Středočeský	Čejetice u Mladé Boleslavi [696641]	090101			
Dokumentace:					
Stupeň dokumentace:	Datum zpracování:	Formáty:	Měřítko:		
PDPS	09/2023	4x A4	-		

S-kód:	Stupeň dokumentace:	Část:	Objekt:	Podobjekt:	Příloha:
S631700101	PDPS	D1207	PS450271	-	2002000

Prostor pro další informace