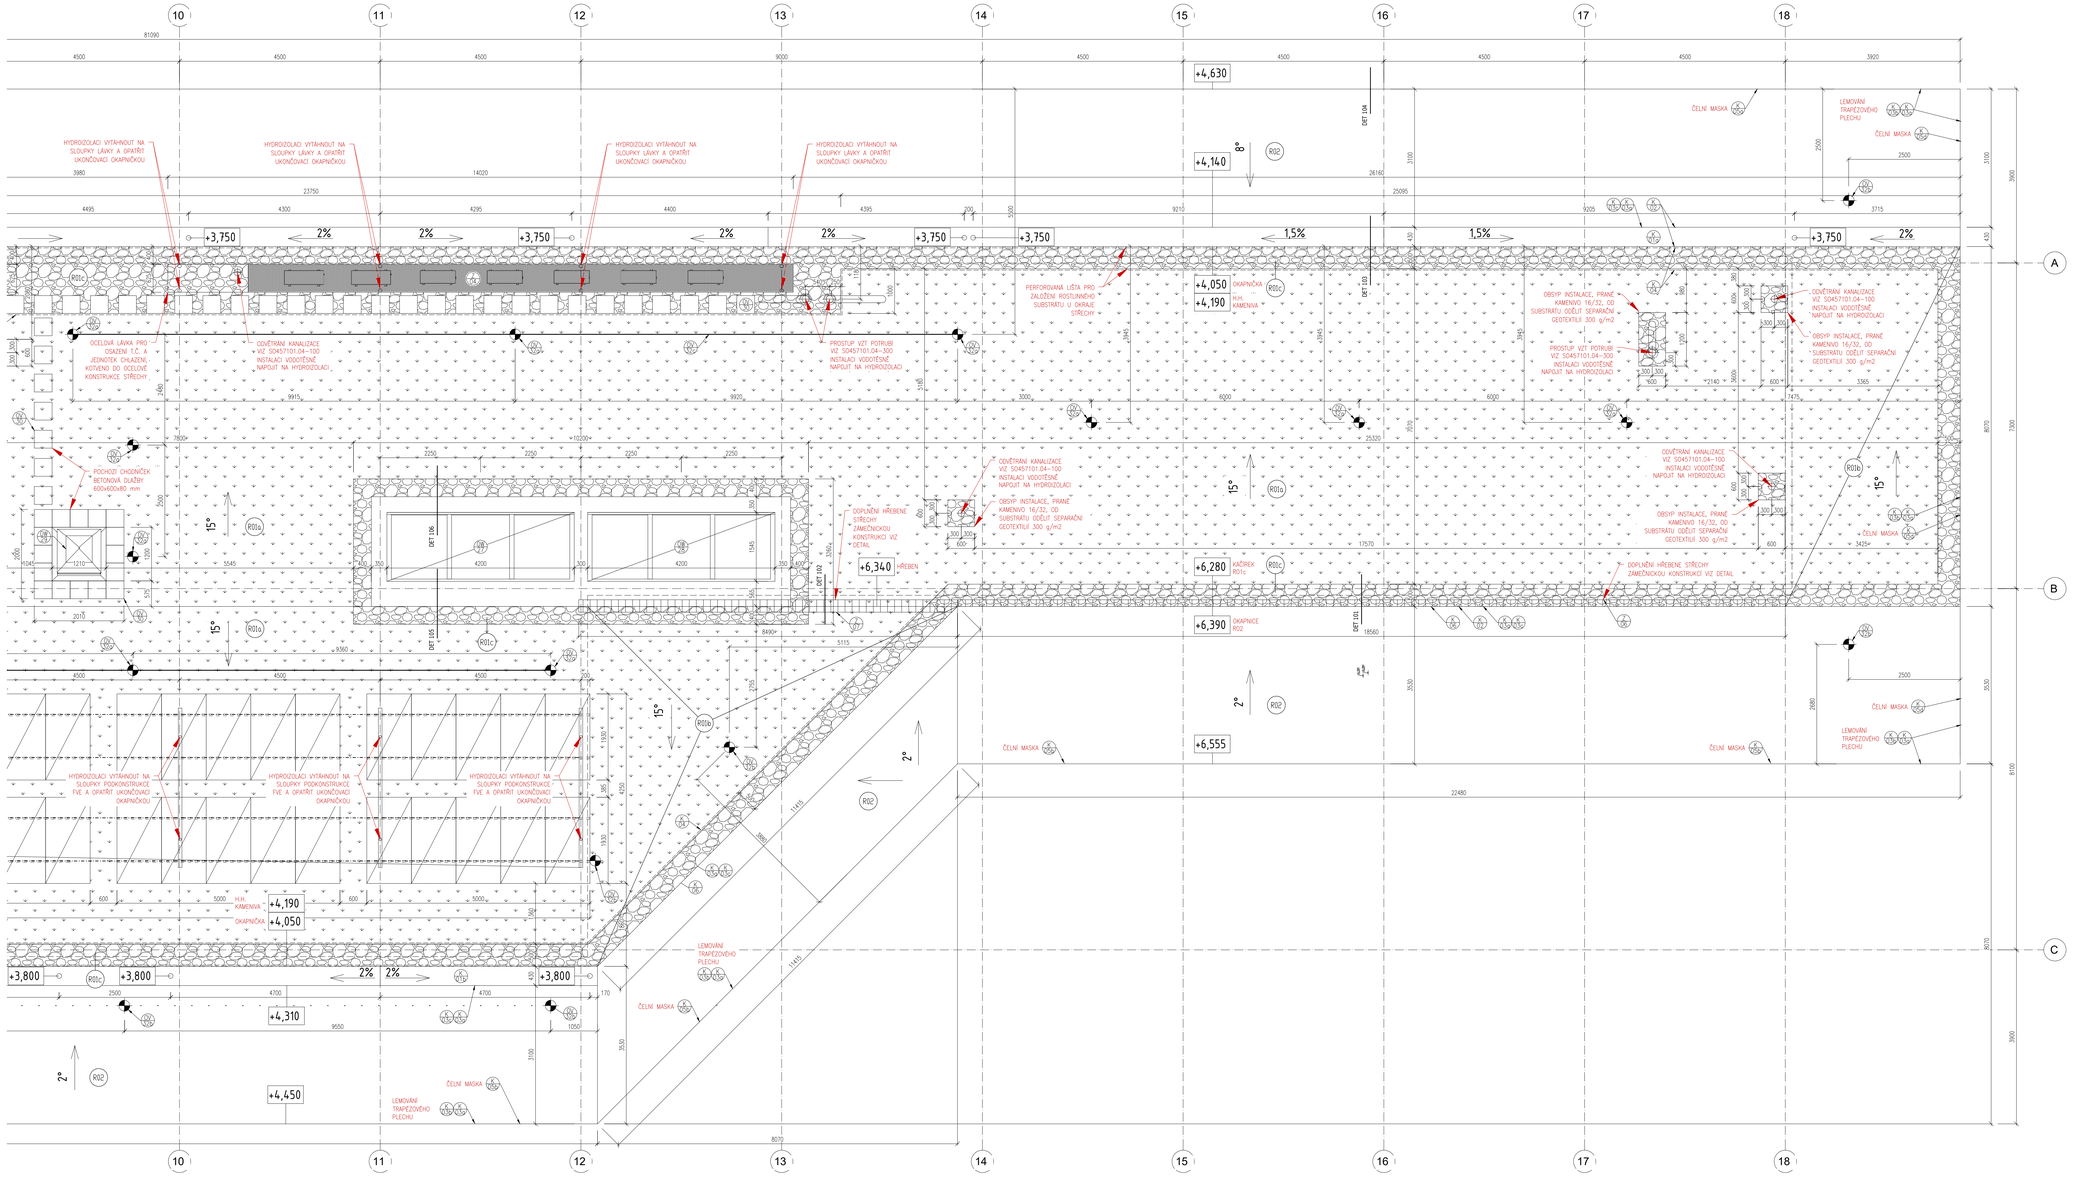

Podpis: Datum:

Revize:	Datum:	Popis:	Kontroloval:
000	09/2023	PDPS k připomínkovému řízení	Ing. Přemysl Zeman
001	12/2023	PDPS čistopis	Ing. Přemysl Zeman

Stavebník/investor:	**Správa železnic, státní organizace**	SPRÁVA ŽELEZNIC
Adresa:	Dlážděná 1003/7, 110 00 Praha 1	
Zástupce investora:	Stavební správa západ	
Adresa:	Ke Štvanici 656/3, 186 00 Praha 8 - Karlín	

Zhotovitel stavby:	**Společnost „CZ&SWE Konsorcium – Reko VB MB"**		AFRY
Adresa:	Magistrů 1275/13, 140 00 Praha 4		
Kontakt:	T: +420 277 005 500		
	E: afrycz@afry.com		
Zhotovitel objektu:	**AFRY CZ s.r.o**		AFRY
Adresa:	Magistrů 1275/13, 140 00 Praha 4		
Kontakt:	T: +420 277 005 500		
	E: afrycz@afry.com		
Hlavní projektant (HIP):	Specialista:	Odpovědný projektant:	Zpracovatel přílohy:
Ing. Zdeňka Radilová		Ing. Petr Adam	Ing. Petr Adam

Název stavby/akce:	**Rekonstrukce výpravní budovy v žst. Mladá Boleslav hl. n.**		S-kód: **S631700101**
	Projektová dokumentace pro provádění stavby		Zakázka: **2021/0006**
Název části:	Pozemní objekty budov (provozní, technologické, skladové)		Označení části: **D2.2.1**
Název objektu:	**Výpravní budova v žst. Mladá Boleslav hl. n.**		Číslo objektu /komplexu: **SO 45-71-01.01**
	Architektonicko - stavební část		
Název přílohy:	PŮDORYS STŘECHY_B		Číslo přílohy: **2** **105**
Název dílčí části přílohy:			Paré:
Kraj:	Katastrální území:	TUDU:	
Středočeský	Čejetice u Mladé Boleslavi [696641]	090101	
Dokumentace:			
Stupeň dokumentace:	Datum zpracování:	Formáty:	Měřítko:
PDPS	12/2023	12xA4	1:50

S-kód:	Stupeň dokumentace:	Část:	Objekt:	Podobjekt:	Příloha:
S 6 3 1 7 0 0 1 0 1	_ P D P S	_ D 2 1 0 5	_ S O 4 5 7 1 0 1	_ 0 1	_ 2 _ 1 0 5 _ 0 0 1

Prostor pro další informace