STROPNÍ DESKA 1NP - DOLNÍ VÝZTUŽ

1:50

- VÝZTUŽ V MÍSTĚ PROSTUPŮ PROSTŘÍHNOUT

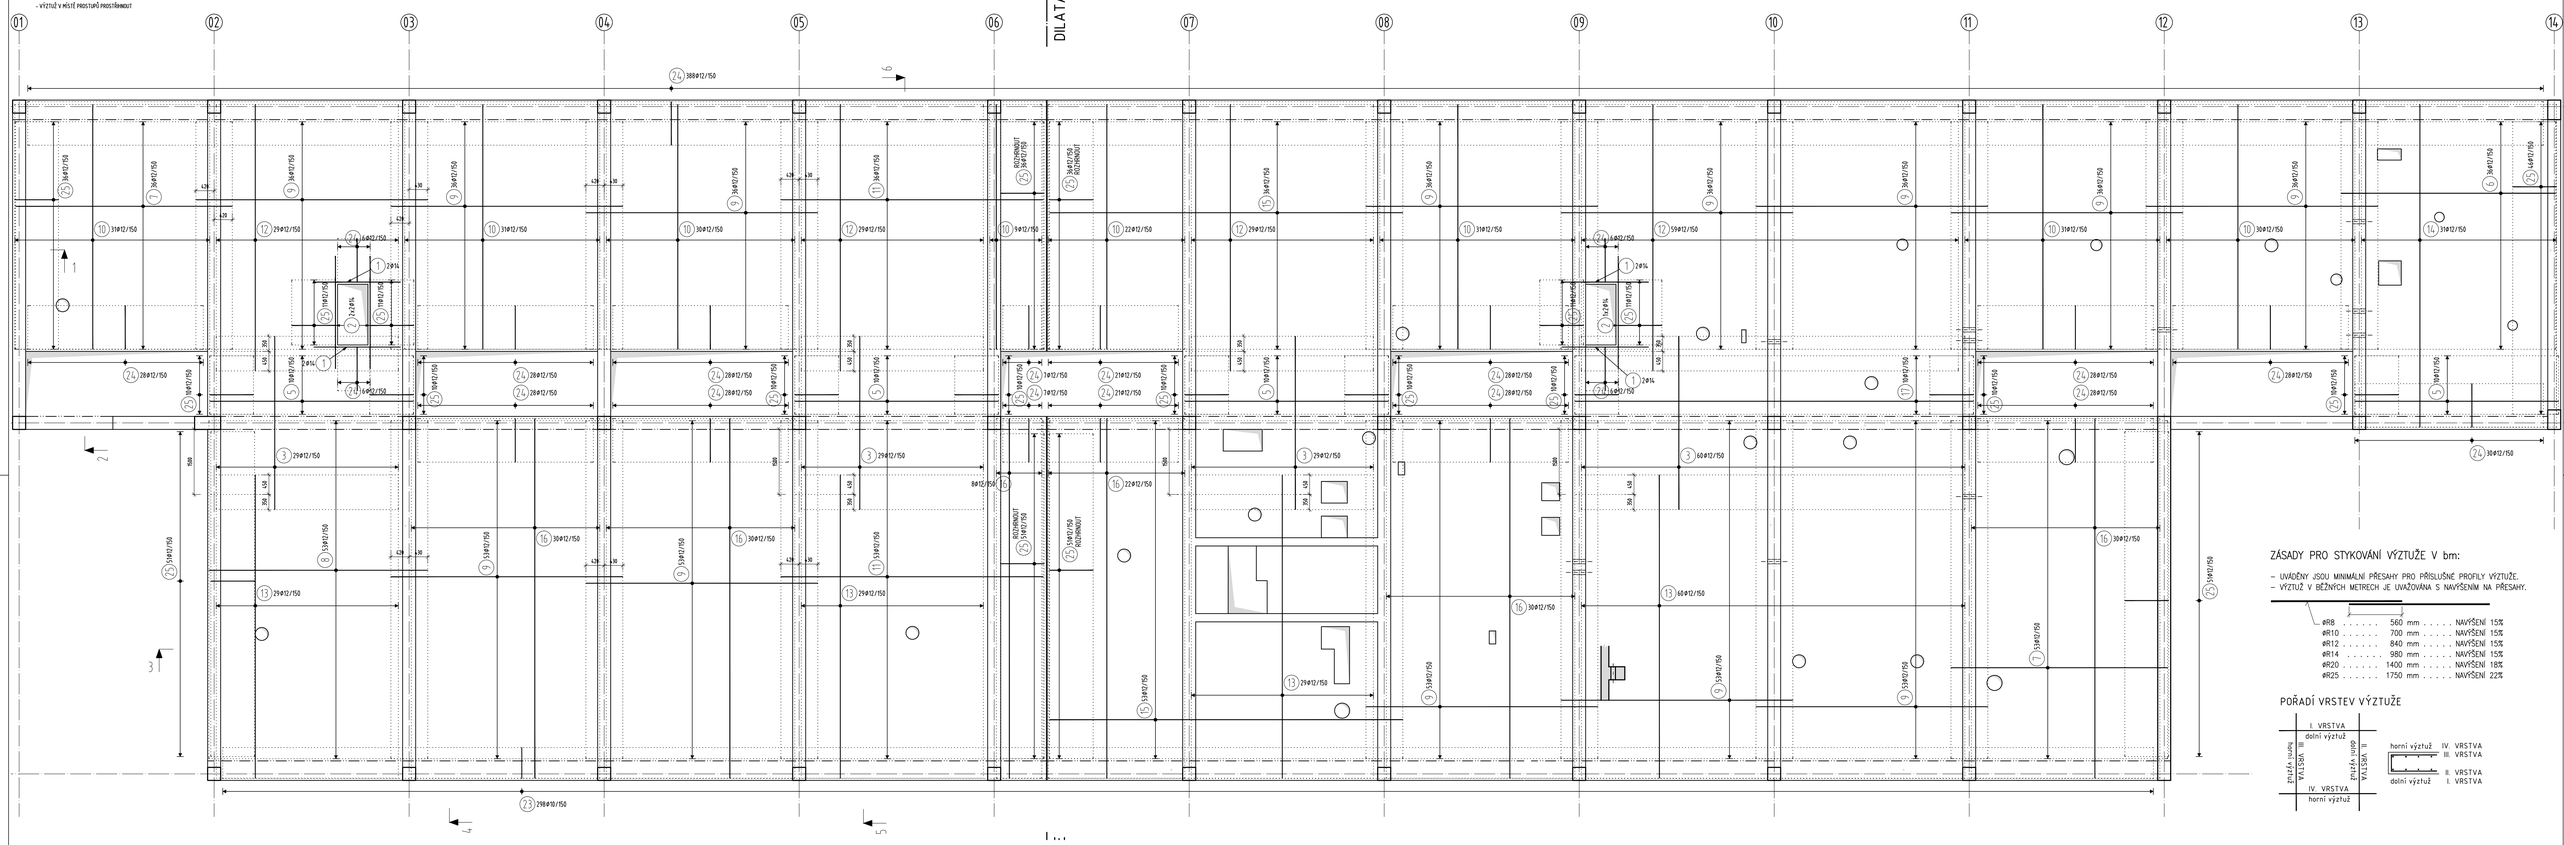

ŘEZ 1

1:25

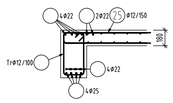

ŘEZ 2

1:25

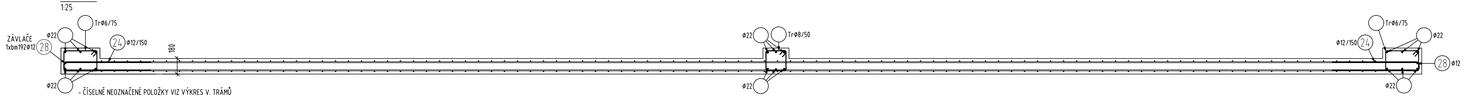

PROSTUPY OLEMOVÁNÍ

1:50

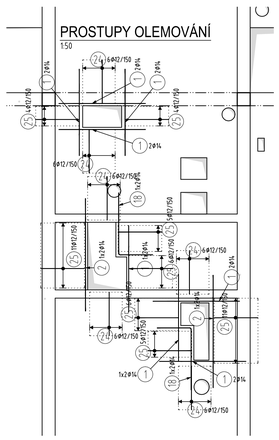
24 6Ø12/150
25 4Ø12/150
1 2Ø14
18 1x Ø14
1x Ø14
1x Ø14