LEGENDA ZNAČEK:

- stropní podhledový reproduktor rozhlasu, s převodním transformátorem s odbočkami pro nastavení výkonu reproduktoru
- nástěnný reproduktor rozhlasu, s převodním transformátorem s odbočkami pro nastavení výkonu reproduktoru
- kabelová trasa rozhlasu
- nová kabeláž, trasa, prvky či zařízení řešené v rámci tohoto PS
- nová kabeláž, trasa, prvky či zařízení řešené v jiném PS
- stávající zachované zařízení, kabeláž, trasa či prvky

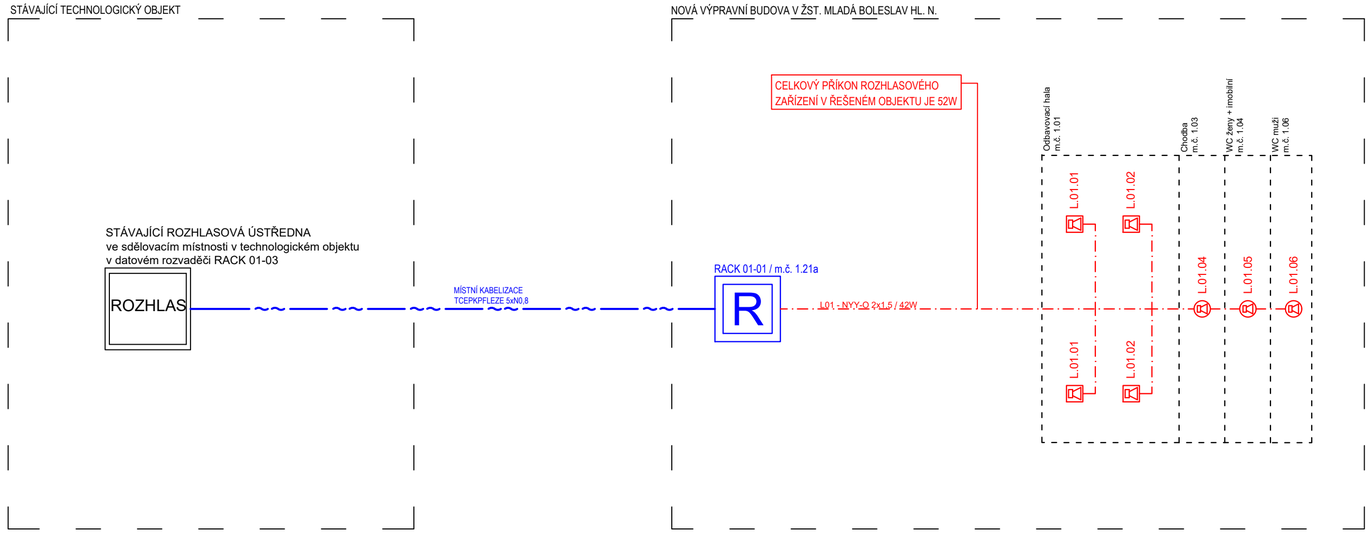

Podpis: Datum:

Revize:	Datum:	Popis:	Kontroloval:
000	09/2023	PDPS k připomínkovému řízení	Ing. Přemysl Zeman

Stavebník/investor:	**Správa železnic, státní organizace**	SPRÁVA ŽELEZNIC
Adresa:	Dlážděná 1003/7, 110 00 Praha 1	
Zástupce investora:	Stavební správa západ	
Adresa:	Ke Štvanici 656/3, 186 00 Praha 8 - Karlín	

Zhotovitel stavby:	**Společnost „CZ&SWE Konsorcium – Reko VB MB“**	AFRY
Adresa:	Magistrů 1275/13, 140 00 Praha 4	
Kontakt:	T: +420 277 005 500 E: afrycz@afry.com	
Zhotovitel objektu:	**AFRY CZ s.r.o**	AFRY
Adresa:	Magistrů 1275/13, 140 00 Praha 4	
Kontakt:	T: +420 606 768 908 E: lukas.jarath@afry.com	

Hlavní projektant (HIP):	Specialista:	Odpovědný projektant:	Zpracovatel přílohy:
Ing. Zdeňka Radilová		Lukáš Jarath	Lukáš Jarath

Název stavby/akce:	**Rekonstrukce výpravní budovy v žst. Mladá Boleslav hl. n.** **Projektová dokumentace pro provádění stavby**		S-kód: **S631700101** Zakázka: **2021/0006**
Název části:	Sdělovací zařízení		Označení části: **D.1.2.2**
Název objektu:	**Rozhlasové zařízení**		Číslo objektu/komplexu: **PS 45-02-21**
Název přílohy: Název dílčí části přílohy:	Blokové schéma rozhlasového zařízení		Číslo přílohy: **2 002** Paré:
Kraj: Středočeský	Katastrální území: Čejetice u Mladé Boleslavi [696641]	TUDU: 0901O1	
Dokumentace:			
Stupeň dokumentace: PDPS	Datum zpracování: 09/2023	Formáty: 3 x A4	Měřítko: 1:100

S-kód:	Stupeň dokumentace:	Část:	Objekt:	Podobjekt:	Příloha:
S631701001_PDPS_D1202_PS4502211_____2_002_000					

Prostor pro další informace