


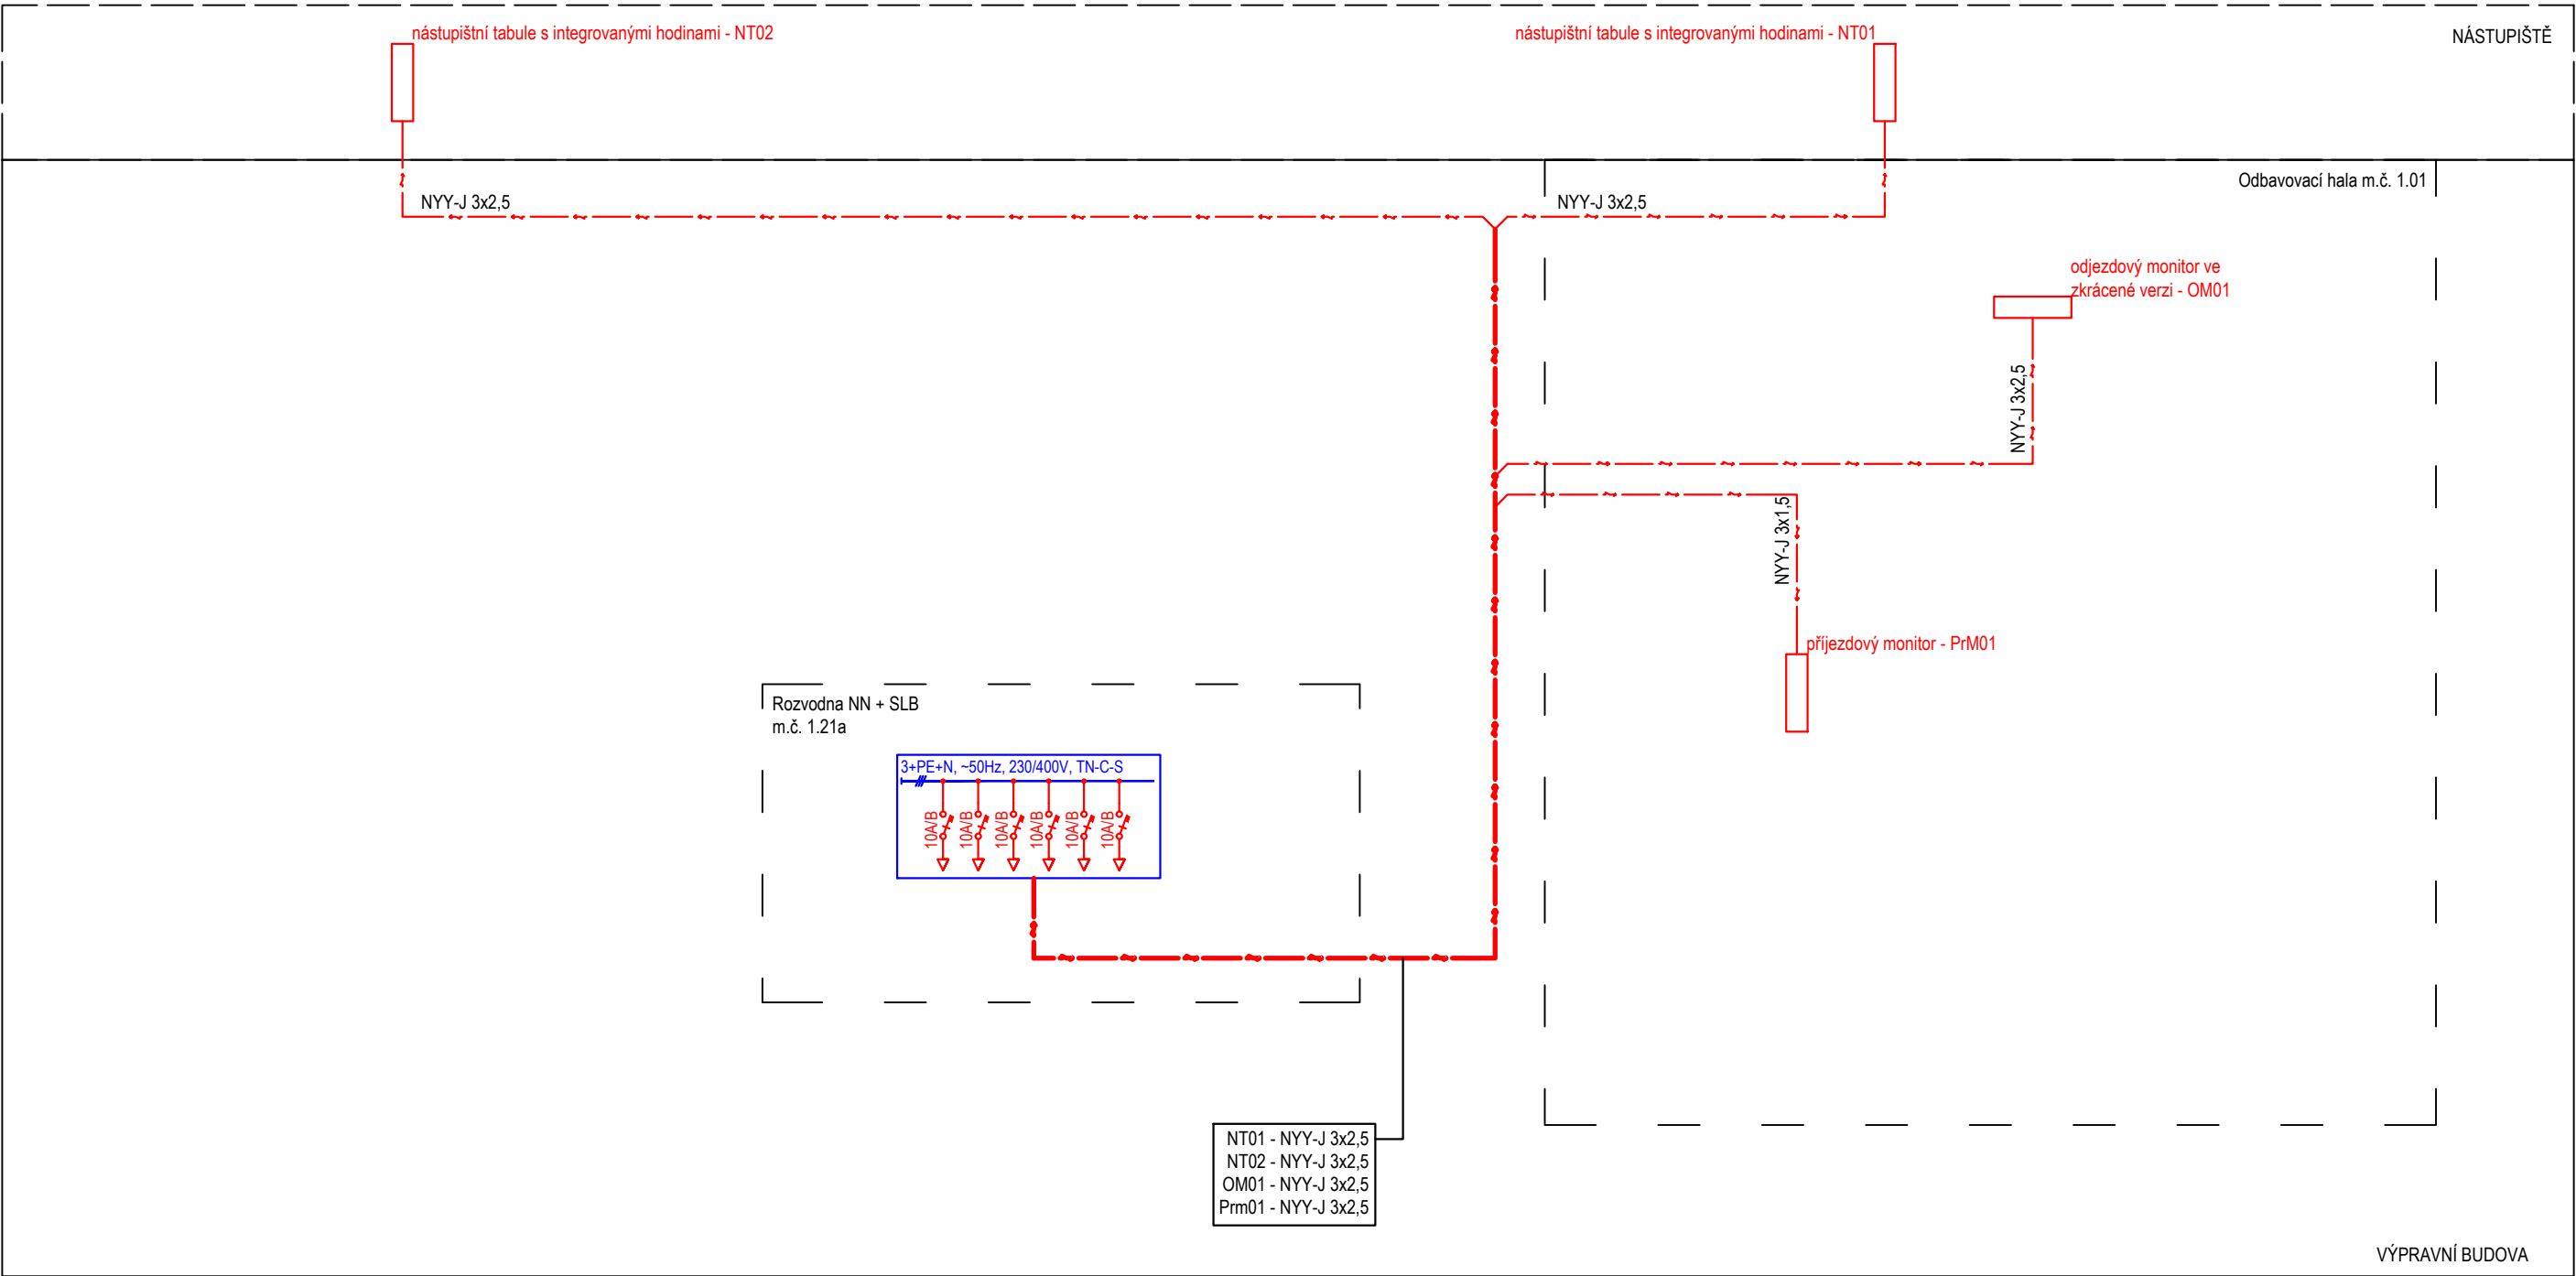

LEGENDA ZNAČEK:

- nová kabeláž, trasa, prvky či zařízení řešené v rámci tohoto PS
- nová kabeláž, trasa, prvky či zařízení řešené v jiném PS
- stávající zachované zařízení, kabeláž, trasa či prvky



Podpis:			Datum:
Revize:	Datum:	Popis:	Kontroloval:
000	09/2023	PDPS k připomínkovému řízení	Ing. Přemysl Zeman

Stavebník/investor:	Správa železnic, státní organizace	
Adresa:	Dlážděná 1003/7, 110 00 Praha 1	
Zástupce investora:	Stavební správa západ	
Adresa:	Ke Štvanici 656/3, 186 00 Praha 8 - Karlín	

Zhotovitel stavby:		Společnost „CZ&SWE Konsorcium – Reko VB MB“		 AFRY
Adresa:		Magistrů 1275/13, 140 00 Praha 4		
Kontakt:		T: +420 277 005 500 E: afrycz@afry.com		
Zhotovitel objektu:		AFRY CZ s.r.o.		 AFRY
Adresa:		Magistrů 1275/13, 140 00 Praha 4		
Kontakt:		T: +420 606 768 908 E: lukas.jarath@afry.com		
Hlavní projektant (HIP):		Specialista:	Odpovědný projektant:	Zpracovatel přílohy:
Ing. Zdeňka Radilová			Lukáš Jarath	Lukáš Jarath

Název stavby/akce:	Rekonstrukce výpravní budovy v žst. Mladá Boleslav hl. n.		S-kód:	S631700101
	Projektová dokumentace pro provádění stavby		Zakázka:	2021/0006
Název části:	Sdílovací zařízení		Označení části:	D.1.2.7
Název objektu:	Informační systém pro cestující		Číslo objektu/komplexu:	PS 45-02-71
Název přílohy:	Blokové schéma napájení informačního systému		Číslo přílohy:	2 003
Název dílčí části přílohy:			Paré:	
Kraj:	Katastrální území:	TUDU:		
Středočeský	Čejetice u Mladé Boleslavi [696641]	090101		
Dokumentace:				
Stupeň dokumentace:	Datum zpracování:	Formáty:	Měřítko:	
PDPS	09/2023	4x A4	-	
S-kód:	Stupeň dokumentace:	Část:	Objekt:	
S 6 3 1 7 0 0 1 0 1	- P D P S	- D 1 2 0 7	- P S 4 5 0 2 7 1	- - - - 2 - 0 0 3 - 0 0 0
Prostor pro další informace				