



Č.BODU	Y	X	POPIS
4530020001	705099.991	1012223.106	STOŽÁR VO - VO.01
4530020002	705100.108	1012223.607	LOM KABELOVÉ TRASY
4530020003	705121.722	1012218.533	LOM KABELOVÉ TRASY
4530020004	705125.346	1012216.850	LOM KABELOVÉ TRASY
4530020005	705125.014	1012215.474	LOM KABELOVÉ TRASY
4530020006	705130.763	1012214.084	ODBOČENÍ Z KABELOVÉ TRASY
4530020007	705130.942	1012214.827	STOŽÁR VO - VO.02
4530020008	705161.861	1012206.564	LOM KABELOVÉ TRASY
4530020009	705162.448	1012208.989	STOŽÁR VO - VO.03
4530020010	705167.931	1012208.956	LOM KABELOVÉ TRASY
4530020011	705192.358	1012203.135	LOM KABELOVÉ TRASY
4530020012	705192.144	1012202.259	STOŽÁR VO - VO.04

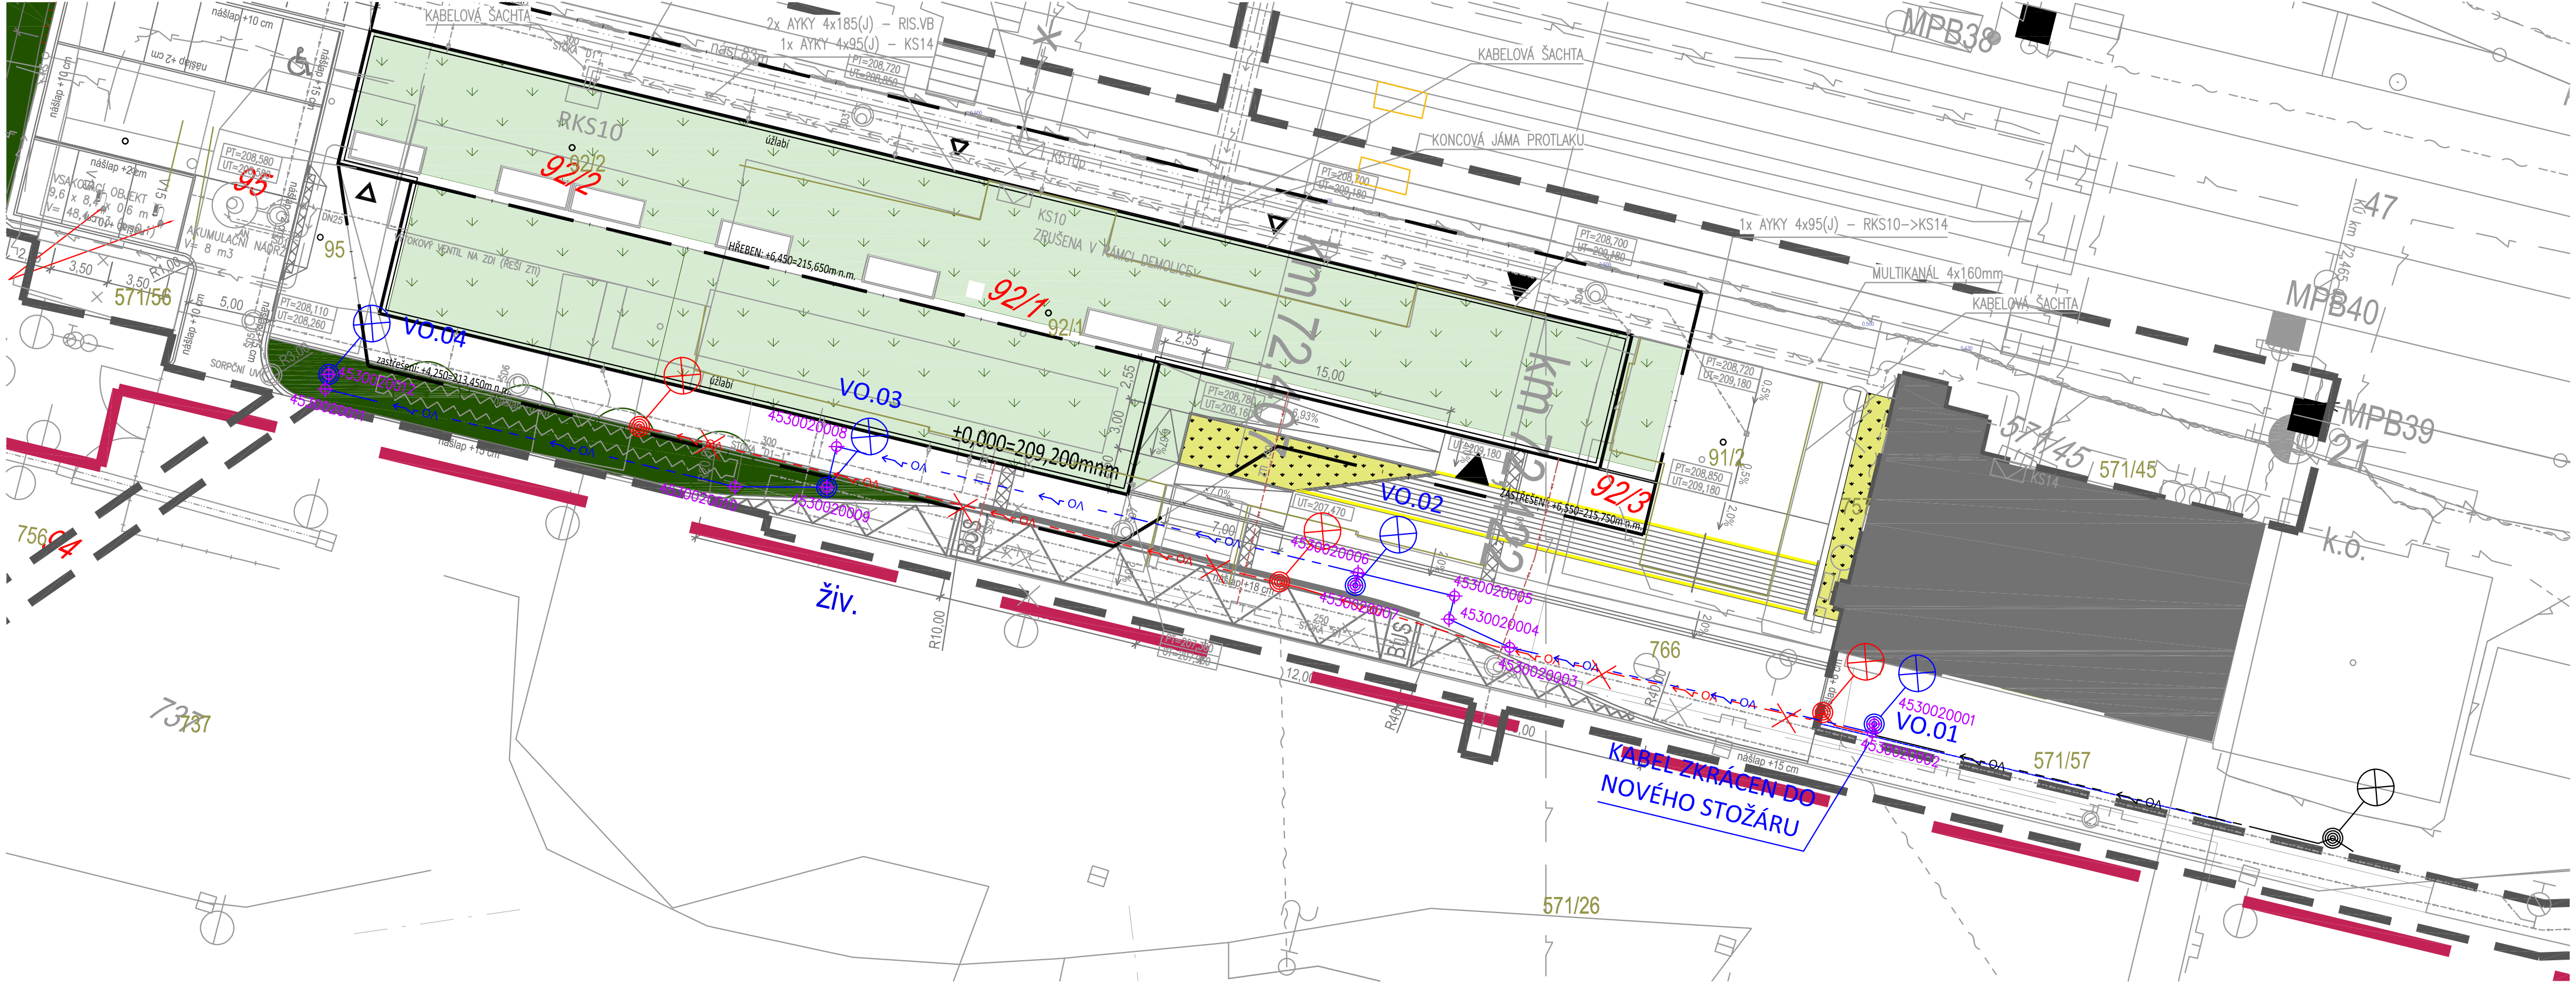

NAPĚŤOVÁ SOUSTAVA: ~50HZ, 3+N+PE, 230/400V, TN-C-S (BOD ROZDĚLENÍ SOUSTAVY JE VE STOŽÁRECH ZA STOŽÁROVOU SVORKOVNICÍ).
NOVÉ TRASY BUDOU PROVEDENY KABELY CYKY 4X16(J). V TRASE BUDE VEDEN DRÁT FEZN Ø10MM PRO UZEMNĚNÍ STOŽÁRŮ VO. KABELY BUDOU VEDENY V HLOUBCE 0,7 M POD ÚROVNÍ OKOLNÍHO TERÉNU.

Projektové značení	Typ svítidla	Příkon	Světelný tok	Optika	Výška stožáru	Délka vyložníku
VO.01	V1	51 W	7110 lm	Široká silniční	12 m	2,5 m
VO.02	V2	89 W	12636 lm	Extra široká uliční	12 m	2,5 m
VO.03	V3	89 W	12902 lm	Extra široká silniční	12 m	2,5 m
VO.04	V1	51 W	7110 lm	Široká silniční	12 m	1,5 m

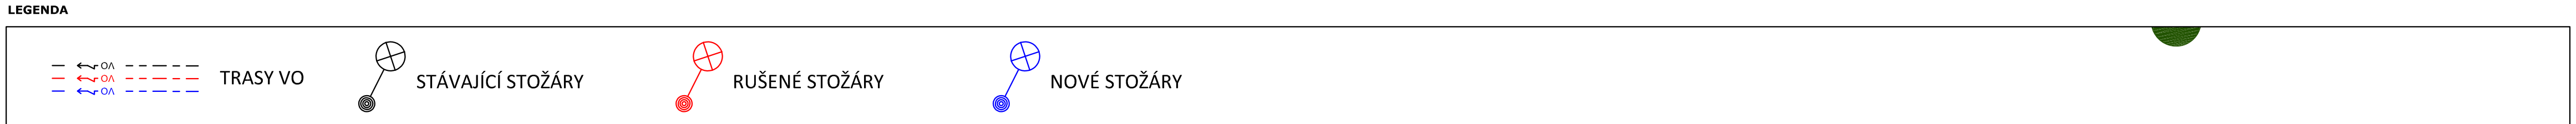

Podpis:		Datum:	
Revize:	Datum:	Popis:	Kontroloval:
000	09/2023	PDPS k připomínkovému řízení	Ing. Přemysl Zeman
001	12/2023	PDPS čistopis	Ing. Přemysl Zeman

Stavebník/investor:	Správa železnic, státní organizace	
Adresa:	Dlážděná 1003/7, 110 00 Praha 1	
Zástupce investora:	Stavební správa západ	
Adresa:	Ke Štvanici 656/3, 186 00 Praha 8 - Karlín	

Zhotovitel stavby:	Společnost „CZ&SWE Konsorcium – Reko VB MB“		 AFRY
Adresa:	Magistrů 1275/13, 140 00 Praha 4		
Kontakt:	T: +420 277 005 500 E: afrycz@afry.com		
Zhotovitel objektu:	AFRY CZ s.r.o		 AFRY
Adresa:	Magistrů 1275/13, 140 00 Praha 4		
Kontakt:	T: +420 277 005 500 E: afrycz@afry.com		
Hlavní projektant (HIP):	Specialista:	Odpovědný projektant:	
Ing. Zdeňka Radilová		Ing. Luboš Procházka	Ing. Luboš Procházka

Název stavby/akce:	Rekonstrukce výpravní budovy v žst. Mladá Boleslav hl. n.	S-kód:	S631700101
Název části:	Ostatní inž. objekty - inženýrské sítě a hydrotechnické objekty	Zakázka:	2021/0006
Název objektu:	Veřejné osvětlení	Označení částí:	D.2.1.5
Název přílohy:	Situace	Číslo objektu/komplexu:	SO 45-30-02
Název dílčí části přílohy:		Číslo přílohy:	2 101
Kraj:	Katastrální území: Čejjetice u Mladé Boleslavi [696641]	TUDU:	090101
Dokumentace:			
Stupeň dokumentace:	Datum zpracování: 12/2023	Formáty: 4xA4	Měřítka: 1:250
PDPS			
S-kód:	Stupeň dokumentace: Část:	Objekt:	Podobjekt:
S631700101	PDPS	D137	SO453002
Prostor pro další informace			