


SKUTEČNÝ PRŮTOK [l/s] – RYCHLOST [m/s]

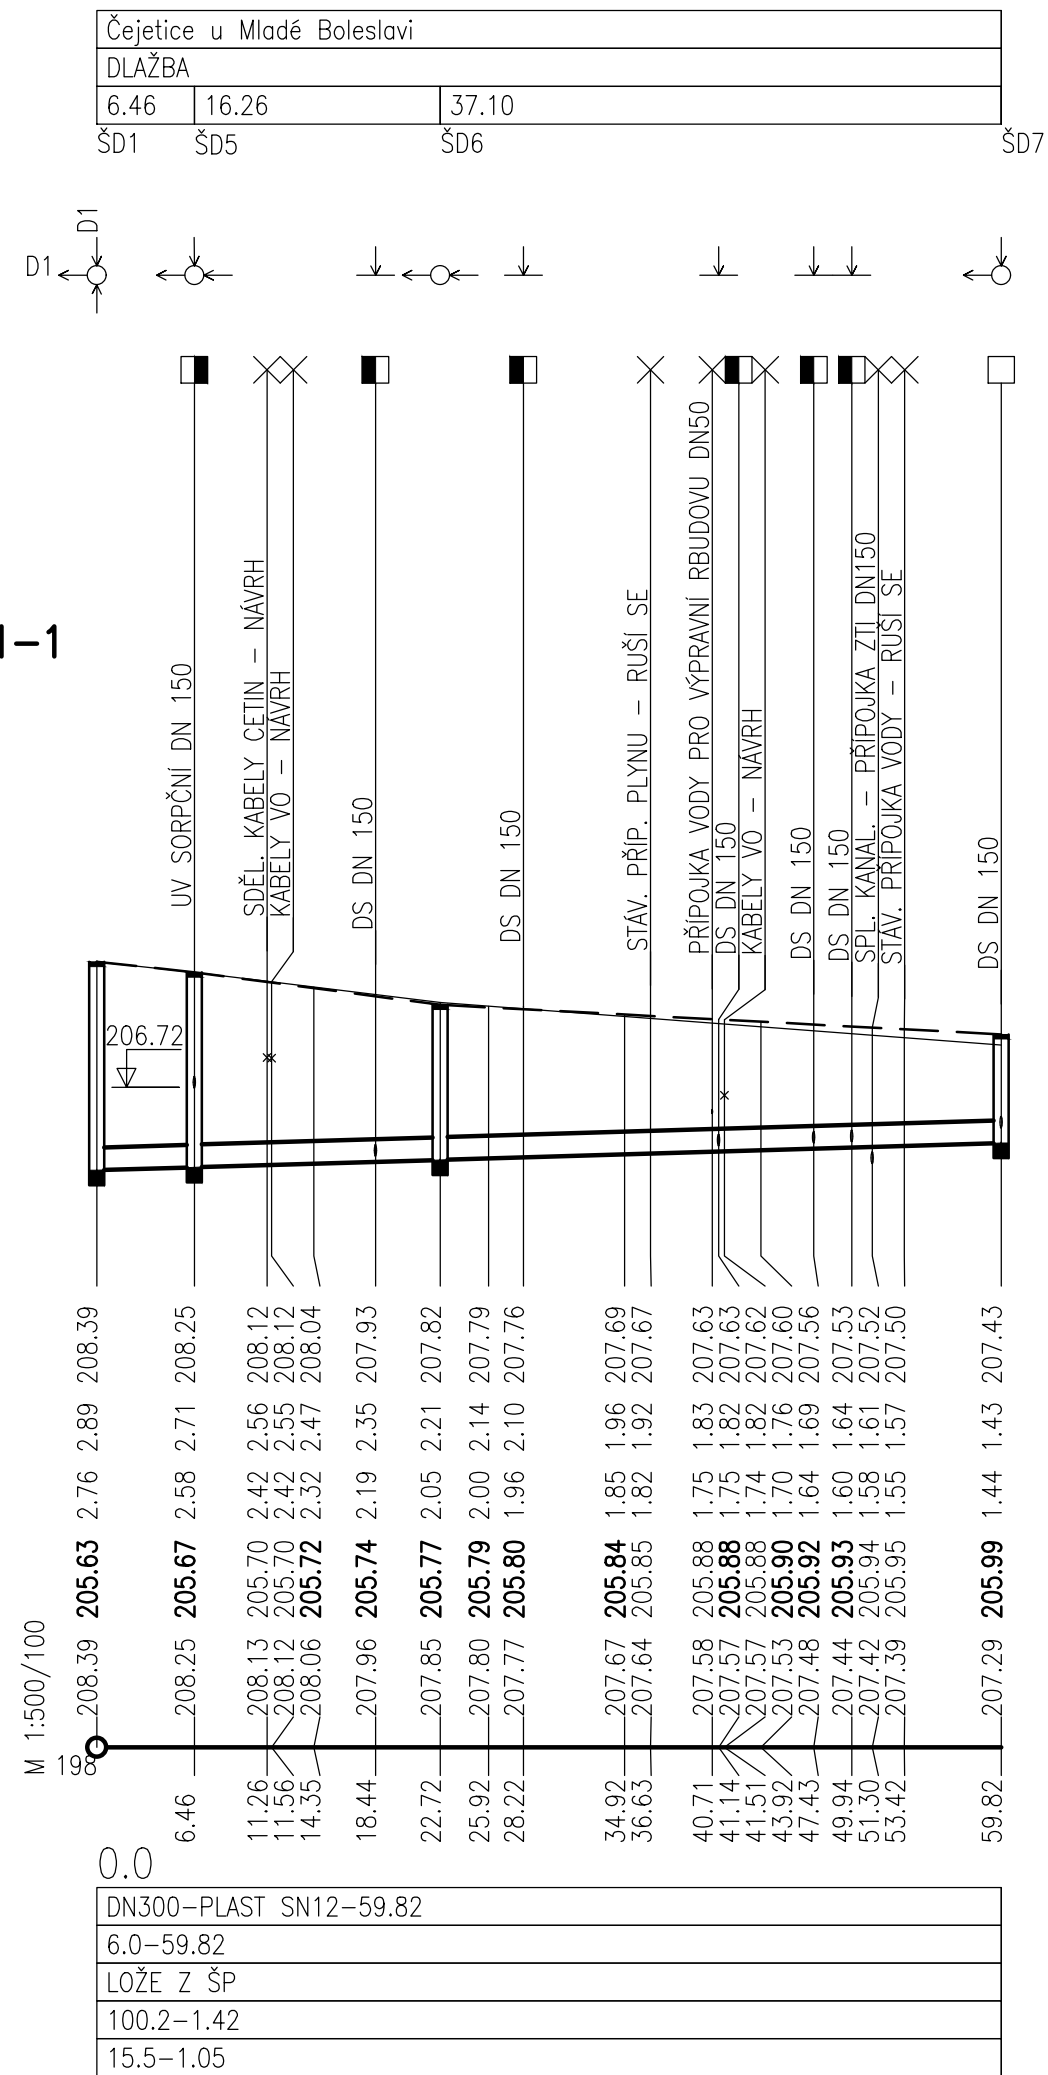

665

DEŠŤOVÝ SVOD

LAPAČ SPLAVENIN S VODOROVNÝM NAPOJENÍM DN100



SVISLÉ POTRUBÍ PLAST DN125

REDUKČE DN125/DN150

2x KOLENO 45° DN150

PŘÍPOJKA DEŠŤOVÉHO SVODU
PLAST DN150 SN12
MIN. SKLON 2% (MAX. 40%)

MIN. 1200

Zhotovitel stavby: Adresa: Kontakt:	Společnost „CZ&SWE Konsorcium – Reko VB MB“ Magistrů 1275/13, 140 00 Praha 4 T: +420 277 005 500 E: afrycz@afry.com	 AFRY	
Zhotovitel objektu: Adresa: Kontakt:	AFRY CZ s.r.o Magistrů 1275/13, 140 00 Praha 4 T: +420 277 005 500 E: afrycz@afry.com	 AFRY	
Hlavní projektant (HIP): Ing. Zdeňka Radilová	Specialista:	Odpovědný projektant: Ing. Josef Hajaš	Zpracovatel přílohy: Ing. Viktor Bugardi

Název stavby/akce:		Rekonstrukce výpravní budovy v žst. Mladá Boleslav hl. n. Projektová dokumentace pro provádění stavby										S-kód:		S631700101	
												Zakázka:		2021/0006	
Název části:		Potrubní vedení – kanalizace										Označení části:		D2.1.6	
Název objektu:		Venkovní splašková kanalizace, dešťová kanalizace a likvidace dešťových vod										Číslo objektu/komplexu:		SO 45-31-01	
Název přílohy:		PODÉLNÉ PROFILY - DEŠŤOVÁ KANALIZACE										Číslo přílohy:		2.		002	
Název dílčí části přílohy:												Paré:	
Kraj:		Katastrální území:										TUDU:	
Středočeský		Čejjetice u Mladé Boleslavi [696641]										090101	
Dokumentace:	
Stupeň dokumentace:		Datum zpracování:					Formáty:					Měřítko:	
PDPS		09/2023					4 x A4					1:500/100	
S-kód:		Stupeň dokumentace:					Část:					Objekt:					Podobjekt:					Příloha:	
S		6					3					1					7					0					0					1					0					1					–					P					D					P					S					–					D					2					1					6					X					–					S					O					4					5					3					1					0					1					–					–					–					–					2					–					0					0					2					–					0					0					1				