


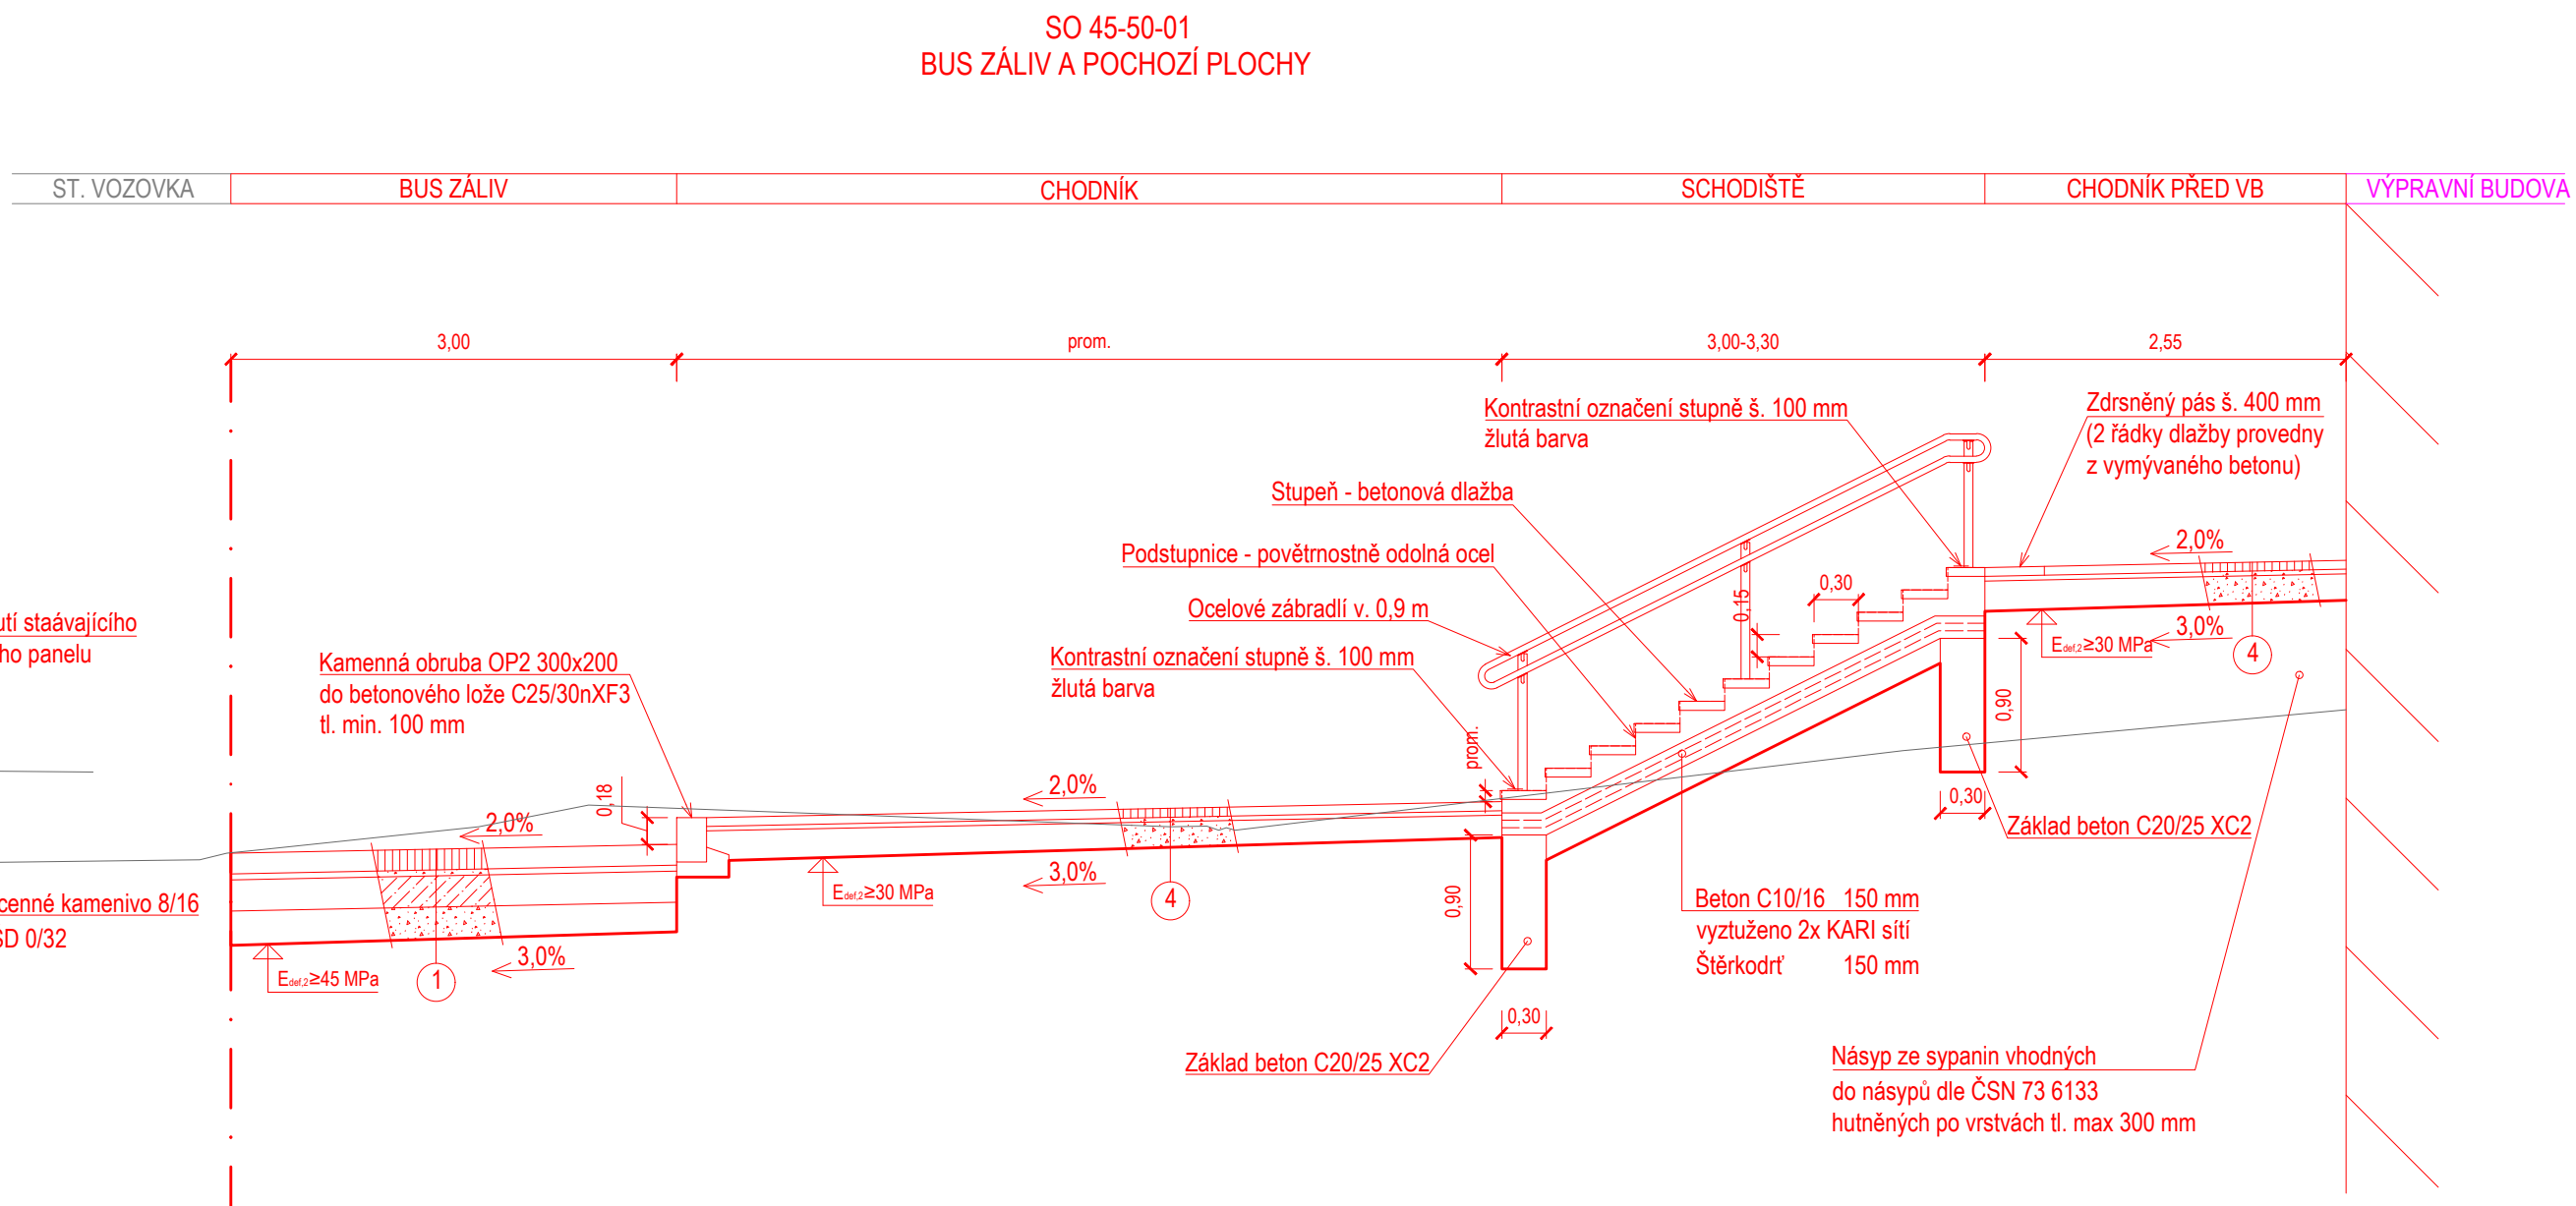
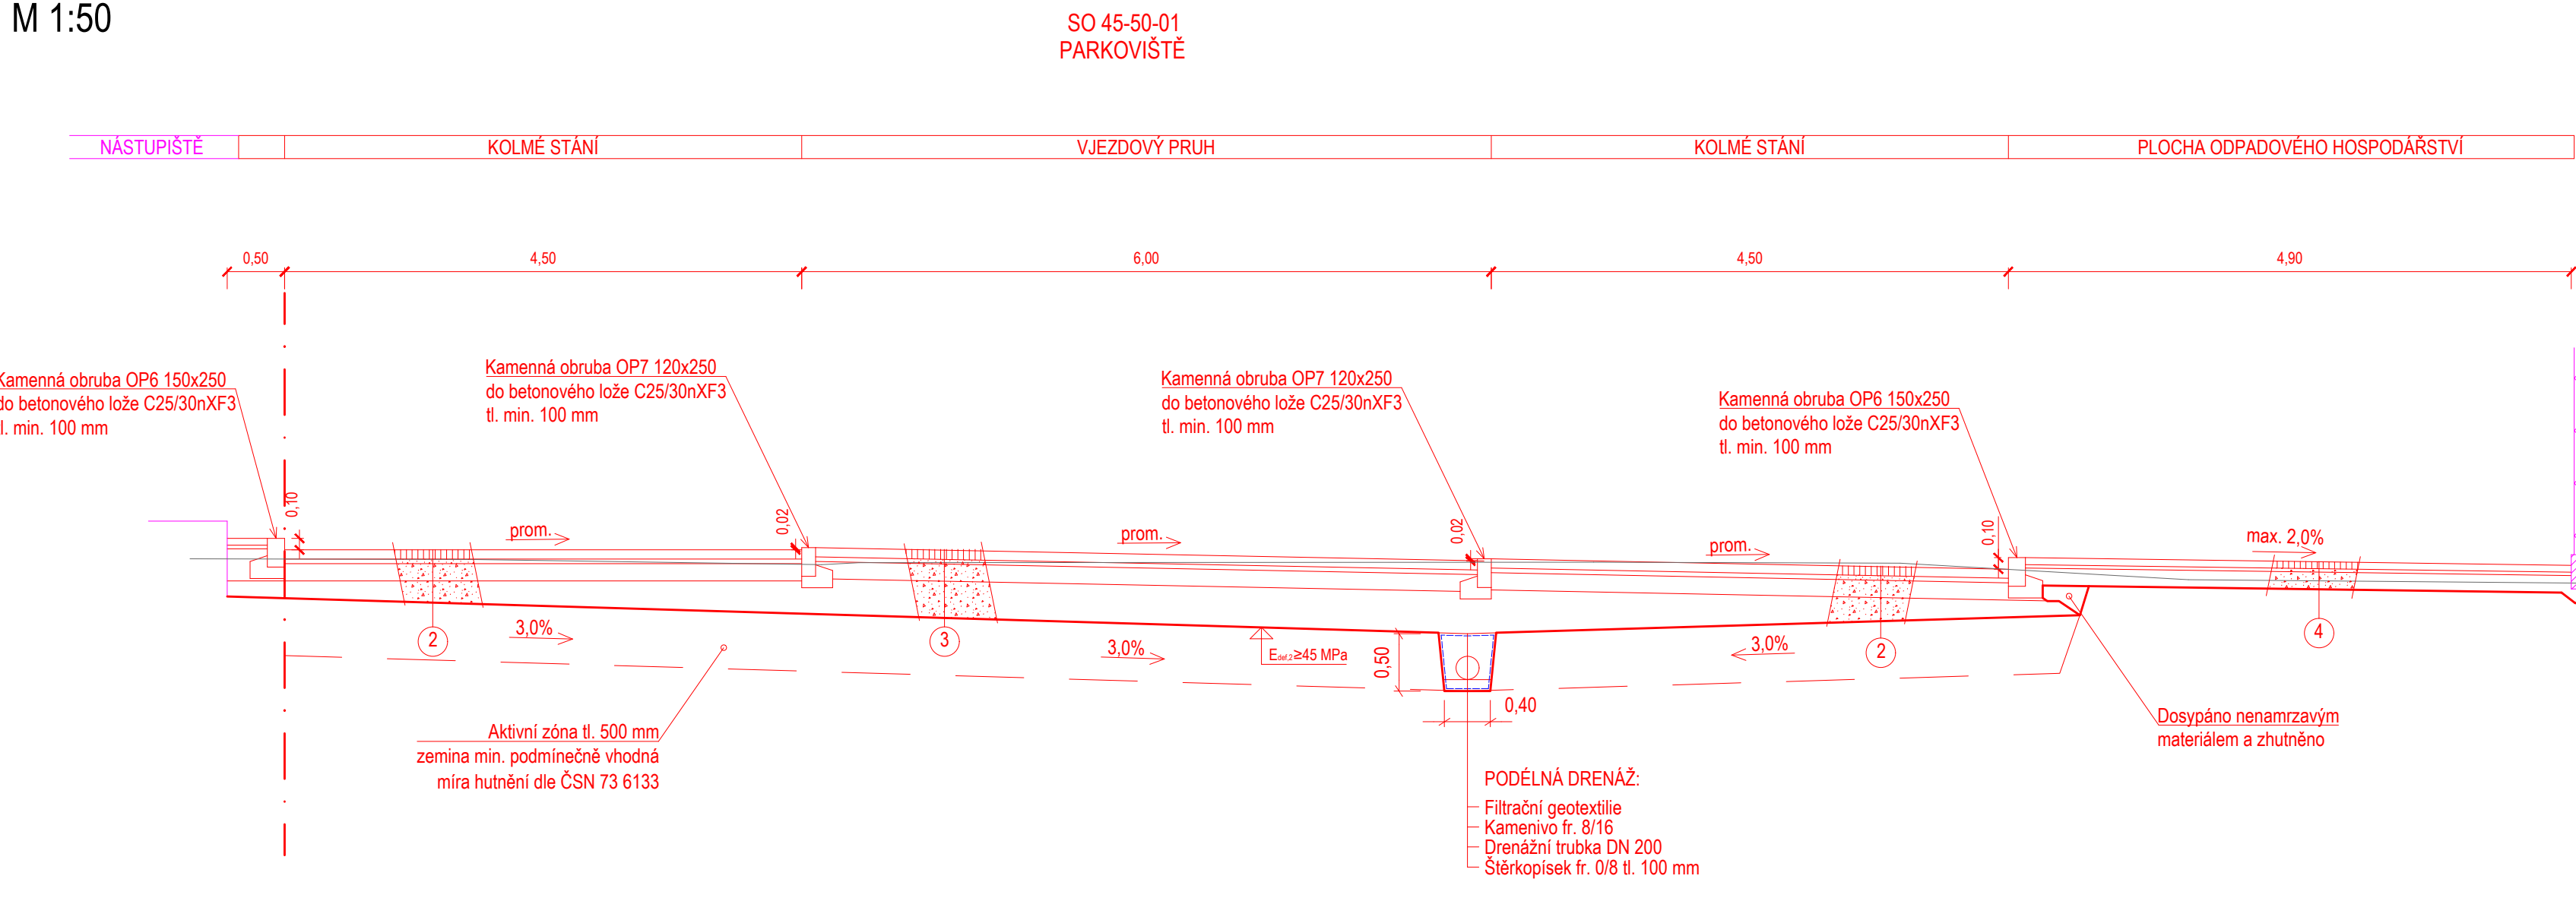



VZOROVÝ PŘÍČNÝ ŘEZ
M 1:50

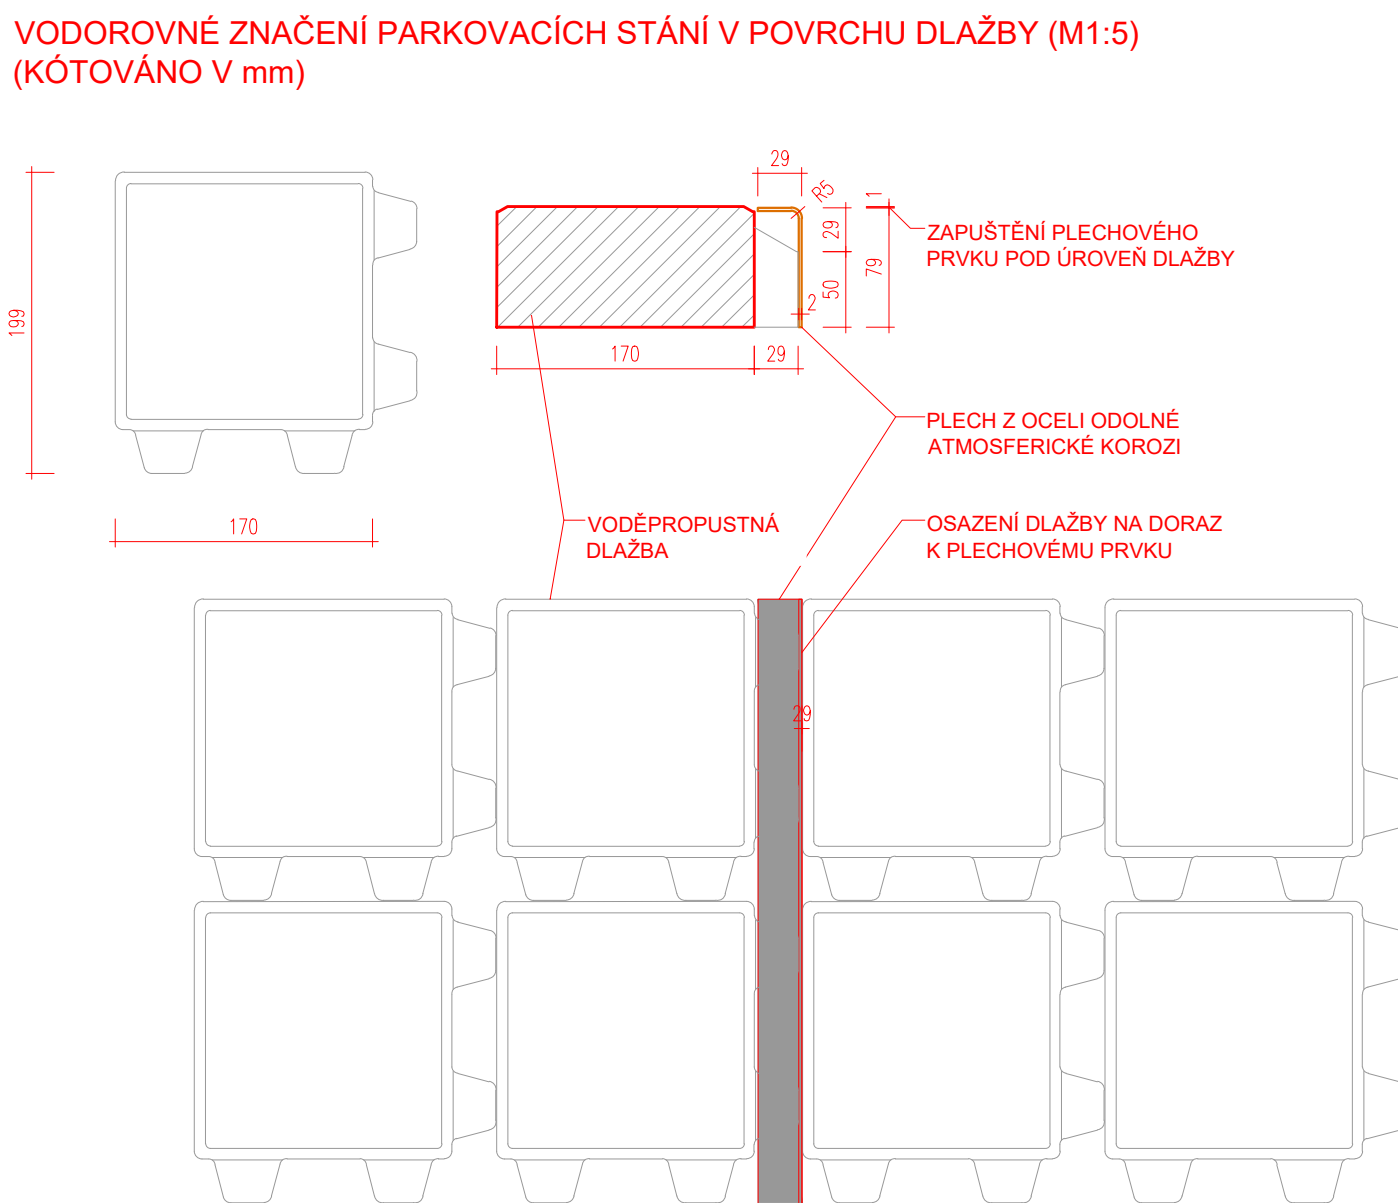

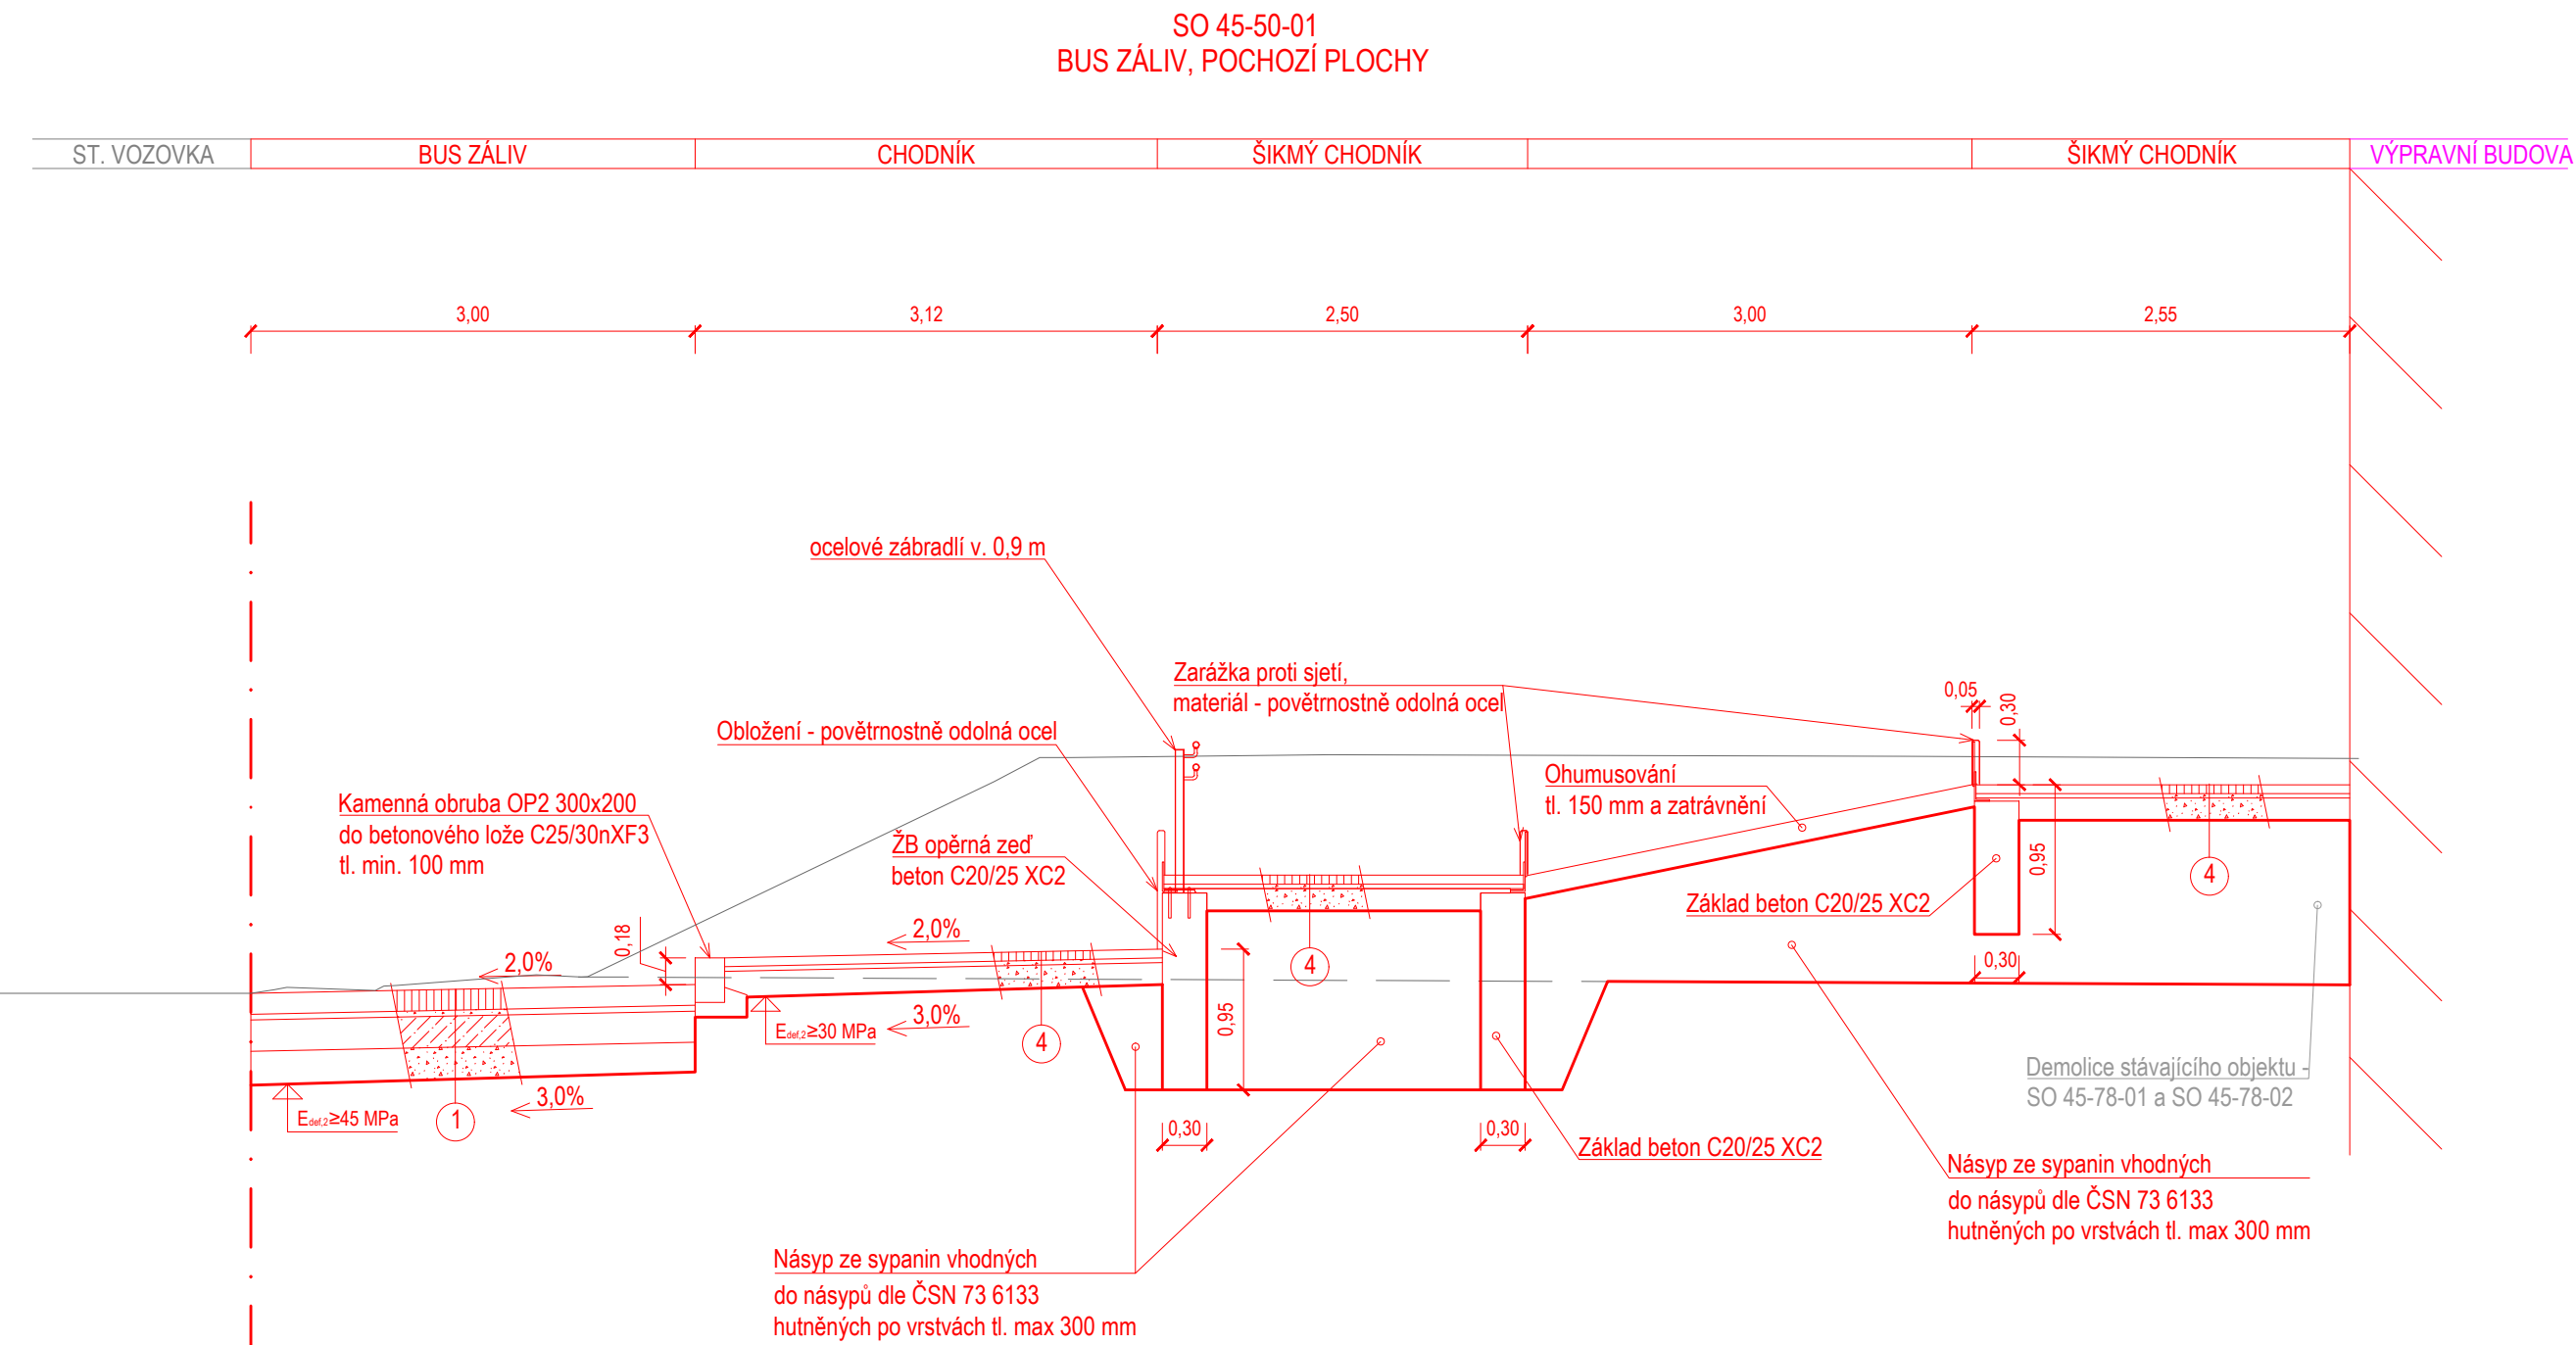

1	VOZOVKA: ZASTÁVKA BUS - D1-D-1, TDZ IV, PIII			
	– Kamenná dlažba	DL	140 mm	ČSN 73 6131
	– Lože ze šterákovisku fr. 0/4	L	40 mm	ČSN 73 6131, ČSN EN 13242
	– Vrstva ze směsi stmelené cementem	SC C8/10	210 mm	ČSN 73 6124-1
	– Mechanicky zpevněná zemina	MZ	min. 200 mm	ČSN 73 6126-1
	Celkem		min. 590 mm	
2	PARKOVIŠTĚ: ZASAKOVACÍ STĚNÍ			
	– Vegetační dlažba CB	DL	80 mm	ČSN 73 6131
	– Lože ze šterákovisku fr. 0/4	L	40 mm	ČSN 73 6131, ČSN EN 13242
	– Hrubé kamenivo fr. 32/63		150 mm	
	– Hrubé kamenivo fr. 32/63		min. 150 mm	
	Celkem		min. 420 mm	
3	PARKOVIŠTĚ: DLAŽBA			
	– Dlažba CB	DL	80 mm	ČSN 73 6131
	– Lože ze šterákovisku fr. 0/4	L	40 mm	ČSN 73 6131, ČSN EN 13242
	– Hrubé kamenivo fr. 32/63		150 mm	
	– Hrubé kamenivo fr. 32/63		min. 150 mm	
	Celkem		min. 420 mm	
4	KONSTRUKCE CHODNIKU			
	– Dlažba CB	DL	60 mm	ČSN 73 6131
	– Lože ze šterákovisku fr. 0/4	L	30 mm	ČSN 73 6131, ČSN EN 13242
	– Šterádok ¹	ŠD _A	min. 150 mm	ČSN 73 6126-1, ČSN EN 13242, ČSN EN 13285
	Celkem		min. 240 mm	

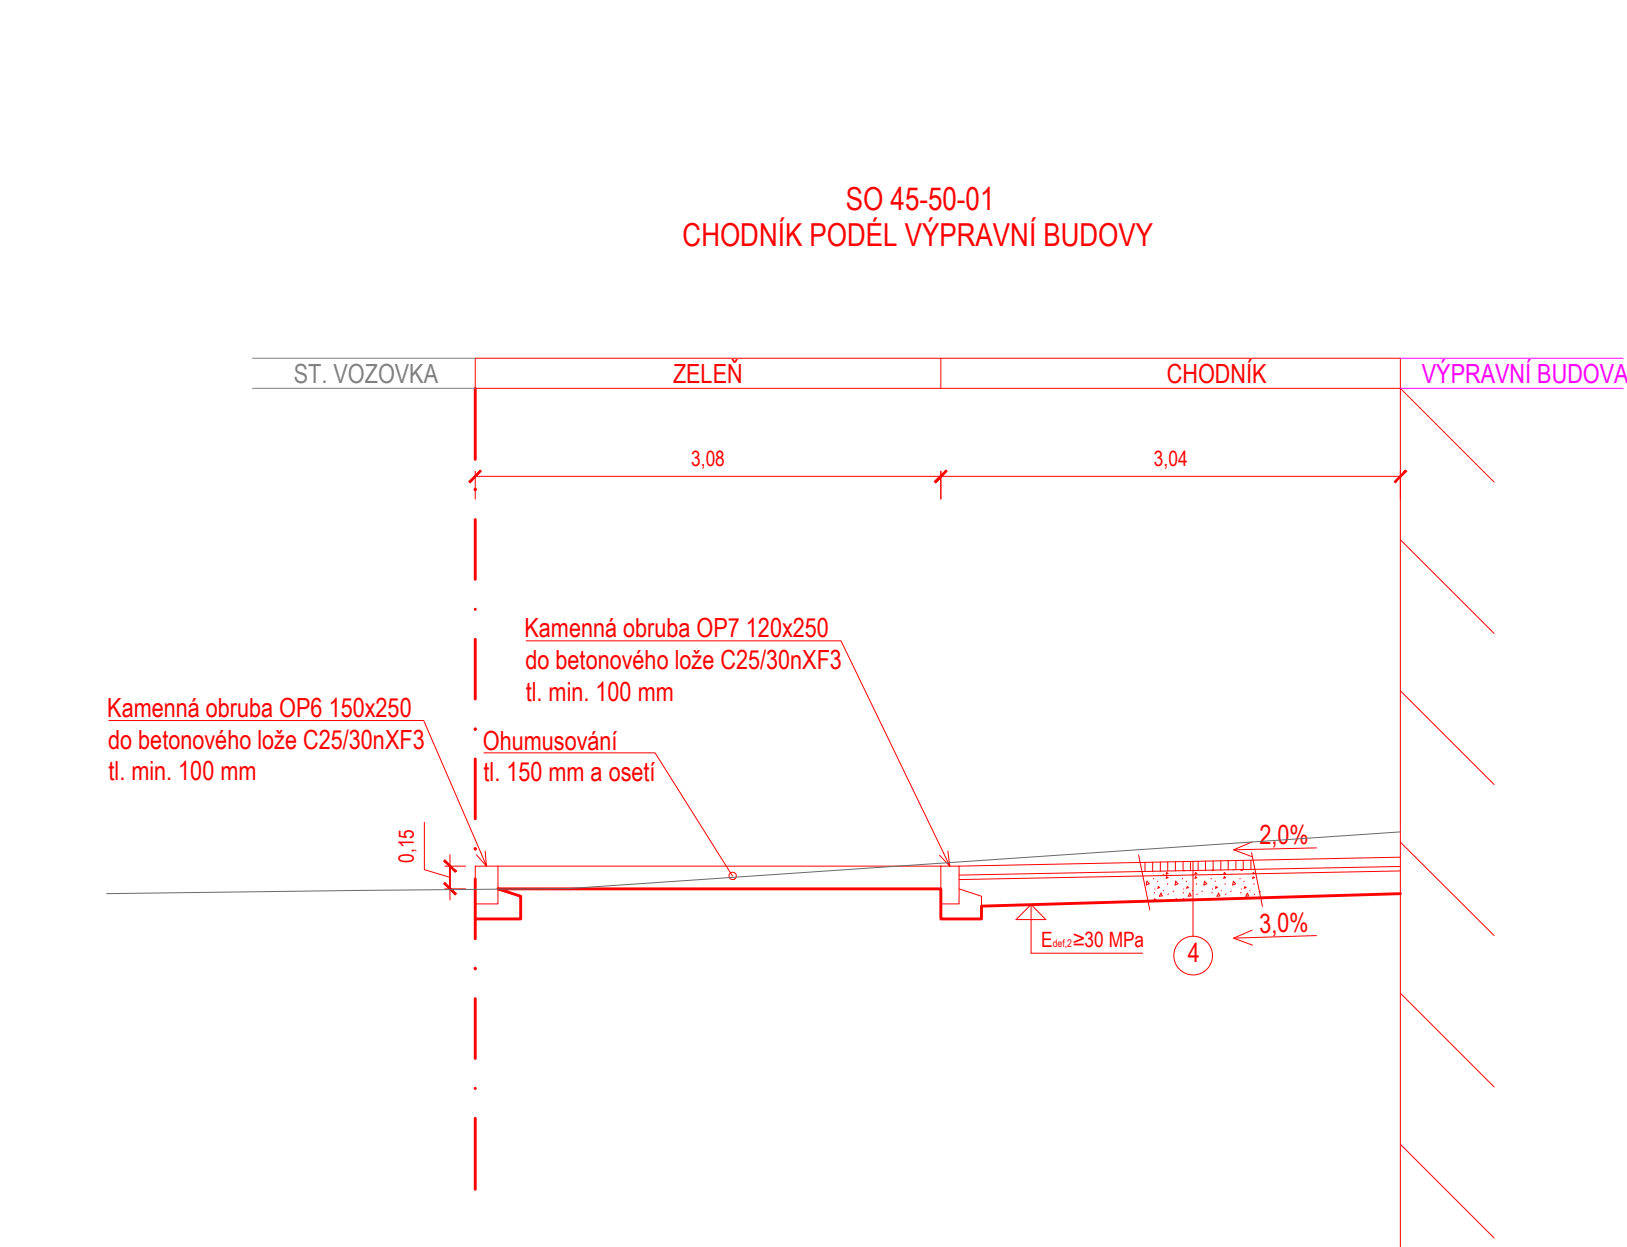

Podpis:			Datum:
Revize:	Datum:	Popis:	Kontroloval:
000	12/2023	PDPS k připomínkovému řízení	Ing. Přemysl Zeman
001	12/2023	PDPS čistopis	Ing. Přemysl Zeman

Stavebník/investor:	Správa železnic, státní organizace	
Adresa:	Dlážděná 1003/7, 110 00 Praha 1	
Zástupce investora:	Stavební správa západ	
Adresa:	Ke Štvanici 656/3, 186 00 Praha 8 - Karlín	

Zhotovitel stavby:	Společnost „CZ&SWE Konsorcium – Reko VB MB“	 AFRY	
Adresa:	Magistrů 1275/13, 140 00 Praha 4		
Kontakt:	T: +420 277 005 500 E: afrycz@afry.com		
Zhotovitel objektu:	AFRY CZ s.r.o	 AFRY	
Adresa:	Magistrů 1275/13, 140 00 Praha 4		
Kontakt:	T: +420 775 892 944 E: zdenka.radilova@afry.com		
Hlavní projektant (HIP): Ing. Zdeňka Radilová	Specialista: Ing. Jan Vaněk	Odpovědný projektant: Ing. Jan Vaněk	Zpracovatel přílohy: Ing. Jan Suchánek

Název stavby/akce:	Rekonstrukce výpravní budovy v žst. Mladá Boleslav hl. n.										S-kód: 5631700103	
	Projektová dokumentace pro provádění stavby										Zakázka: 2021/0006	
Název části:	Pozemní komunikace										Označení části: D2.1.8	
Název objektu:	Pozemní komunikace a zpevněné plochy										Číslo objektu/komplexu: SO 45-50-01	
Název přílohy:	Výkresová část										Číslo přílohy: 2 005	
Název dílčí části přílohy:	Vzorový příčný řez										Paré:	
Kraj:	Katastrální území:								TUDU:			
Středočeský	Čejtice u Mladé Boleslavi [696641]								090101			
Dokumentace:												
Stupeň dokumentace:		Datum zpracování:				Formáty:		Měřítko:				
PDP5		12/2023				10 x A4		1:50				
S-kód:		Stupeň dokumentace:		Číslo:		Objekt:		Podobjekt:		Měřítko:		
S 6 3 1 7 0 0 1 0 1		P D P S		D 2 1 8 X		S O 4 5 5 0 0 1		- - -		2 - 0 0 5 - 0 0 1		
Prostor pro další informace												