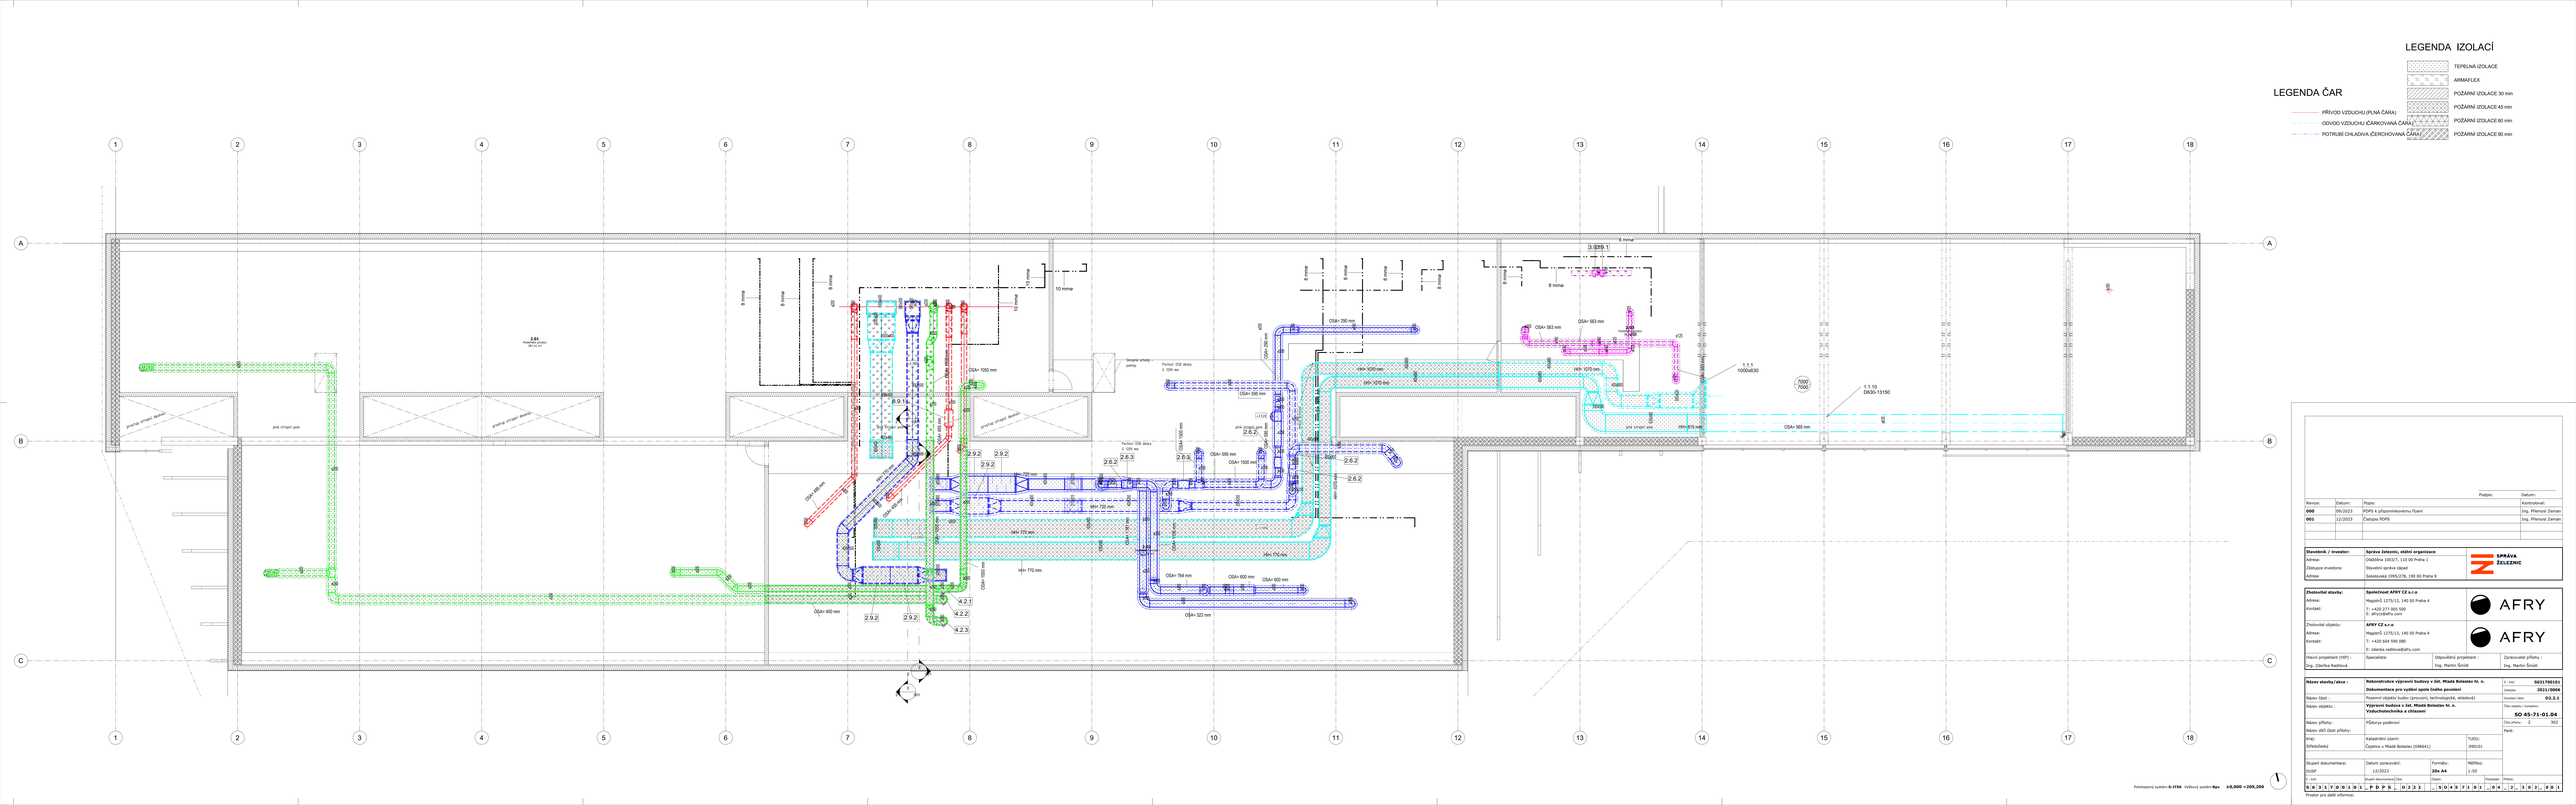
LEGENDA IZOLACÍ
TEPELNÁ IZOLACE
ARMAFLEX
POŽÁRNÍ IZOLACE 30 min
POŽÁRNÍ IZOLACE 45 min
POŽÁRNÍ IZOLACE 60 min
POŽÁRNÍ IZOLACE 90 min
LEGENDA ČAR
PŘÍVOD VZDUCHU (PLNÁ ČÁRA)
ODVOD VZDUCHU (ČÁRKOVANÁ ČÁRA)
POTRUBÍ CHLADÍVA (ČERCHOVANÁ ČÁRA)
1 2 3 4 5 6 7 8 9 10 11 12 13 14 15 16 17 18
A B C
2.01 Strojovna VZT 60,5 m²
přívodní vzduchové zařízení
pod strojní zem
odvodní vzduchové zařízení
Nová příčka
Stávající schodiště - pokoj
Pochozí OSB desky tl. 500 mm
Pochozí OSB desky tl. 500 mm
Pochozí OSB desky tl. 500 mm
pod strojní zem
OSA= 1000 mm
OSA= 595 mm
OSA= 1500 mm
OSA= 1500 mm
OSA= 400 mm
OSA= 400 mm
OSA= 322 mm
OSA= 764 mm
OSA= 600 mm
OSA= 600 mm
OSA= 290 mm
OSA= 290 mm
OSA= 563 mm
OSA= 565 mm
OSA= 565 mm
HH= 1070 mm
HH= 1070 mm
HH= 1070 mm
HH= 1070 mm
HH= 720 mm
HH= 370 mm
HH= 770 mm
HH= 770 mm
HH= 770 mm
HH= 370 mm
HH= 370 mm
HH= 370