


SITUACE STAVBY 1

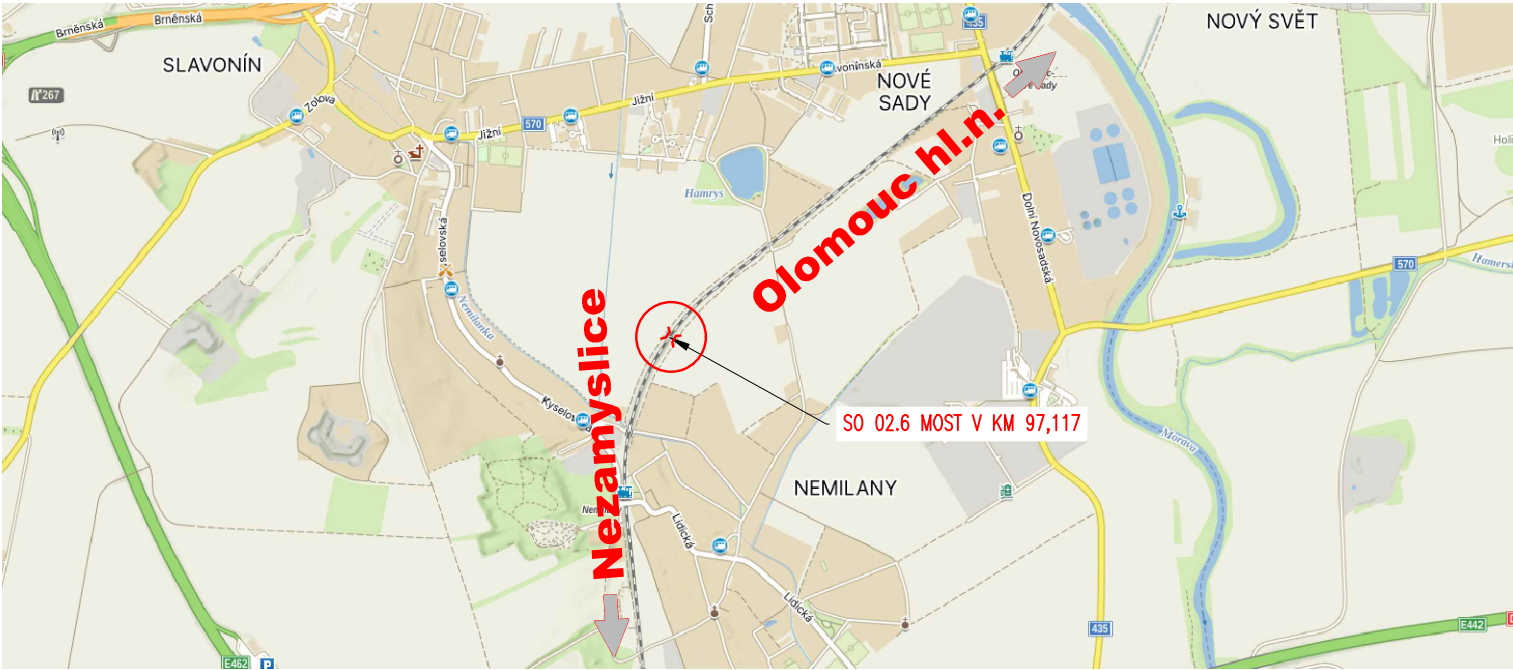

SITUACE STAVBY 2



Jiná ověření:		Paré:	
Orientační schéma:		Razítko oprávněné osoby:	
		Podpis: Datum:	
Revize:	Datum:	Popis:	Kontroloval:
000	30.11.2024	Definitivní odevzdání dokumentace	Ing. Ivan Šír
Stavebník/Investor:	Správa železnic, státní organizace		
Adresa:	Dlážděná 1003/7, 110 00 Praha 1		
Zástupce investora:	Oblastní ředitelství Ostrava		
Adresa:	Muglinovská 1038/5, 702 00		
			
Zhotovitel díla:	Ing. Ivan Šír, projektování dopravních staveb CZ s.r.o		
Adresa:	Haškova 1714/3, 500 02 Hradec Králové		
Kontakt:	T: +420 603 181 473 E: sir@sir.cz		
			
Zhotovitel části/objektu:	Ing. Ivan Šír, projektování dopravních staveb CZ s.r.o		
Adresa:	Haškova 1714/3, 500 02 Hradec Králové		
Kontakt:	T: +420 603 181 473 E: sir@sir.cz		
Hlavní projektant (HIP):		Ing. Jan Fiala	Specialista: -
Název stavby/akce:	Prostá rekonstrukce v úseku Olomouc - Blatec - projekt mostních objektů		Označení investora:
			Zakázka: 24SOM0007
Název části:	Situační výkresy		Označení části: C
Název objektu/díleční části:	Situační výkresy SO.02.6		Objekt / Skupina objektů
			řada úsek řazení podobjekt
Název přílohy:	Situační výkres širších vztahů		Díleční část: Typ: Číslo přílohy:
			C.3 001
Název díleční části přílohy:			
Odpovědný projektant:	Zpracovatel přílohy:	Měřítko:	Stupeň dokumentace:
Ing. Ivan Šír	Ing. Zdeněk Sháněl	Formáty: 2x4	PDSP
Kraj:	Katastrální území:	TUDU:	Smluvní datum zpracování:
Olomoucký	viz textová část	220114	30.11.2024
Označení investora:	Stupeň dokumentace: Část:	Objekt:	Podobjekt: Typ: Příloha: Revize:
[Prostor pro další informace]			