SITUACE A VYTYČENÍ ŽST. BLATEC
km 92,7-93,4
M 1:500

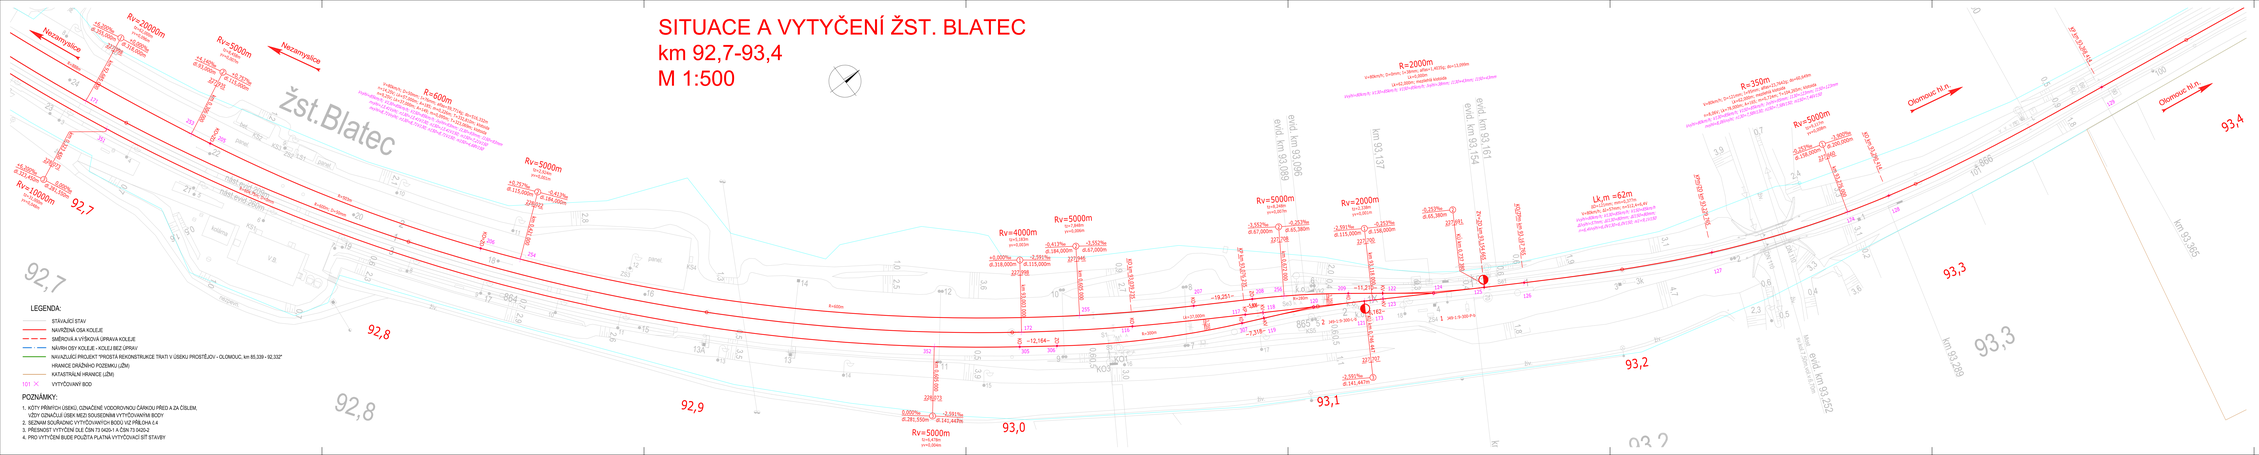

LEGENDA:

- STÁVAJÍCÍ STAV
- NAVRŽENÁ OSA KOLEJE
- SMĚROVÁ A VÝŠKOVÁ ÚPRAVA KOLEJE
- NÁVRH OBV KOLEJÍ - KOLEJ BEZ ÚPRAV
- NAVAZUJÍCÍ PROJEKT "PROSTÁ REKONSTRUKCE TRATI V ÚSEKU PROSTĚJOV - OLOMOUC, km 85,339 - 92,332"
- HRANICE DRAŽNÍHO POZEMKU (DPv)
- KATASTRÁLNÍ HRANICE (DPv)
- 101 ✕ VYTYČOVANÝ BOD

POZNÁMKY:

1. KÓTY PŘÍMÝCH ÚSEKŮ, OZNAČENÉ VODOROVNOU ČÁRKOU PŘED A ZA ČÍSLEM, UDÁVÁ OZNAČUJÍ ÚSEK MEZI SOUSEDNÍMA VYTYČOVACÍMA BODY
2. SEZNAM SOUŘADNIC VYTYČOVACÍCH BODŮ VIZ PŘÍLOHA č.4
3. PŘESNOST VYTYČENÍ DLE ČSN 73 6420-1 A ČSN 73 6420-2
4. PRO VYTYČENÍ BUDE POUŽITA PLATNÁ VYTYČOVACÍ SÍŤ STAVBY

	Správa železnic, státní organizace Správa železniční geodézie Vítkovická 1929/1 190 00 Praha 9	
Zodp. projektant	Ing. Tomáš Vachutka	
Projektant	Ing. Lucie Mosalová	
Kreslil	Pavel Rygol	
Kontroloval	Ing. Tomáš Vachutka	
Tvořivá jsek.	TU 2201 Nezamrzlica - Olomouc H.n.	

ZJEDNODUŠENÝ PROJEKT

Oprava koleje na TÚ 2201
Blatec - Olomouc

TVDUJ: 2201 01_2201 14
km 92,5 - 100,3

Řaditel	Ing. Libor Vavrečka
Datum	01/2025
Druh dokumentace	ZP
Číslo zakázky	0900724950634
Měřítko	1:500
Souřadnicový systém	S-JTSK
Výškový systém	Bpv

ČÁST A: OPRAVA KOLEJE
SITUACE A VYTYČENÍ ŽST. BLATEC
km 92,7-93,4

Číslo výkresu: A.2.9

Příloha