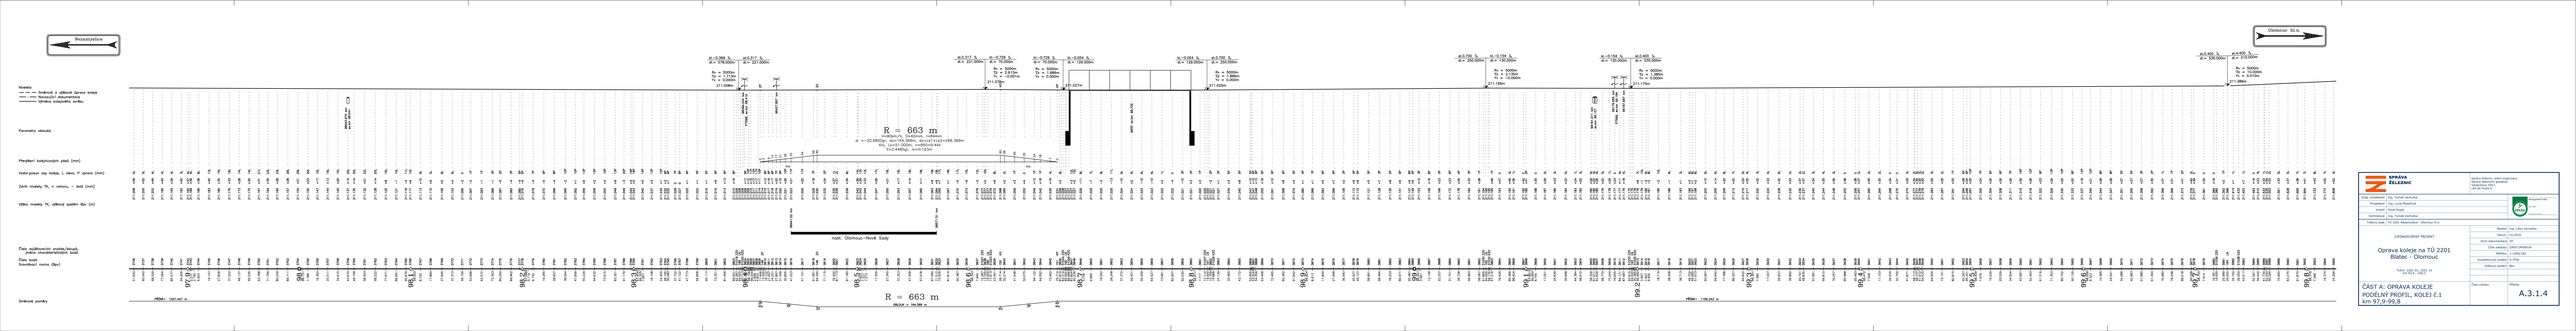

SPRÁVA ŽELEZNIC

Státní organizace

Dlážděná 1003/7, 110 00 Praha 1
Identifikační číslo: 70994226
DIČ: CZ70994226

Hlavní projektant:	Ing. Tomáš Kachulka
Projektant:	Ing. Tomáš Kachulka
Kreslil:	Ing. Libor Vorvřička
Archivoval:	Ing. Tomáš Kachulka

Projekt číslo: TS 3201 Technologie - Olomouc S.o.

Zodpovědný projekt: Ing. Libor Vorvřička

Oblast: ALCR01

Druh dokumentace: DP

Číslo zakázky: 3201/21/SP0SCM

Měřítko: 1:2000/100

Kvalifikovaný osvědčení č.: 01/Sp

Výtisků/ks/počet: 1ks

Stupeň dokumentace: DP

Číslo výtisku:

Příloha: A.3.1.4

Oprava koleje na TÚ 2201 Blatec - Olomouc

Traťový úsek: km 97,9-99,8

ČÁST A: OPRAVA KOLEJE

PODÉLNÝ PROFIL, KOLEJ č.1

km 97,9-99,8