


P5 km 94,525

# KOLEJ Č.1

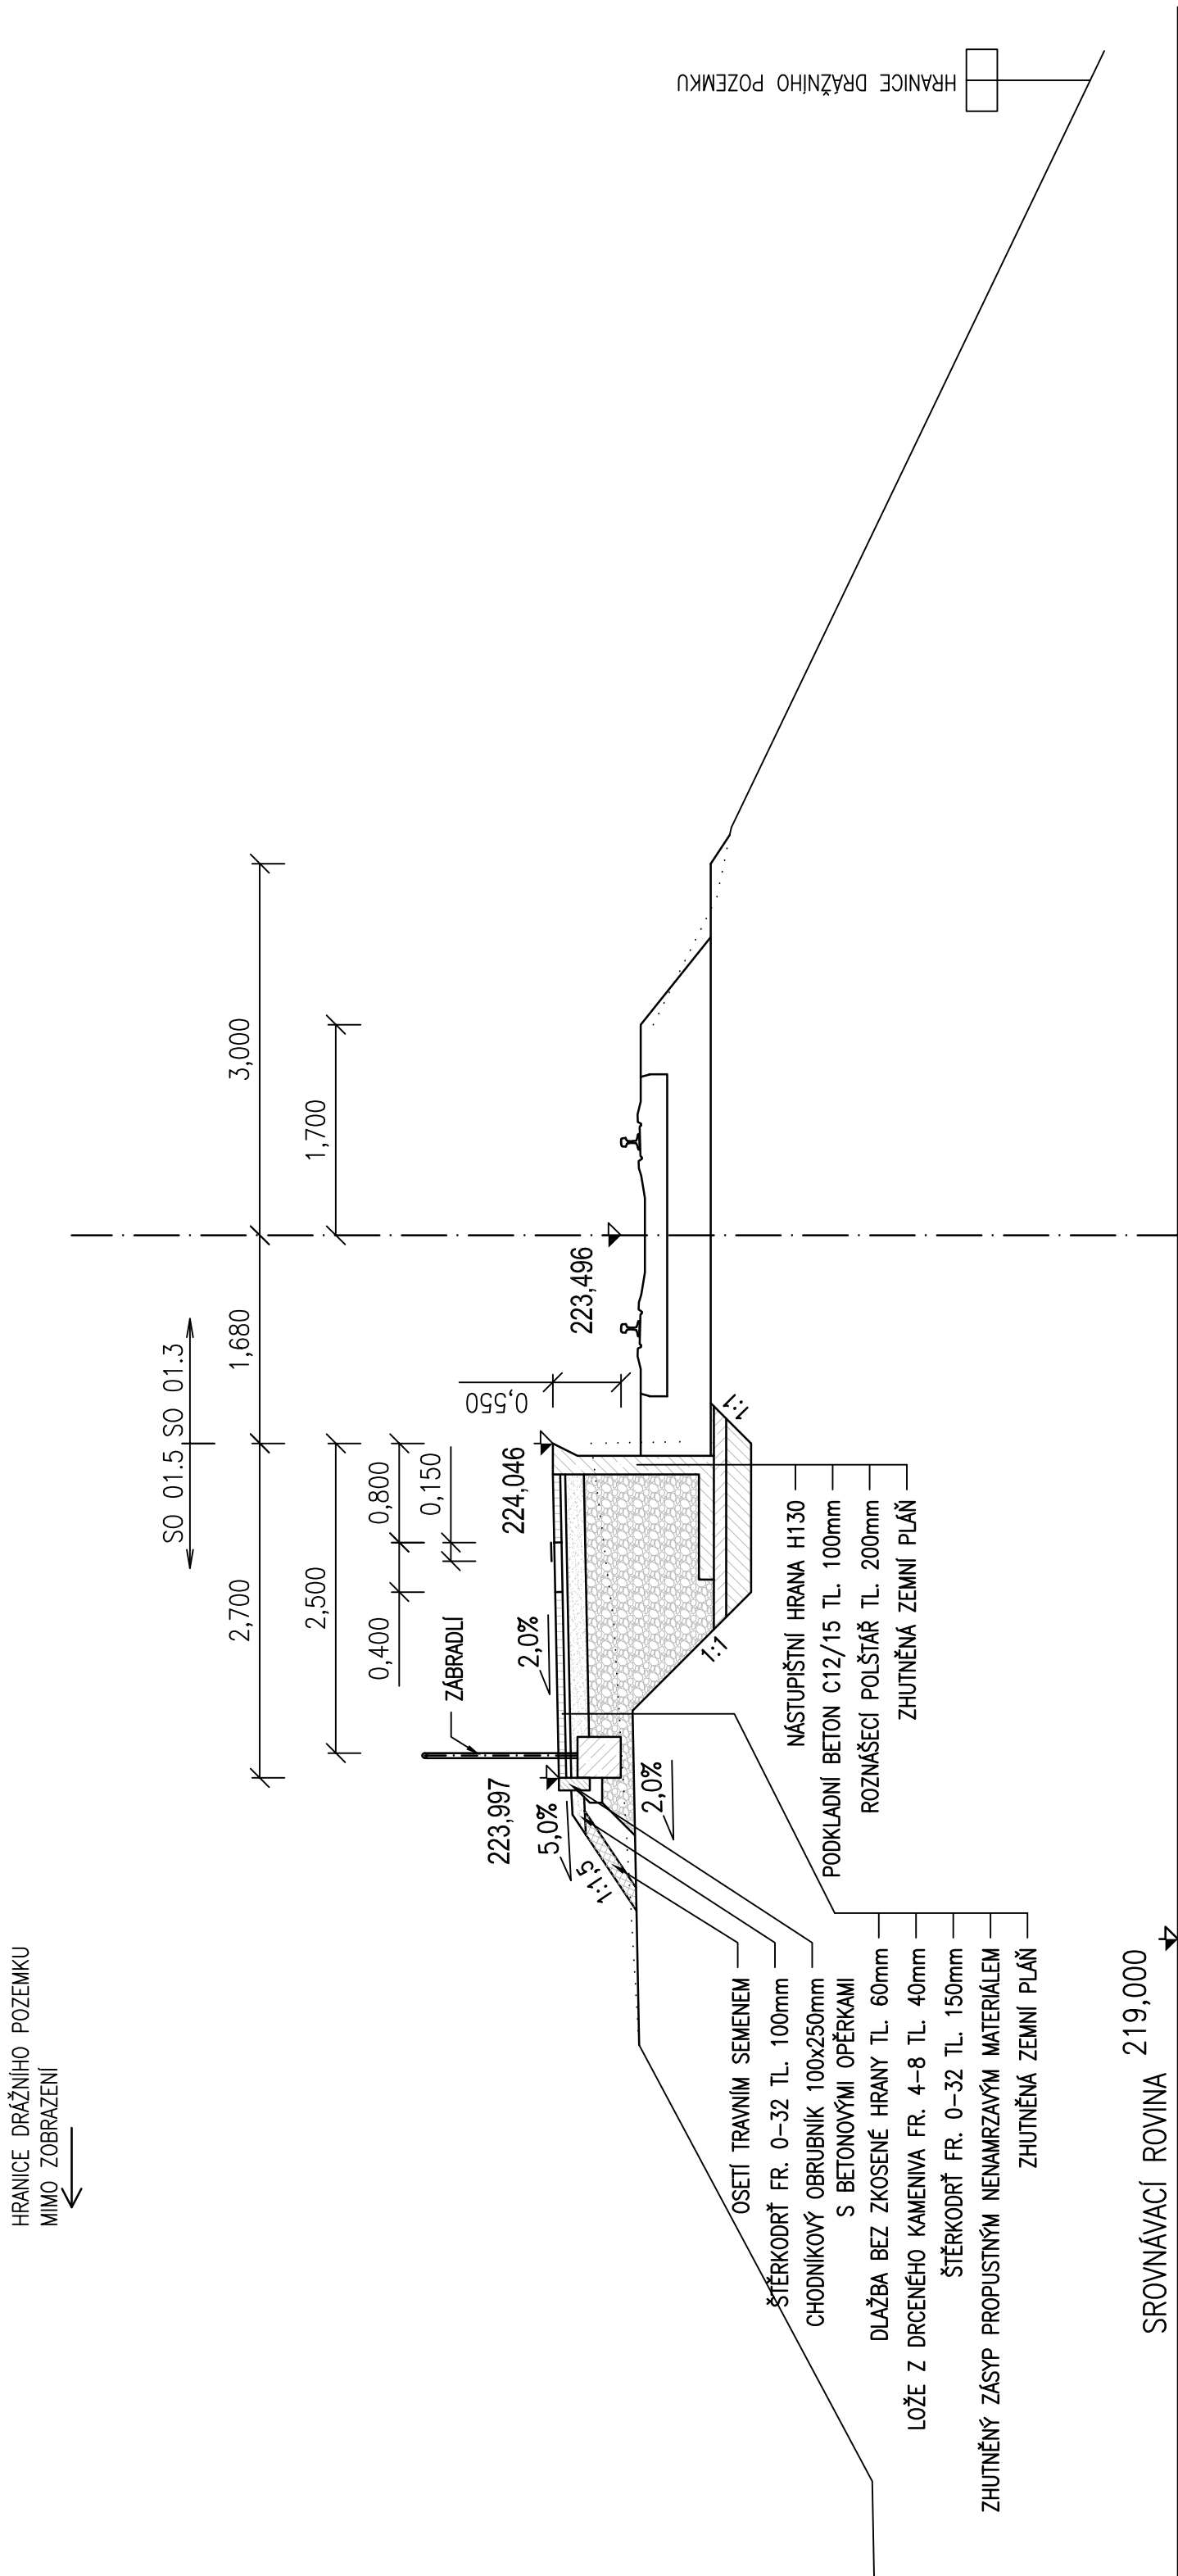

	Správa železnic, státní organizace Správa železniční geodézie Václavkova 169/1 160 00 Praha 6	
Zodp. projektant	Ing. Tomáš Vachutka	
Projektant	Ing. Lucie Masařová	
Kreslil	Pavel Rygel	
Kontroloval	Ing. Tomáš Vachutka	
Traťový úsek	TÚ 2201 Nezamyslice - Olomouc hl.n.	
<div data-bbox="1166 91 1262 1117">           ZJEDNODUŠENÝ PROJEKT         </div> <div data-bbox="1262 91 1400 1117">           OPRAVA KOLEJE NA TÚ 2201            BLATEC - OLOMOUČ         </div> <div data-bbox="1400 91 1441 1117">           TUDU: 2201 G1, 2201 14            km 92,4 - 100,3         </div>		
	Ředitel	Ing. Libor Vavrečka
	Datum	01/2025
	Druh dokumentace	ZP
	Číslo zakázky	G90572M59034
	Měřítko	1:50
	Souřadnicový systém	S-JTSK
	Výškový systém	Bpv
ČÁST B: NÁSTUPIŠTĚ V ZAST. KOŽUŠANY PŘÍČNÝ ŘEZ P5 km 94,525	Číslo výřisku	Příloha
		B.3.5