PŮDORYS
P7599, EV. km 99,184
M 1:100

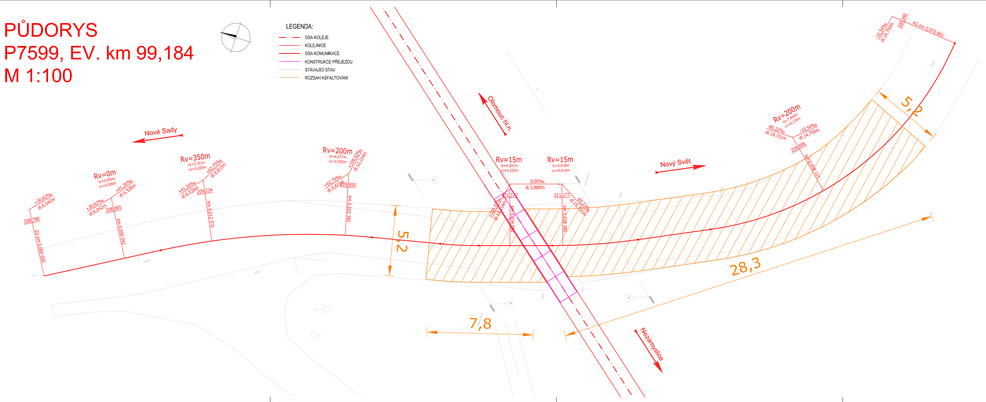

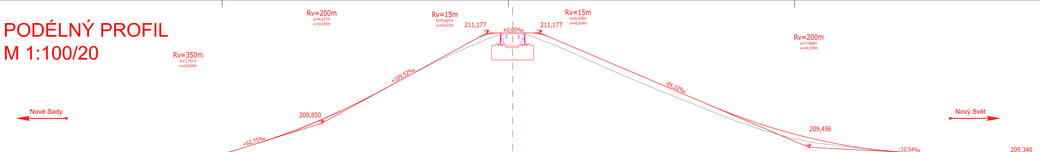

	Správa železnic, státní organizace Správa železniční geodézie Vlašimská 1091/1 143 20 Praha 4	
Zodp. projektant	Ing. Tomáš Vachulka	
Projektant	Ing. Lucie Mauříková	
Kreslil	Pavel Kopal	
Kontroloval	Ing. Tomáš Vachulka	
Traťový úsek	72 2201 Nezamyslice – Olomouc hl.n.	
ZJEDNODUŠENÝ PROJEKT		Ředitel: Ing. Libor Vorvracha
		Datum: 01/2025
OPRAVA KOLEJE NA TÚ 2201 BLATEC - OLOMOUC		Druh dokumentace: DP
		Číslo zakázky: 10407/1P09034
		Měřítko: 1:100
TK2022, ČÚZK, EPSG: 14 Bpv, B.P. 1957.5		Souřadnicový systém: S-JTSK
		Výškový systém: Bpv
ČÁST C: PŘEJEZDY PŘEJEZD P7599, Ev. km 99,184		Číslo výkresu: C.2.4