PODÉLNÝ PROFIL

M 1:1000/100

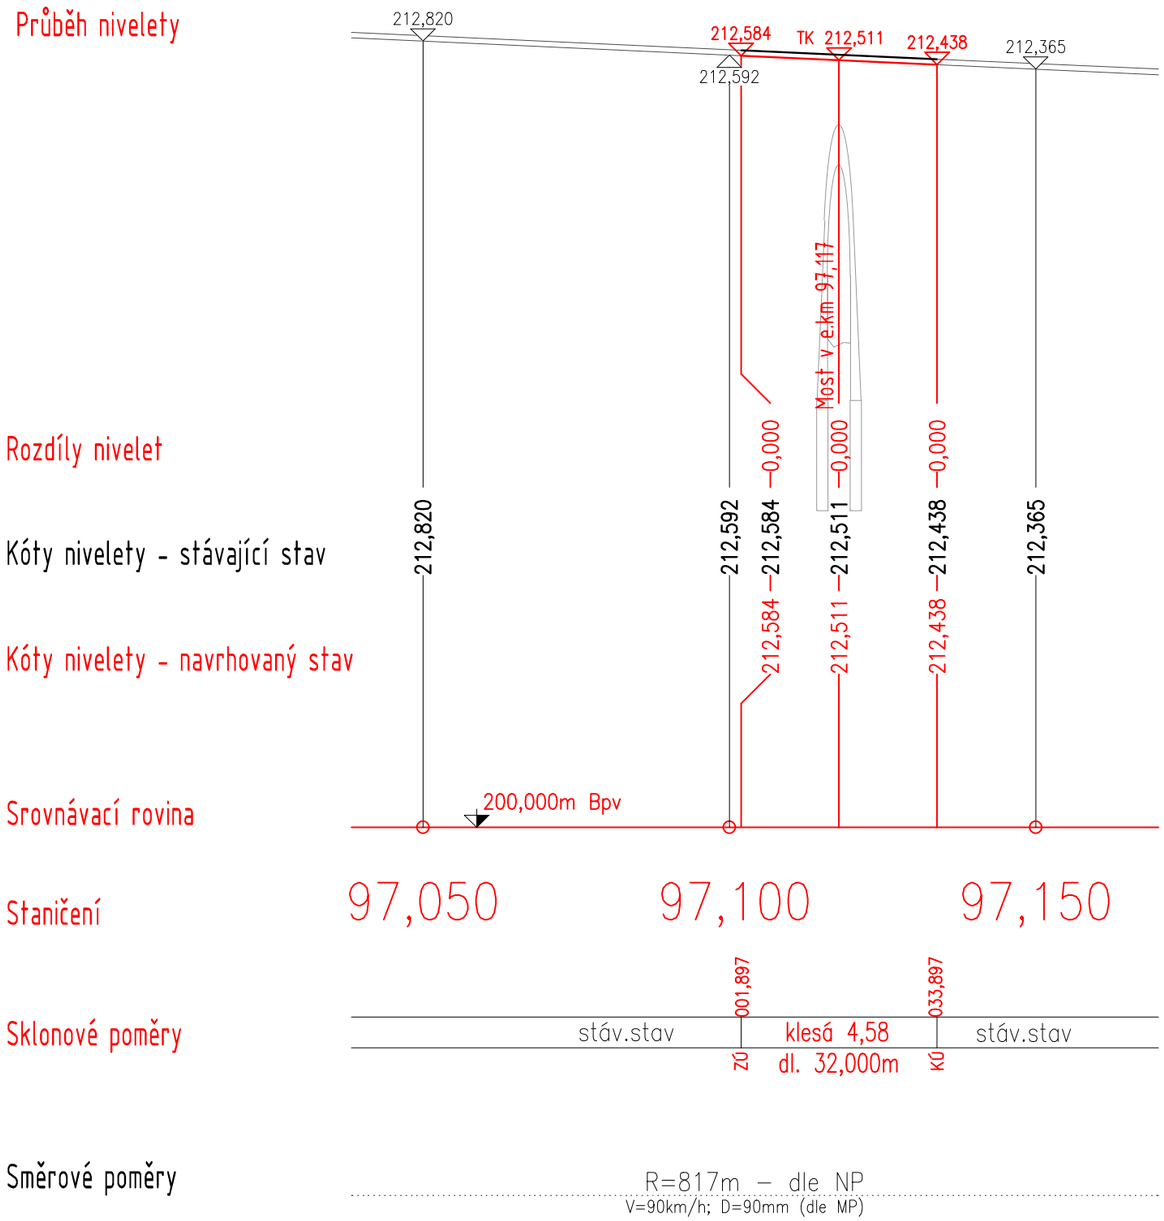

Jiná ověření:	Paré:
Orientační schéma:	Razítko oprávněné osoby: Podpis: Datum:

Revize:	Datum:	Popis:	Kontroloval:
000	30.11.2024	Definitivní odevzdání dokumentace	Ing. Ivan Šír

Stavebník/Investor:	**Správa železnic, státní organizace**
Adresa:	**Dlážděná 1003/7, 110 00 Praha 1**
Zástupce investora:	**Oblastní ředitelství Ostrava**
Adresa:	**Muglinovská 1038/5, 702 00**

SPRÁVA ŽELEZNIC

Zhotovitel díla:	**Ing. Ivan Šír, projektování dopravních staveb CZ s.r.o**
Adresa:	Haškova 1714/3, 500 02 Hradec Králové
Kontakt:	T: +420 603 181 473 E: sir@sir.cz
Zhotovitel části/objektu:	**Ing. Ivan Šír, projektování dopravních staveb CZ s.r.o**
Adresa:	Haškova 1714/3, 500 02 Hradec Králové
Kontakt:	T: +420 603 181 473 E: sir@sir.cz
Hlavní projektant (HIP):	**Ing. Jan Fiala** Specialista: **-**

Název stavby/akce:	**Prostá rekonstrukce v úseku Olomouc - Blatec - projekt mostních objektů**		Označení investora: Zakázka: **24SOMO007**
Název části:	Dokumentace objektů		Označení části: **D**
Název objektu/dílčí části:	**Most v km 97,117**		**Objekt / Skupina objektů** řada: **SO02.6**; úsek; řazení; podobjekt
Název přílohy: Název dílčí části přílohy:	Podélný profil		Dílčí část: **D.1**; Typ: **2**; Číslo přílohy: **010.2**
Odpovědný projektant: Ing. Ivan Šír	Zpracovatel přílohy: Ing. Zdeněk Sháněl	Měřítko: 1:1000/100 Formáty: 2 x A4	Stupeň dokumentace: **PDSP**
Kraj: Olomoucký	Katastrální území: viz textová část	TUDU: 220114	Smluvní datum zpracování: **30.11.2024**

Označení investora:	Stupeň dokumentace:	Část:	Objekt:	Podobjekt:	Typ:	Příloha:	Revize:

[Prostor pro další informace]